


U 1:100

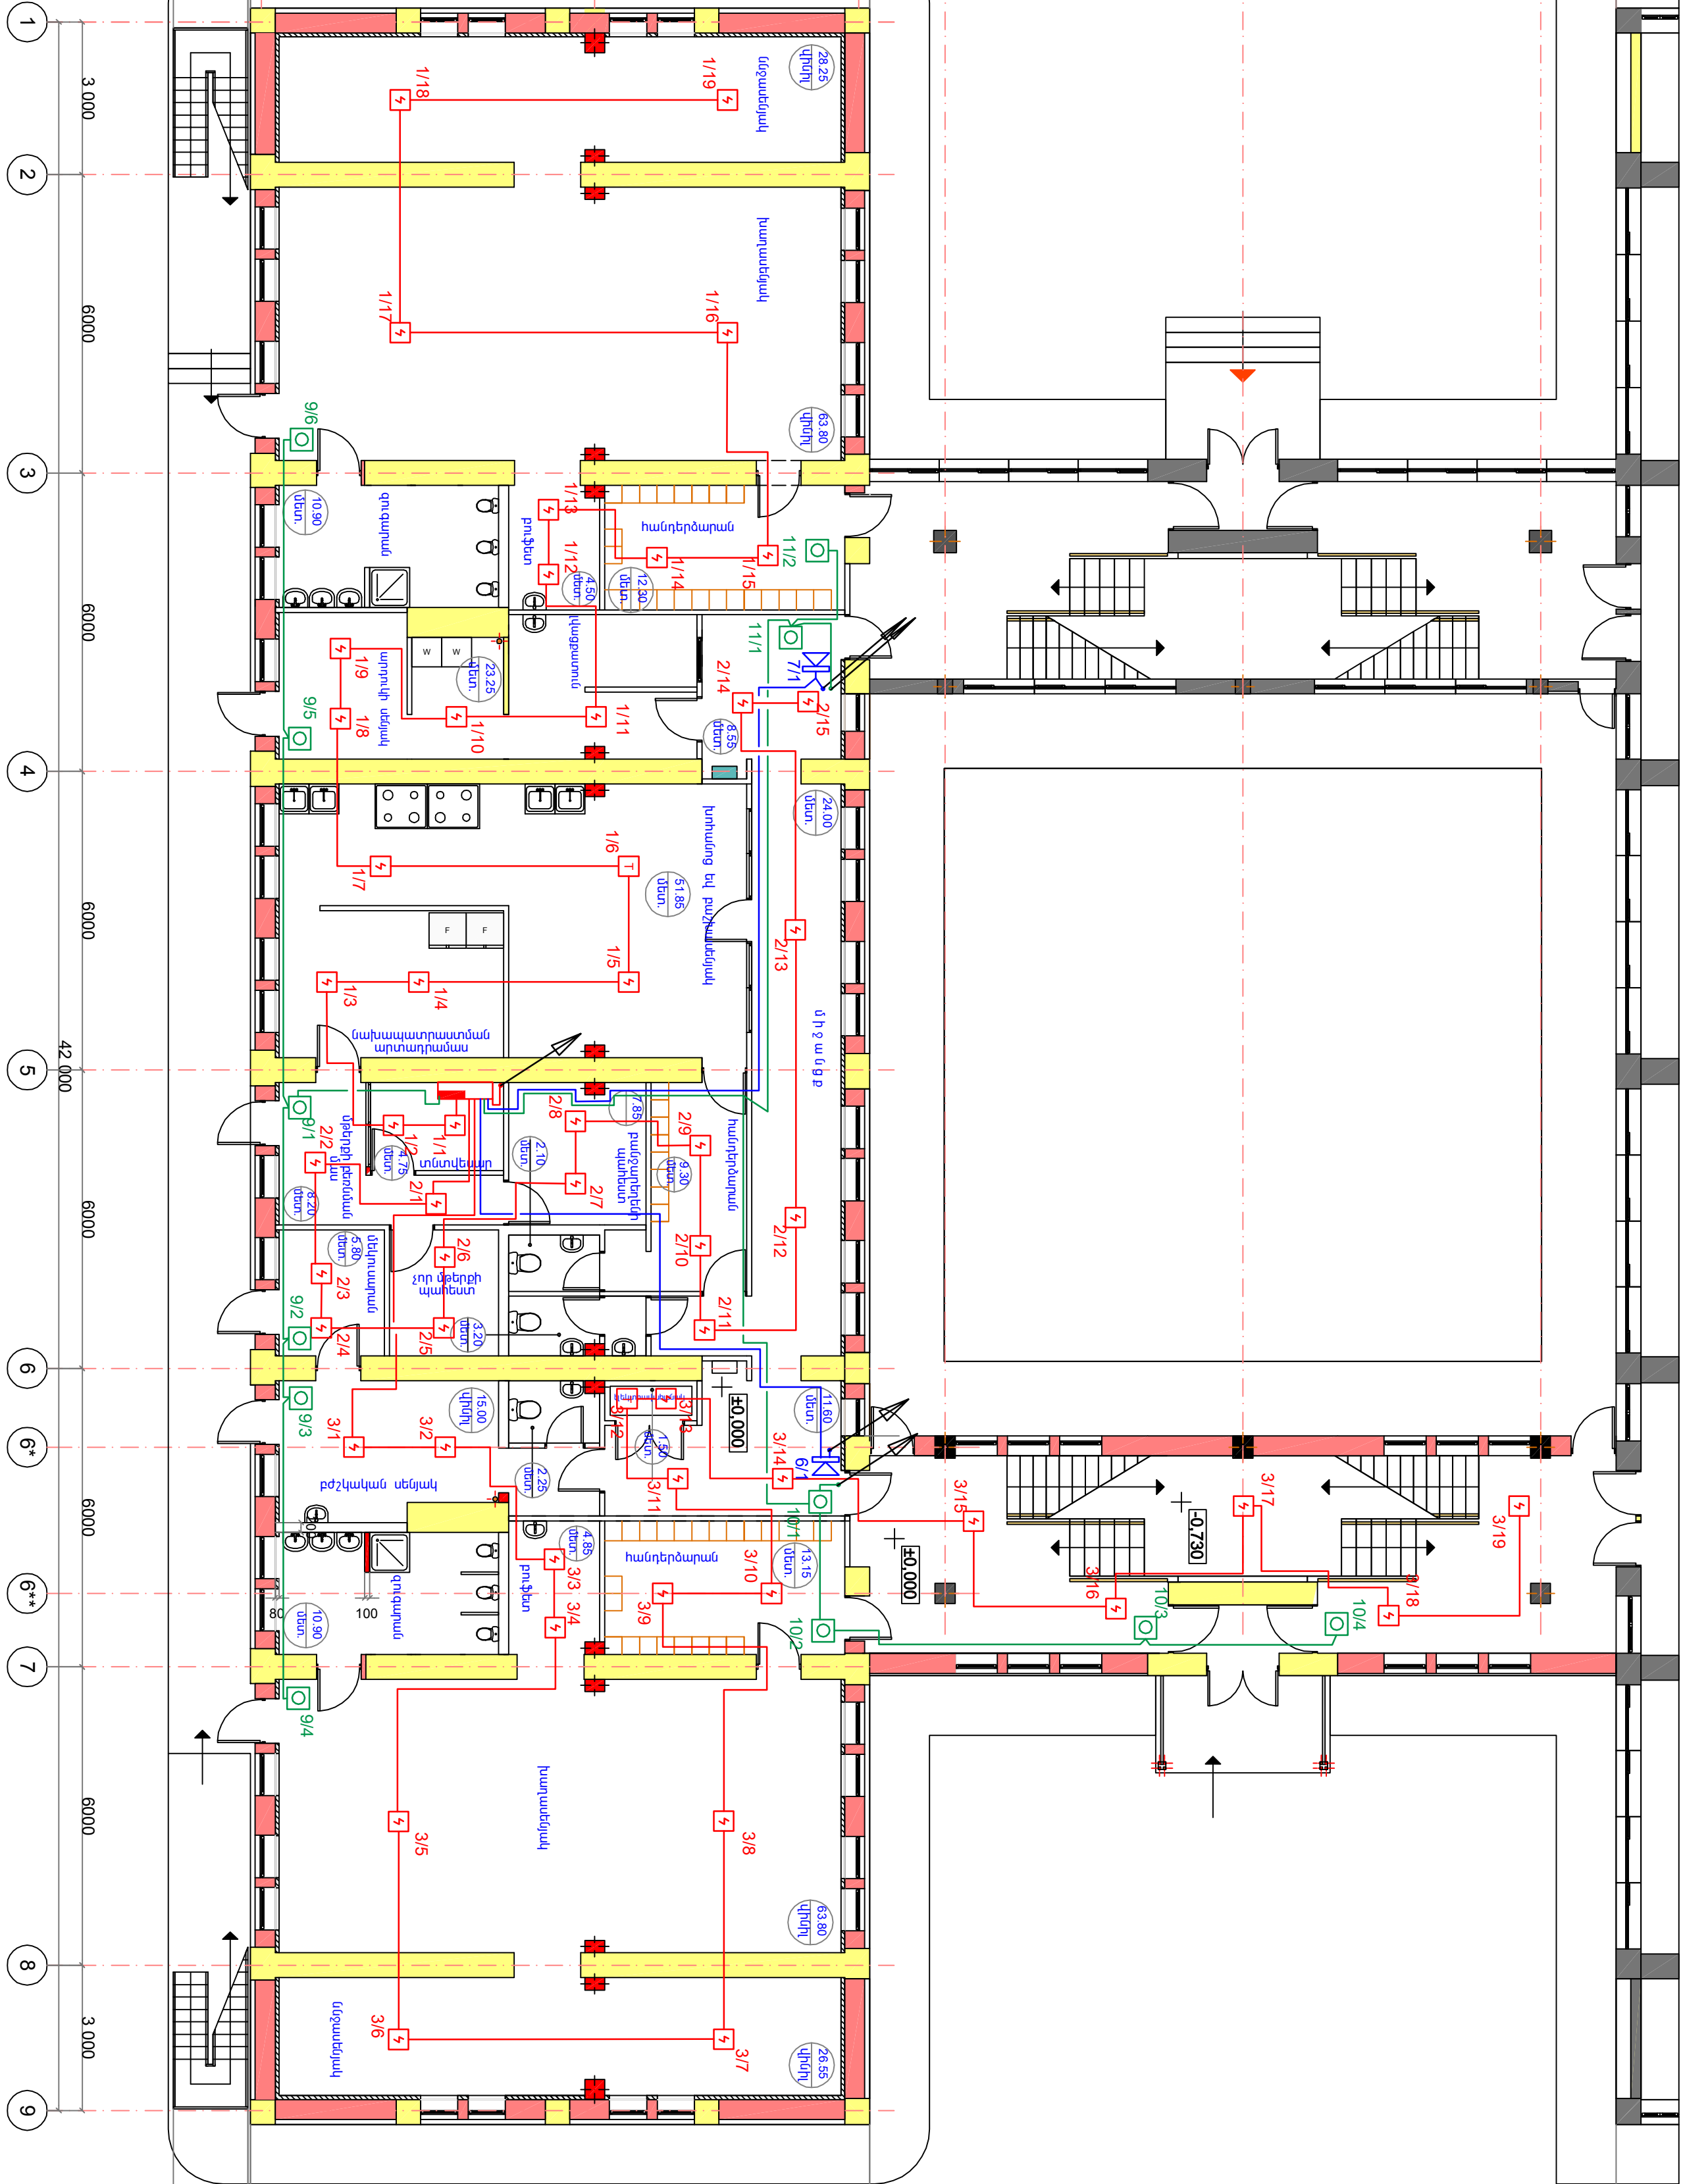

Ելքեր	Մ. Մկալյան		Ա.Դ.			
Ելքեր	Մ. Մկալյան		Ա.Դ.			