Ձեղնահարկի հատակագիծ +6.600 նիշի վրա Մ 1:100

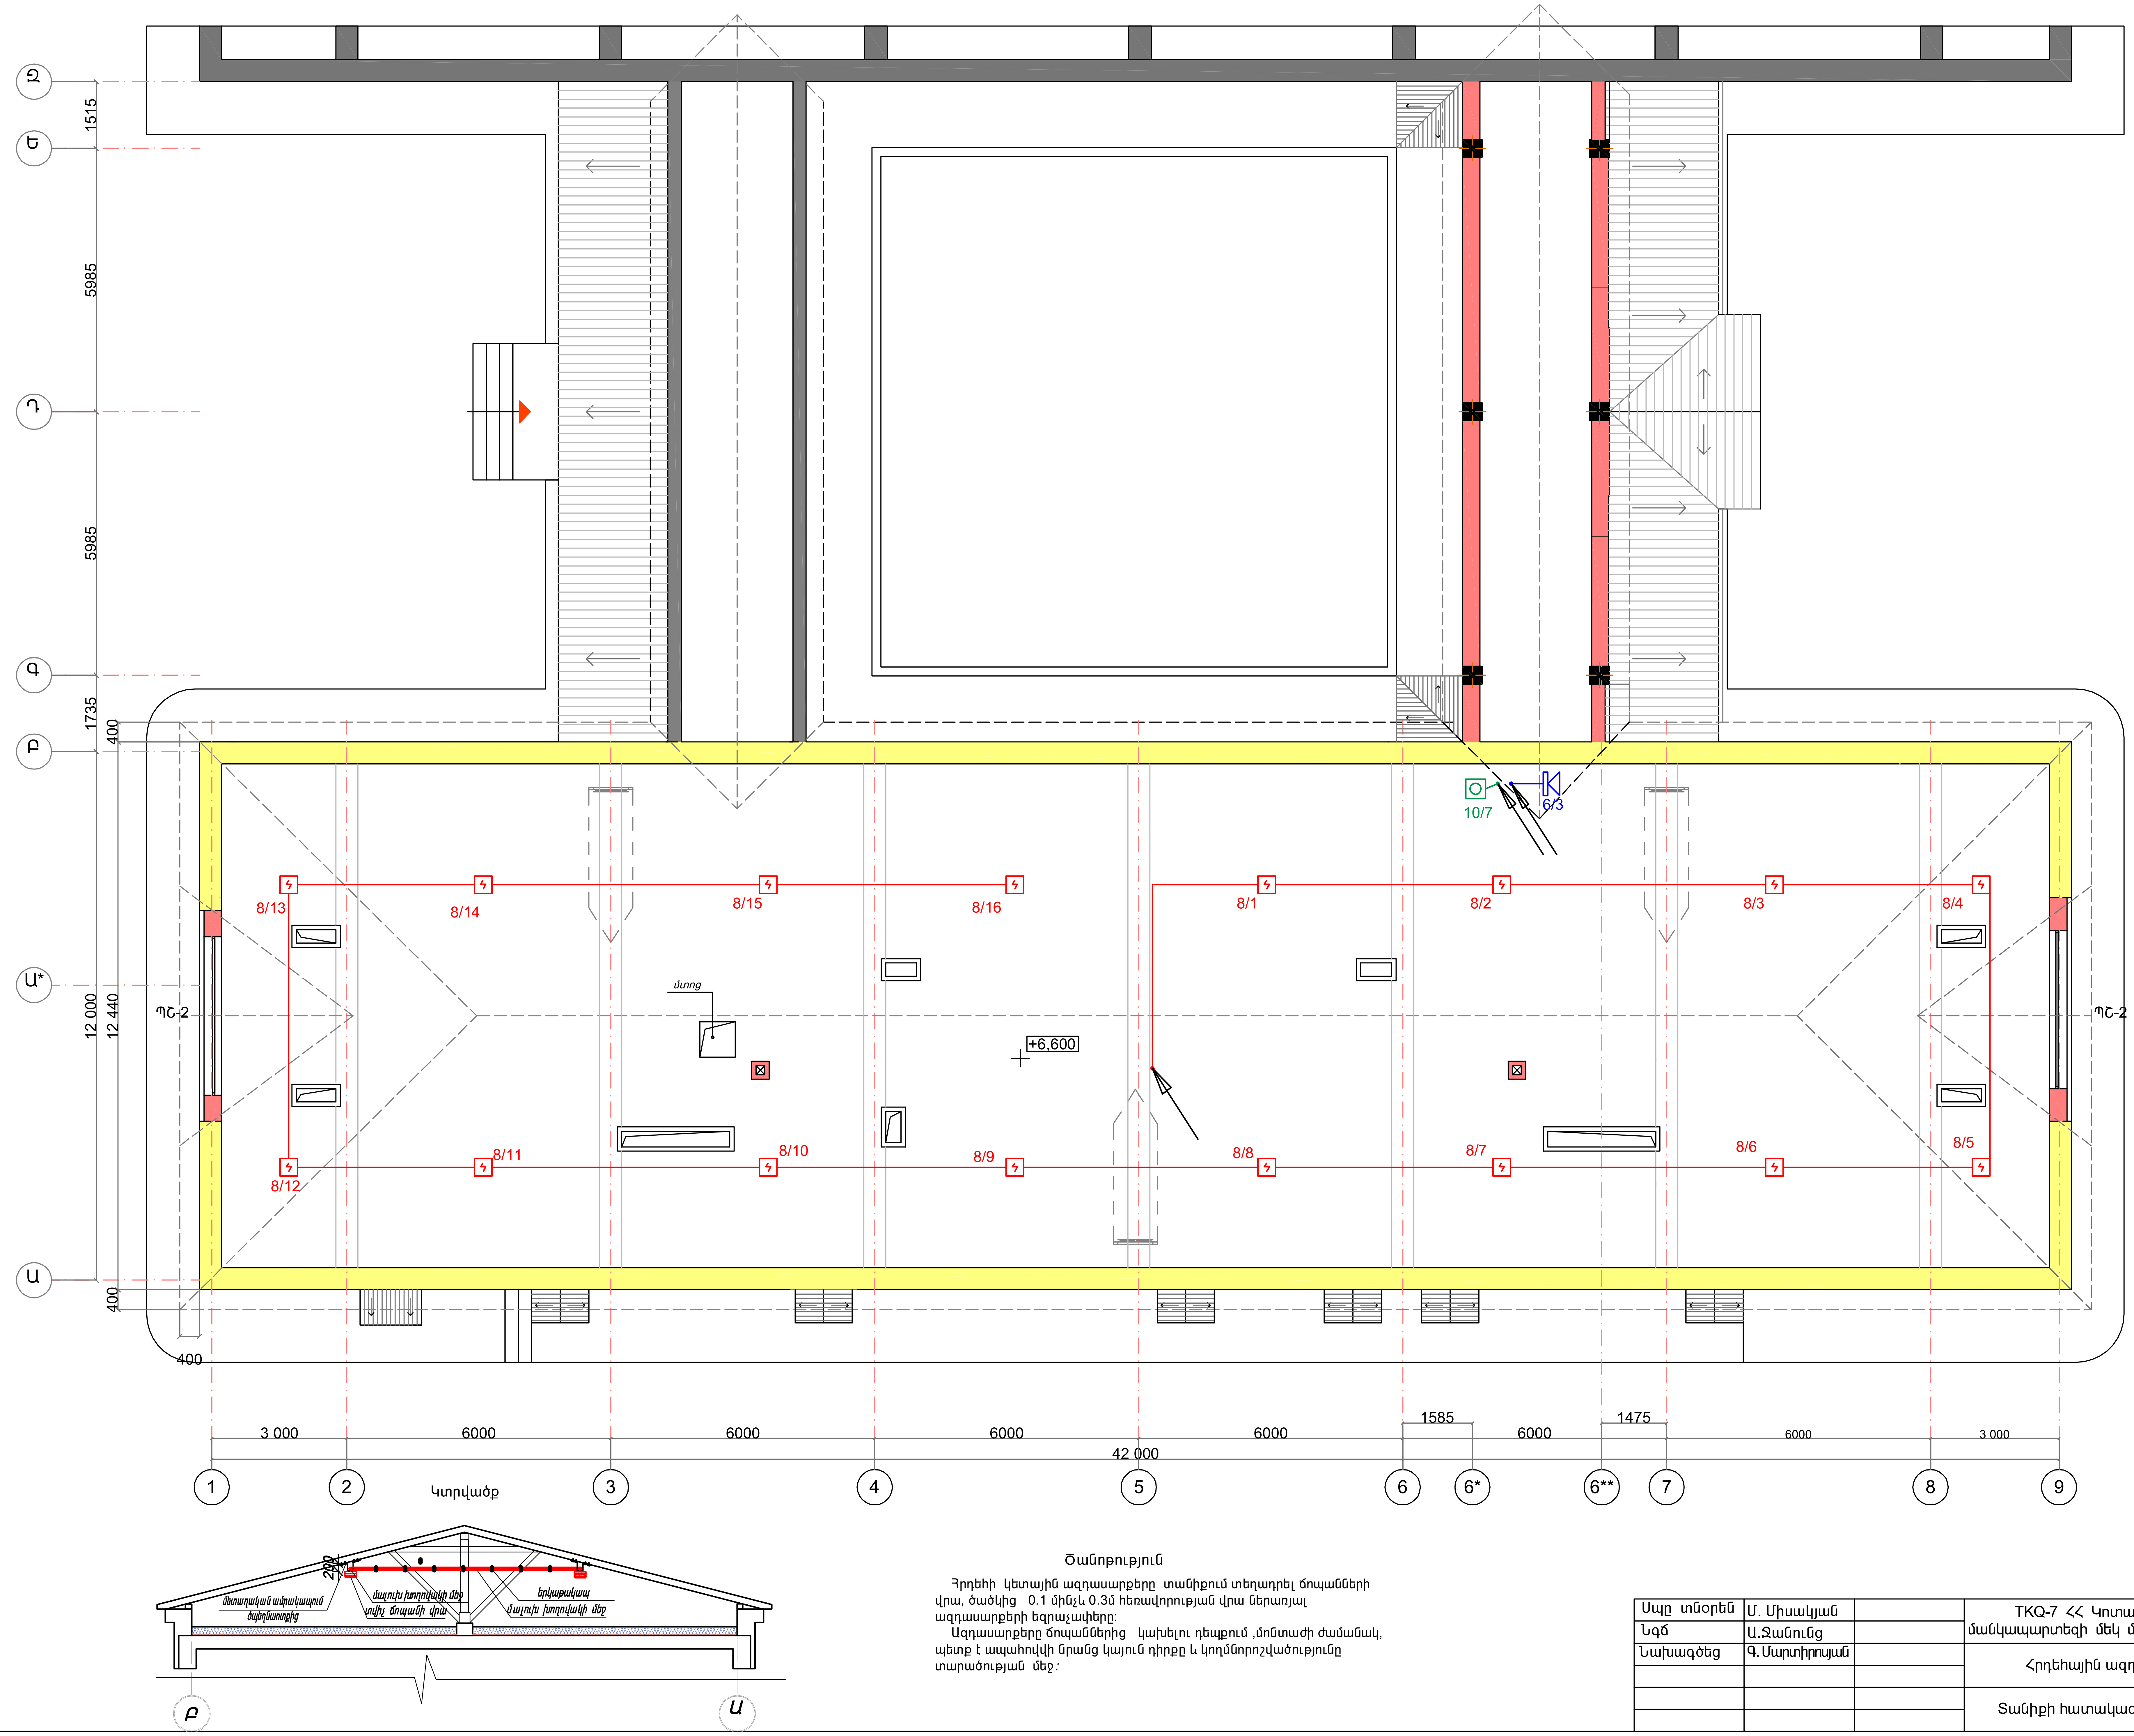

Ծանոթություն

Հրդեհի կետային ազդասարքերը տանիքում տեղադրել ճոպանների վրա, ծածկից 0.1 մինչև 0.3մ հեռավորության վրա ներառյալ ազդասարքերի եզրաչափերը:

Ազդասարքերը ճոպաններից կախելու դեպքում ,մոնտաժի ժամանակ, պետք է ապահովվի նրանց կայուն դիրքը և կողմնորոշվածությունը տարածության մեջ:

Սպը տնօրեն	Մ. Միսակյան		TKQ-7 ՀՀ Կոտայքի մարզի Չարենցավանի թիվ 3 մանկապարտեզի մեկ մասնաշենքի վերակառուցման նախագիծ		
Նգճ	Ա.Ջանունց				
Նախագծեց	Գ. Մարտիրոսյան		Հրդեհային ազդանշում	Փուլ	Թերթ	Թերթեր
				Ա.ն.	5	5
			Տանիքի հատակագիծ Մ1:100	ՍՊԸ «ԱՄԱԳ»		