


Հ/Հ	ԱՆՎԱՆՈՒՄԸ	ՉԱԾԱՄԻՒՆ	ՔԱՆԱԿԸ
1	Բազալտե եզրաքար 150x300(հ) B15 դասի բետոնե հիմքով	զծմ	175,0
2	Բետոնե հավաքովի եզրաքար 150x300(հ) B15 դասի բետոնե հիմքով	զծմ	165,0
3	Բետոնե հավաքովի եզրաքար 80x200(հ) B15 դասի բետոնե հիմքով	զծմ	196,0
4	Չարթակի հատակի B15 դասի բետոն	մ³	4,6
5	Չարթակի պատի երեսապատում բազալտե 30մմ հաստությամբ սալերով	մ²	17,7
6	Սալվածքի երեսապատում բազալտե փշաքարերով (բրեկչա) 30մմ հաստությամբ	մ²	240,0
7	Բետոն B15 դասի փշաքարերի տակ 80մմ հաստությամբ	մ³	24,0
8	Բազալտե տրիանգա խիճ հ=100մմ հաստությամբ	մ³	73,5
9	Մանրահատիկ ավազ 150մմ հաստությամբ /ավազարկղեր/	մ³	3,2
10	Մանրահատիկ խարամ 150մմ հաստությամբ /խաղաղապարակներ/	մ³	30,0
11	Խճի շերտի փոստ հ=100մմ հաստությամբ խարամի և ավազի տակ /խաղաղապարակներ/	մ³	21,0
12	Մայրի բետոնի պատրաստում զոնավոր բետոնե սալիկներից ոչ պակաս 5սմ հաստ.	մ³	84,0
12	Ենթաշերտի պատրաստում ավազից	մ³	6,7


Գլխավոր հատակագիծ
Մ1:200

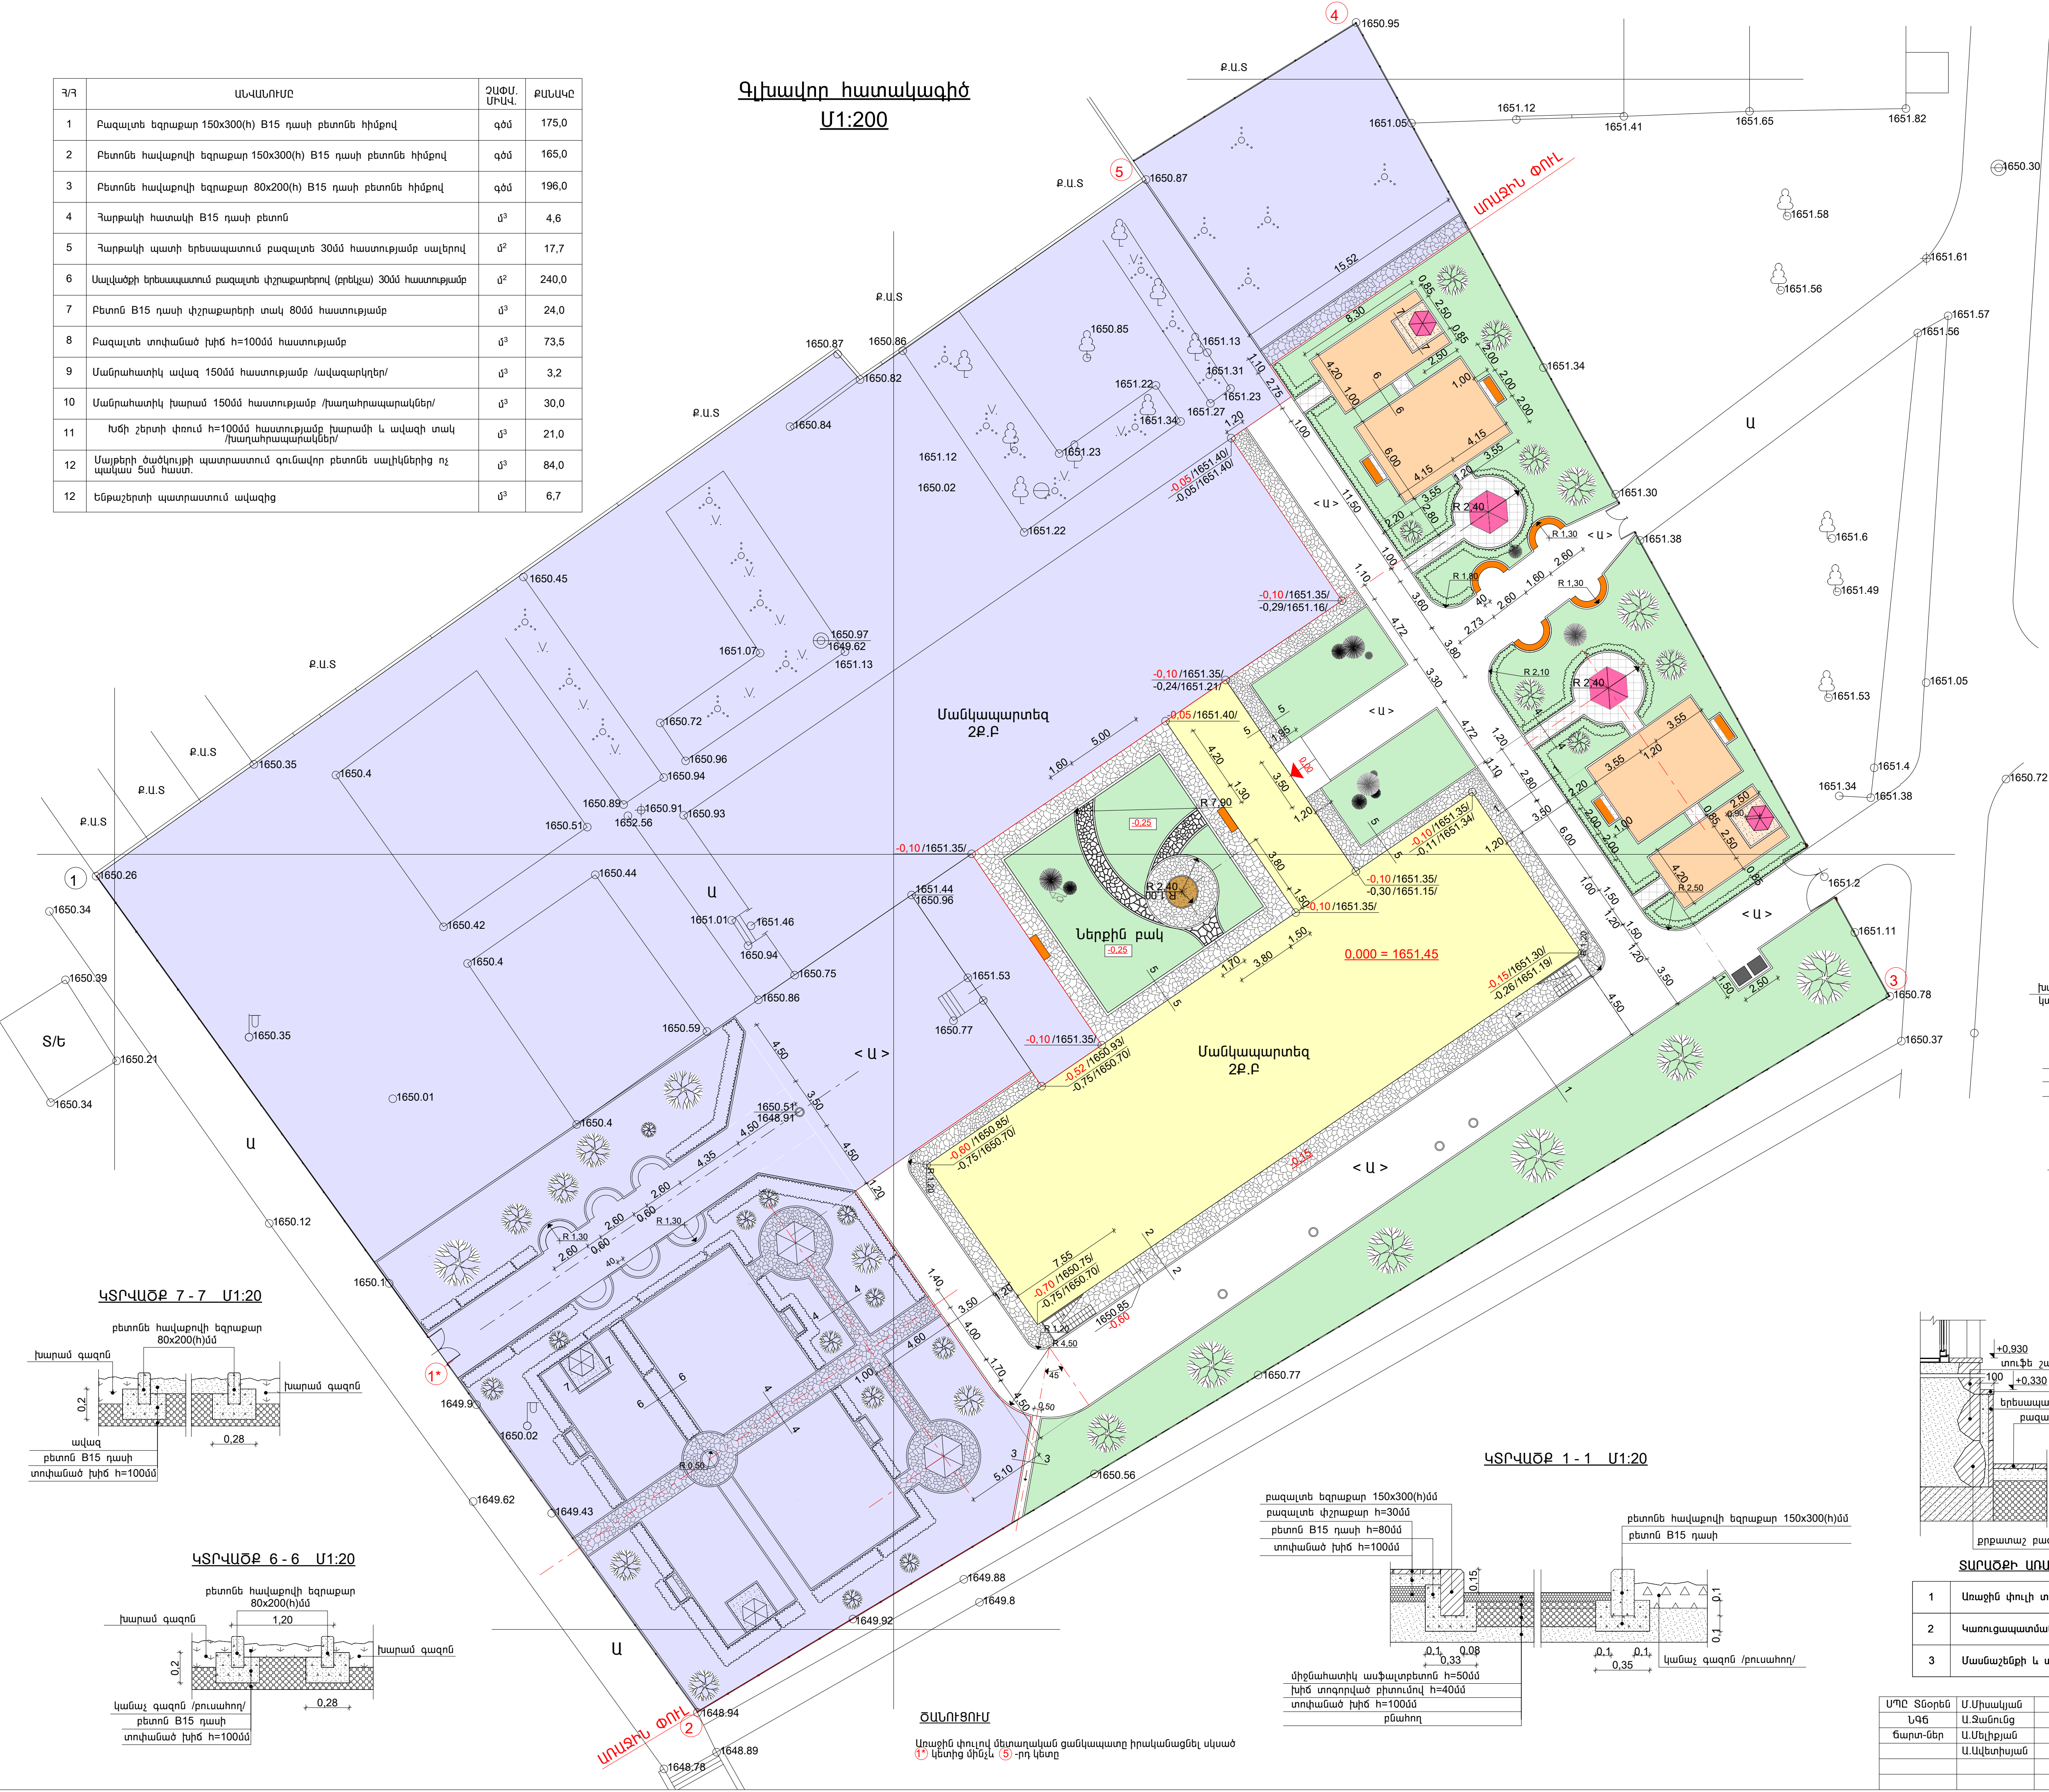


Պայմանական նշաններ

- խաղաղապարակ
- Ջրոսպարու նստարան
- Կառուցվող նստարան
- Ջրուցարան
- Հովանոց
- Ավազարկղ
- Սալվածք « բրեկչա »
- Մայրի բետոնե սալիկներ
- Աղբարկղ


ԿՏՐՎԱԾՔ 5-5 Մ1:20

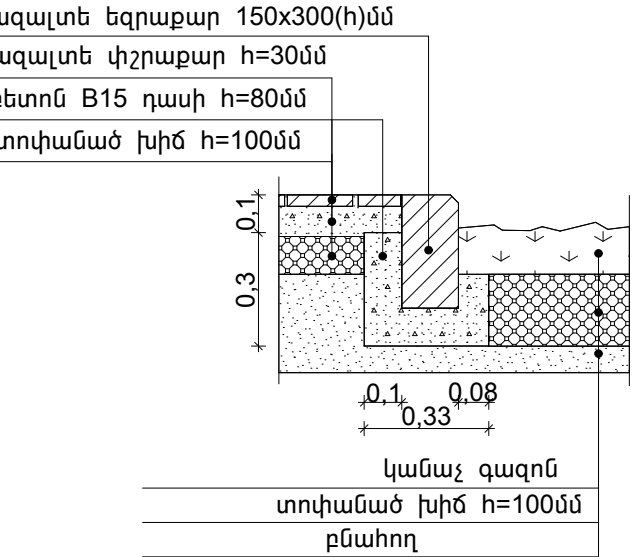


ԿՏՐՎԱԾՔ 4-4 Մ1:20

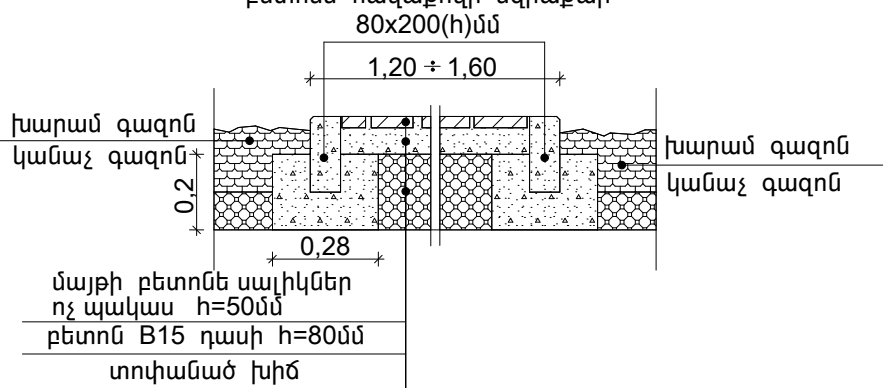

ԿՏՐՎԱԾՔ 3-3 Մ1:20

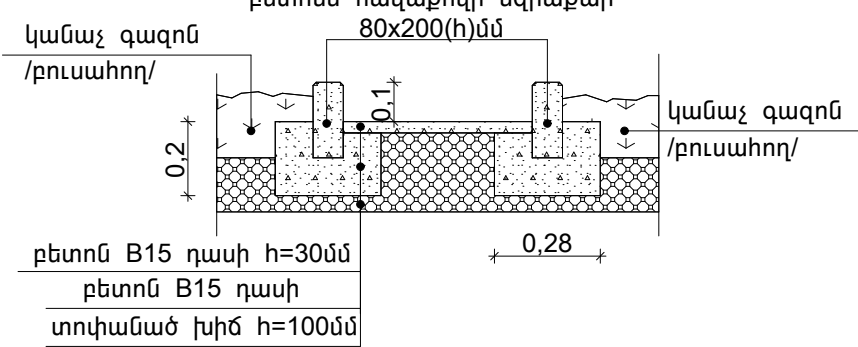

ԿՏՐՎԱԾՔ 2-2 Մ1:20

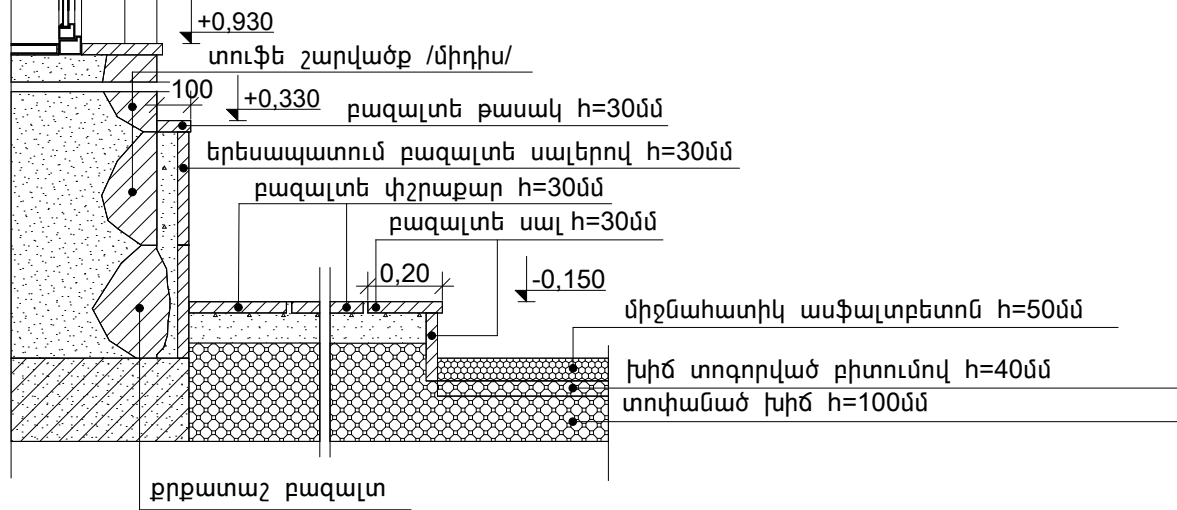

ՏԱՐՎԱԾՔԻ ՄԱՍԻՆ ՓՈԽԻ ՏԵԽՆԻԿԱՆ ՏՆՏԵՍԱԿԱՆ ՏՎՅԱԼՆԵՐ

1	Մտաքին փուլի տարածքի մակերեսը	հա	2,56
2	Կառուցապատման մակերեսը	մ²	792,10
3	Մասնաշենքի և տաք անցումի ընդհանուր մակերեսը	մ²	912,70

ՄՊԼ Տնօրեն	Մ.Միսակյան	ՏԿՈՂ-07	ՀՀ Կոտայքի մարզի Չարենցավանի թիվ 3 մանկապարտեզի մեկ մասնաշենքի վերակառուցման նախագիծ	Փուլ /Թերթ/ Թերթեր
ՆԱԳ	Ա.Տանուց			Ա.Ն. / ԳՀ-1 / 5
Ճարտ.-ներ	Ա.Մելիքյան		Գլխավոր հատակագիծ	
	Ա.Ավետիսյան		Գլխավոր հատակագիծ Մ1:200	«ԱՄԱԳ» ՄՊԸ

ՃԱՆՈՒՑՈՒՄ

Առաջին փուլով մետրական ցանկապատ իրականացնել սկսած
1- կետից մինչև 5-րդ կետը