Ձեղնահարկի հատակագիծ +6.600 նիշի վրա Մ 1:100

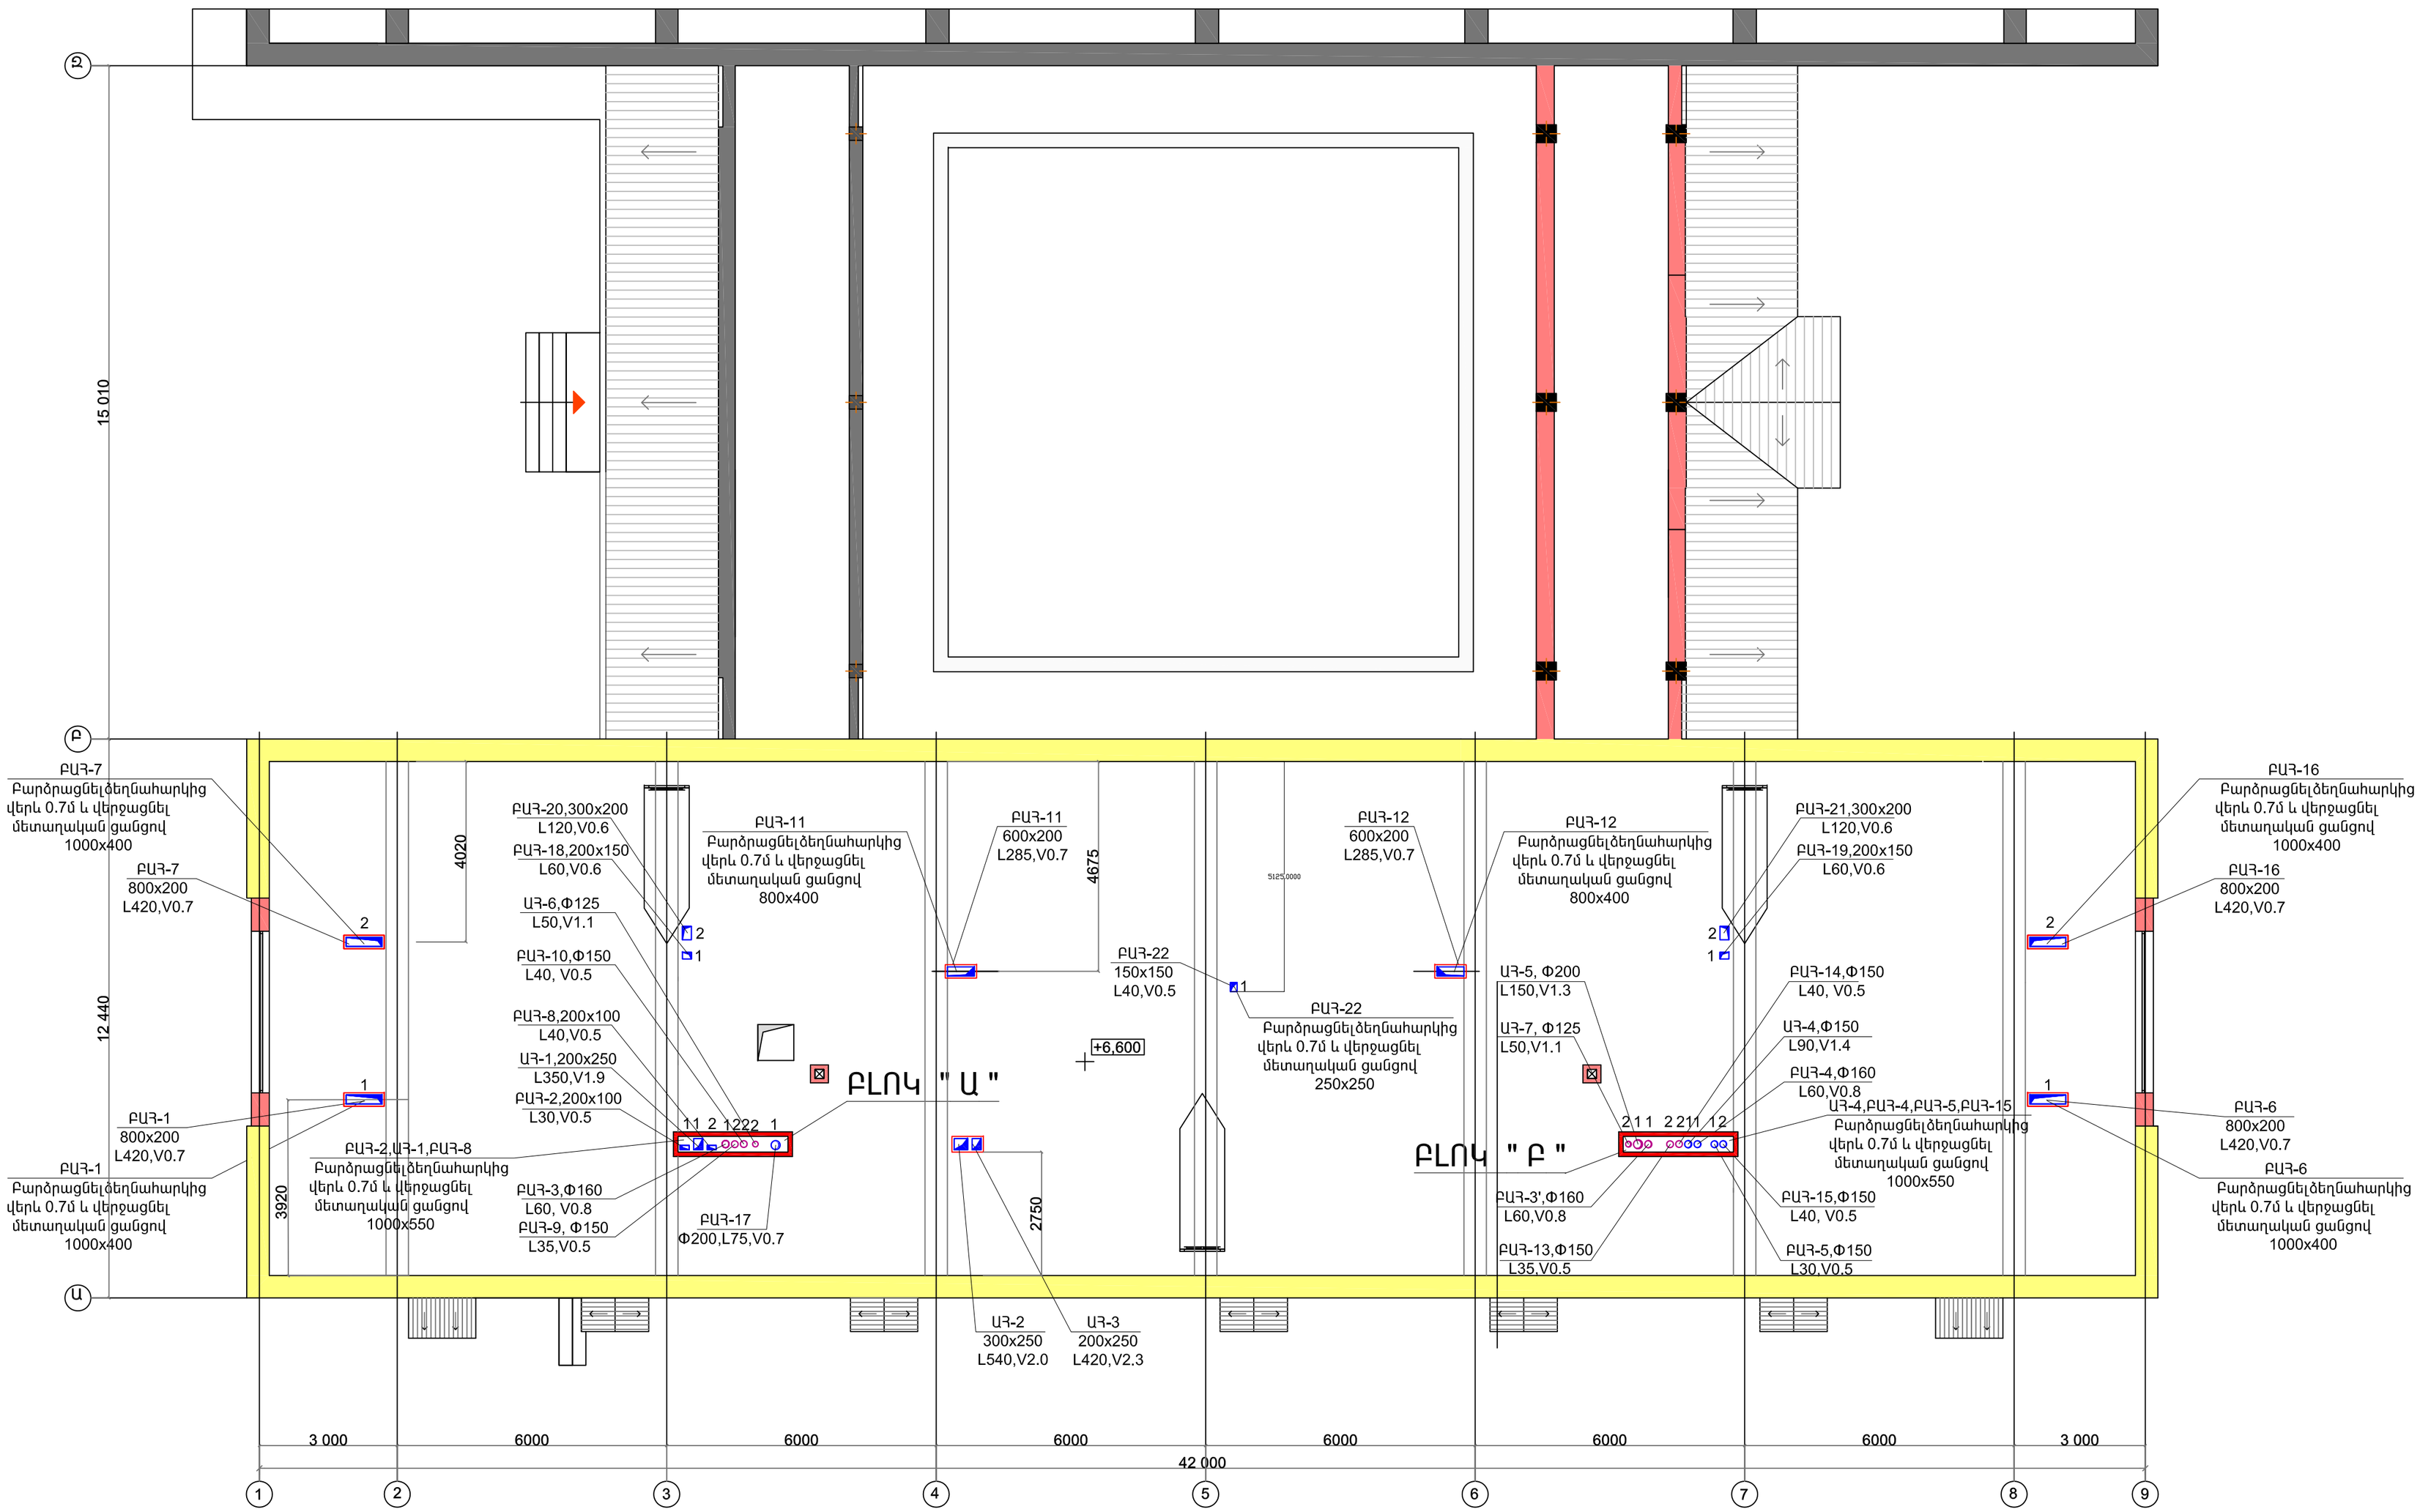

Ծանոթագրություն

1.Օդատարների մոնտաժումը հատակների բացվածքներում, իրականացնել մինչ նոր հատակների պատրաստումը:

2. Օդատարների անցքերի բացումը միջհարկային ծածկերում չափակապումները ճշգրտել տեղում:

ՍՊԸ տնօրեն	Մ. Միսակյան		ՀԿՔ-7 << Կոտայքի մարզի Չարենցավանի թիվ 3 մանկապարտեզի մեկ մասնաշենքի վերակառուցման նախագիծ			
ՆԳՃ	Ա. Զանունց					
Նախագծեց	Հ. Աբրահամյան		Ջեռուցում և օդափոխություն	Փուլ	Թերթ	Թերթեր
				Ա.Գ.	ՋՕ-12	16
			Ձեղնահարկի հատակագիծ (օդափոխություն)	«ԱՄԱԳ» ՍՊԸ		