
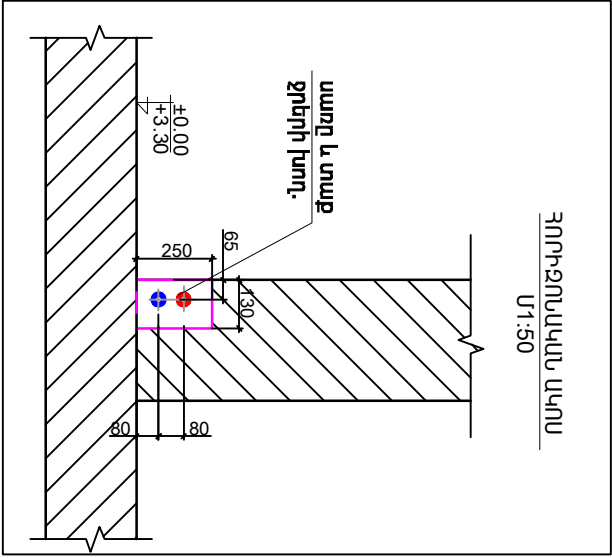


ՀԻՄՆԵՐՈՒՄ ԲԱՑՎՈՂ ԱՆՑՔԵՐԻ ՊԱՐԱՄԵՏՐԵՐ			
Անգրի NN	Հիմքի հատող խող անվանումը	Անգրի չափերը մմ-ով	Անգրի տակի դիտորդություն
1	K1	300x300	-1.45
2	B1	300x300	-1.75
3	K1	300x300	-1.30
4	B1, K1	300x300	-0.40
5	B1	200x200	-0.30
6	K1	300x300	-0.50
7	B1	200x200	-0.30
8	K1	300x300	-0.40
8'	B1, T3	300x300	+0.10
9	B1, T3	200x200	-0.30
10	K1	300x300	-0.40
10'	B1, K1	300x300	+0.10

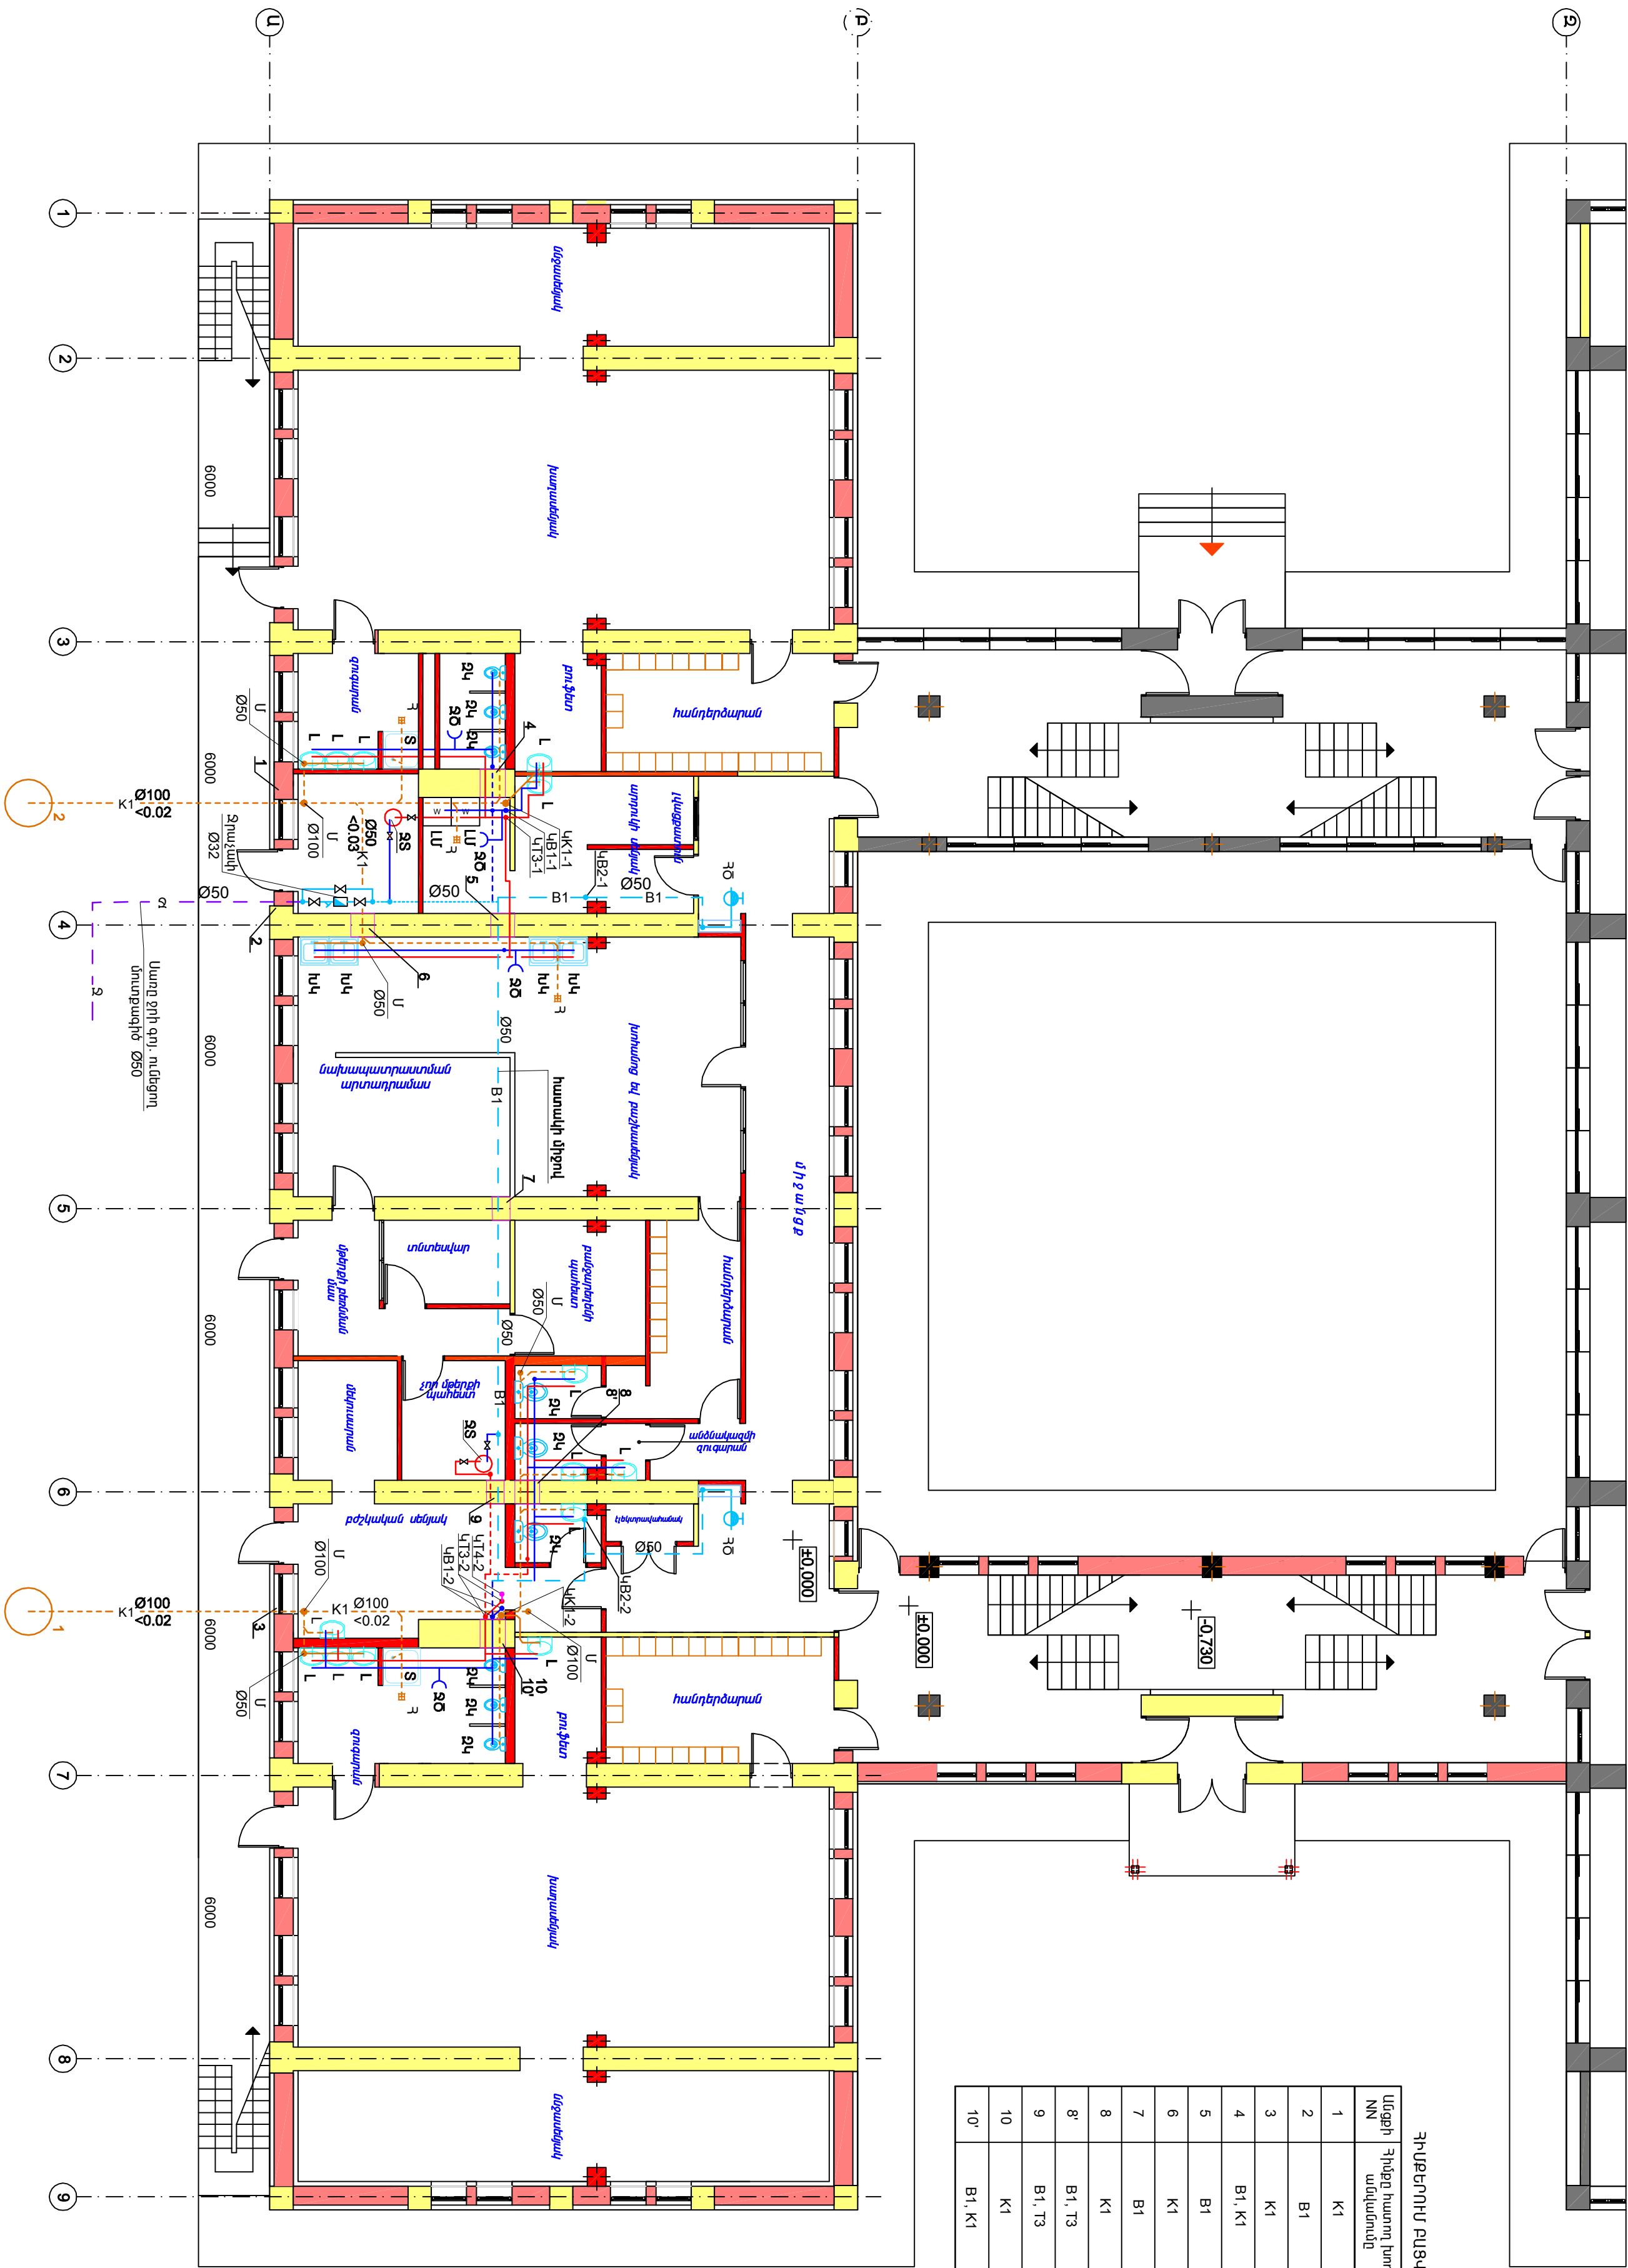

ՄՊՀ տնօրեն	Ս. Միսակյան	ՀԱՌԻՐՈՒՆԱԿԱՆ ԱՊՈՒՄ

