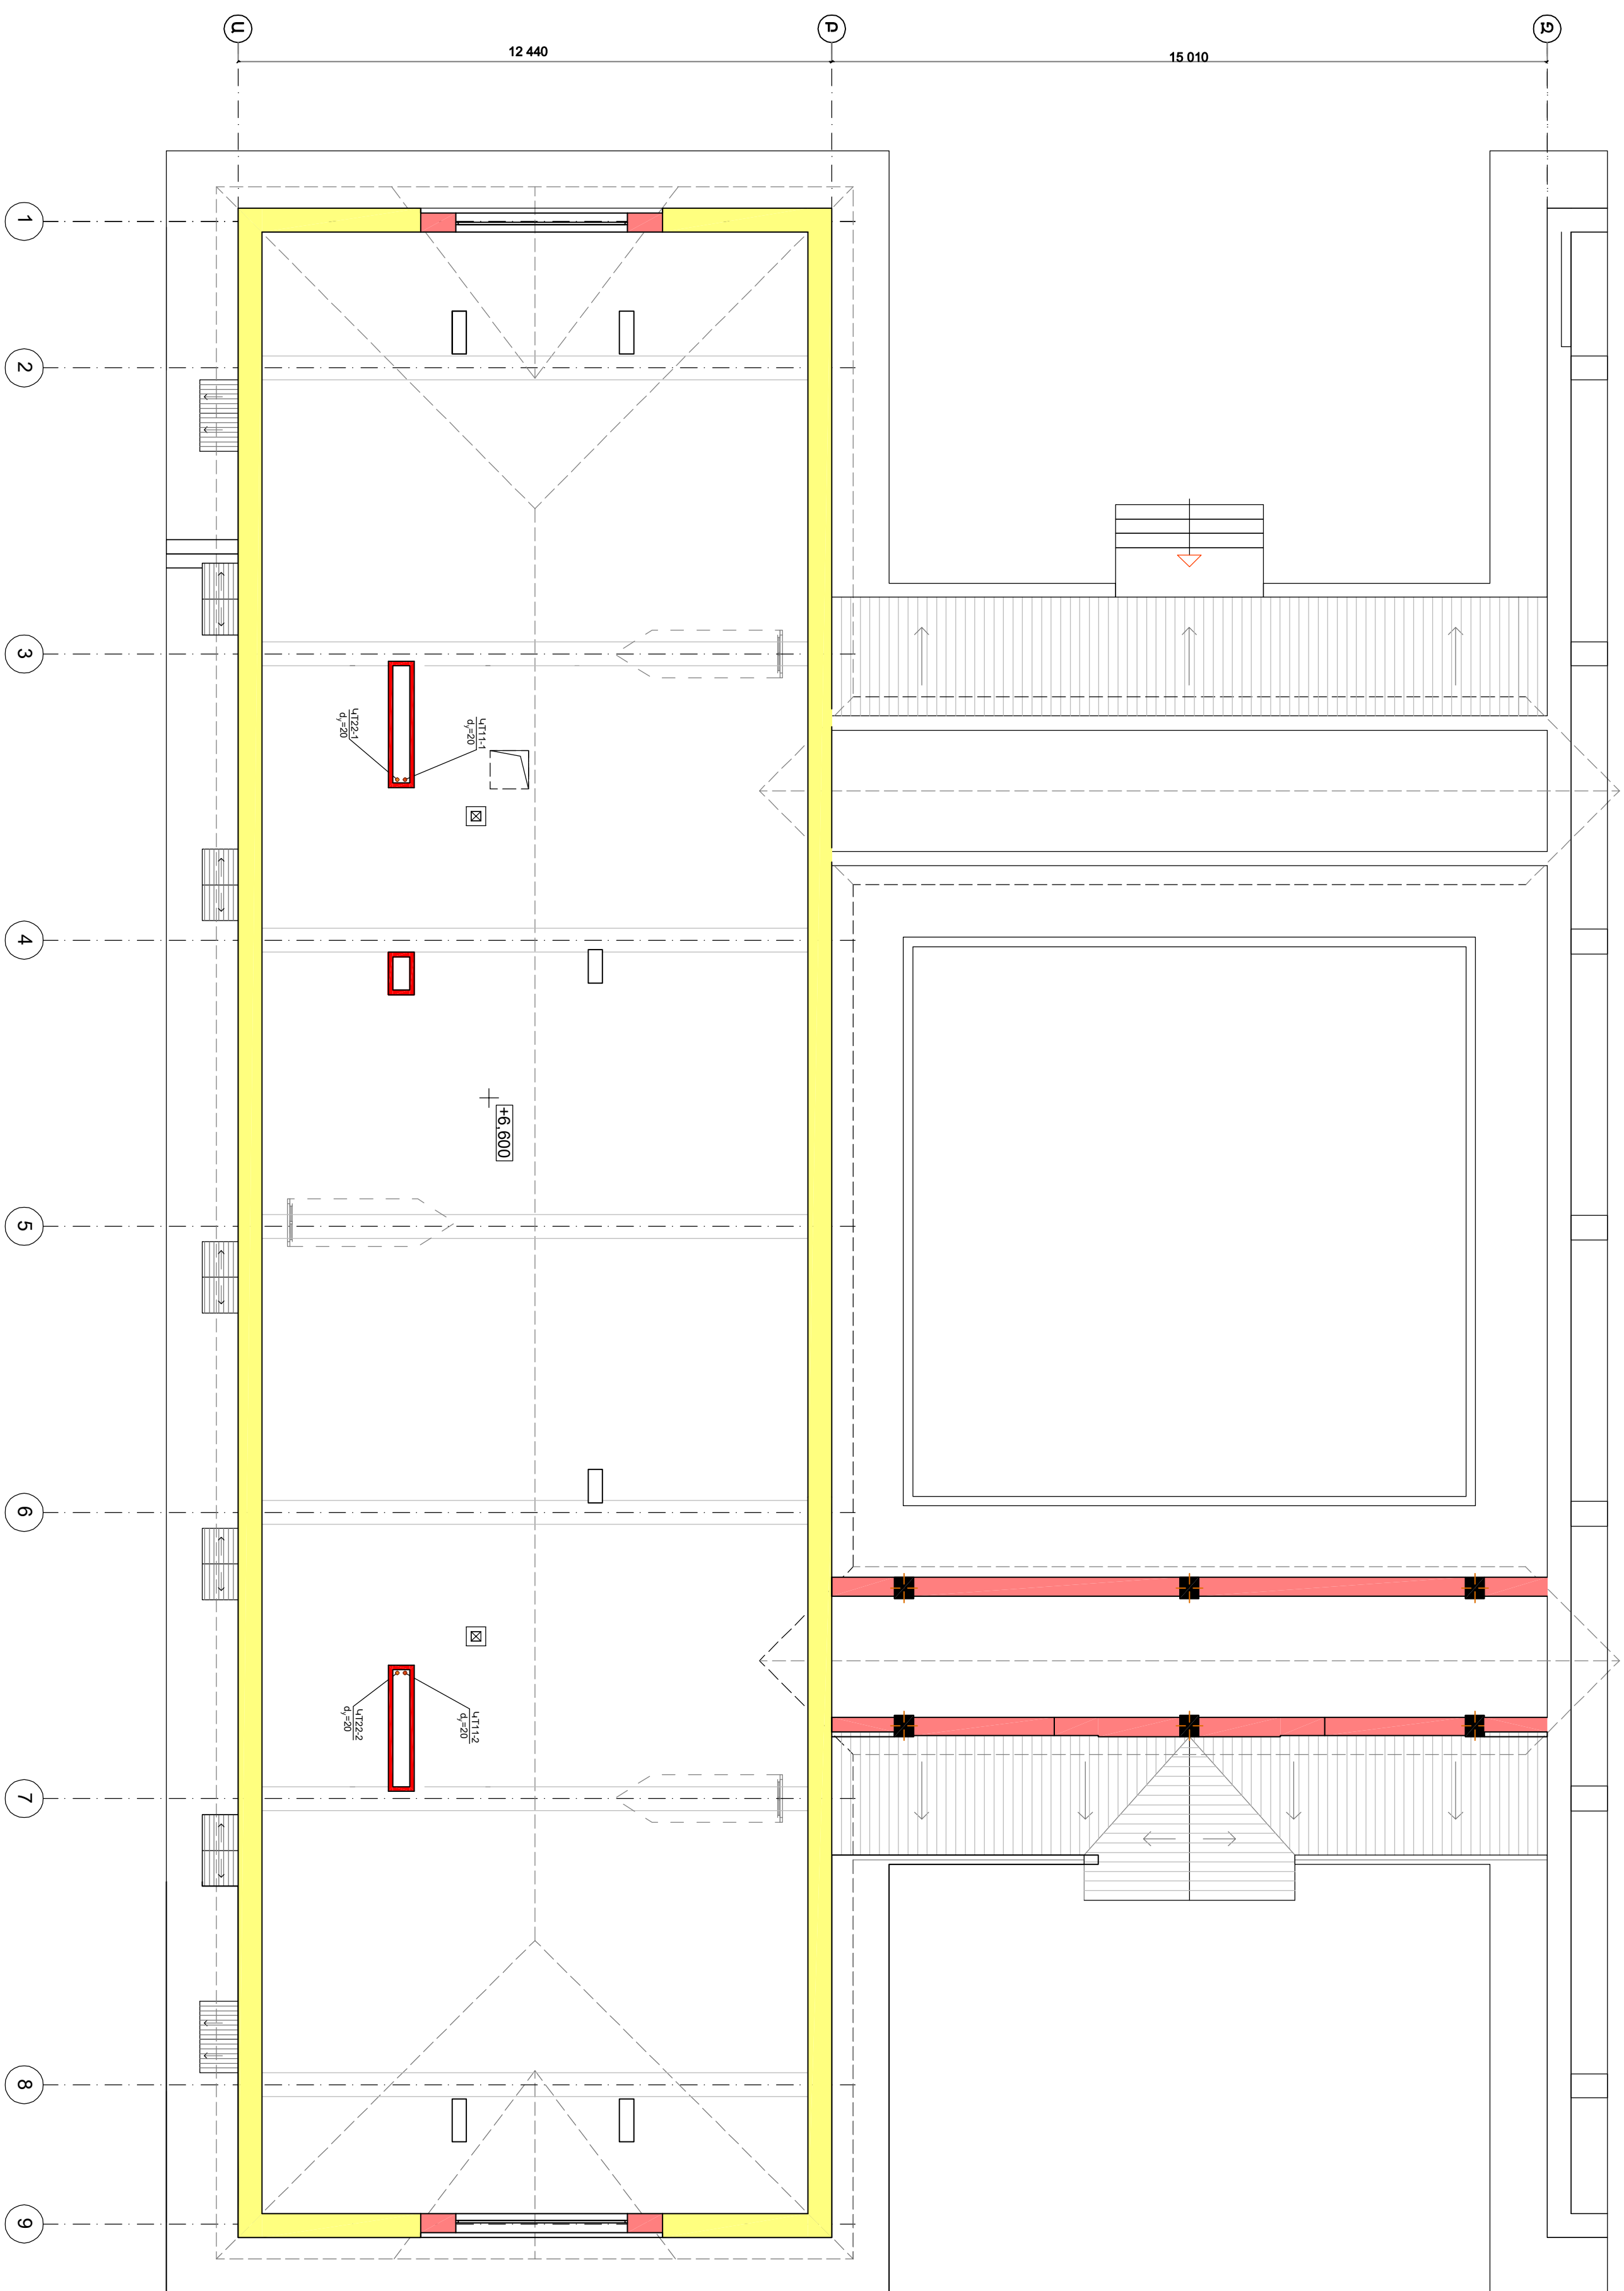


Ձեռնահարկի հատակագիծ +6.600 միջի վրա Մ 1:100

[illegible]