Առաջին հարկի հատակագիծ +0.000 նիշի վրա Մ 1:100

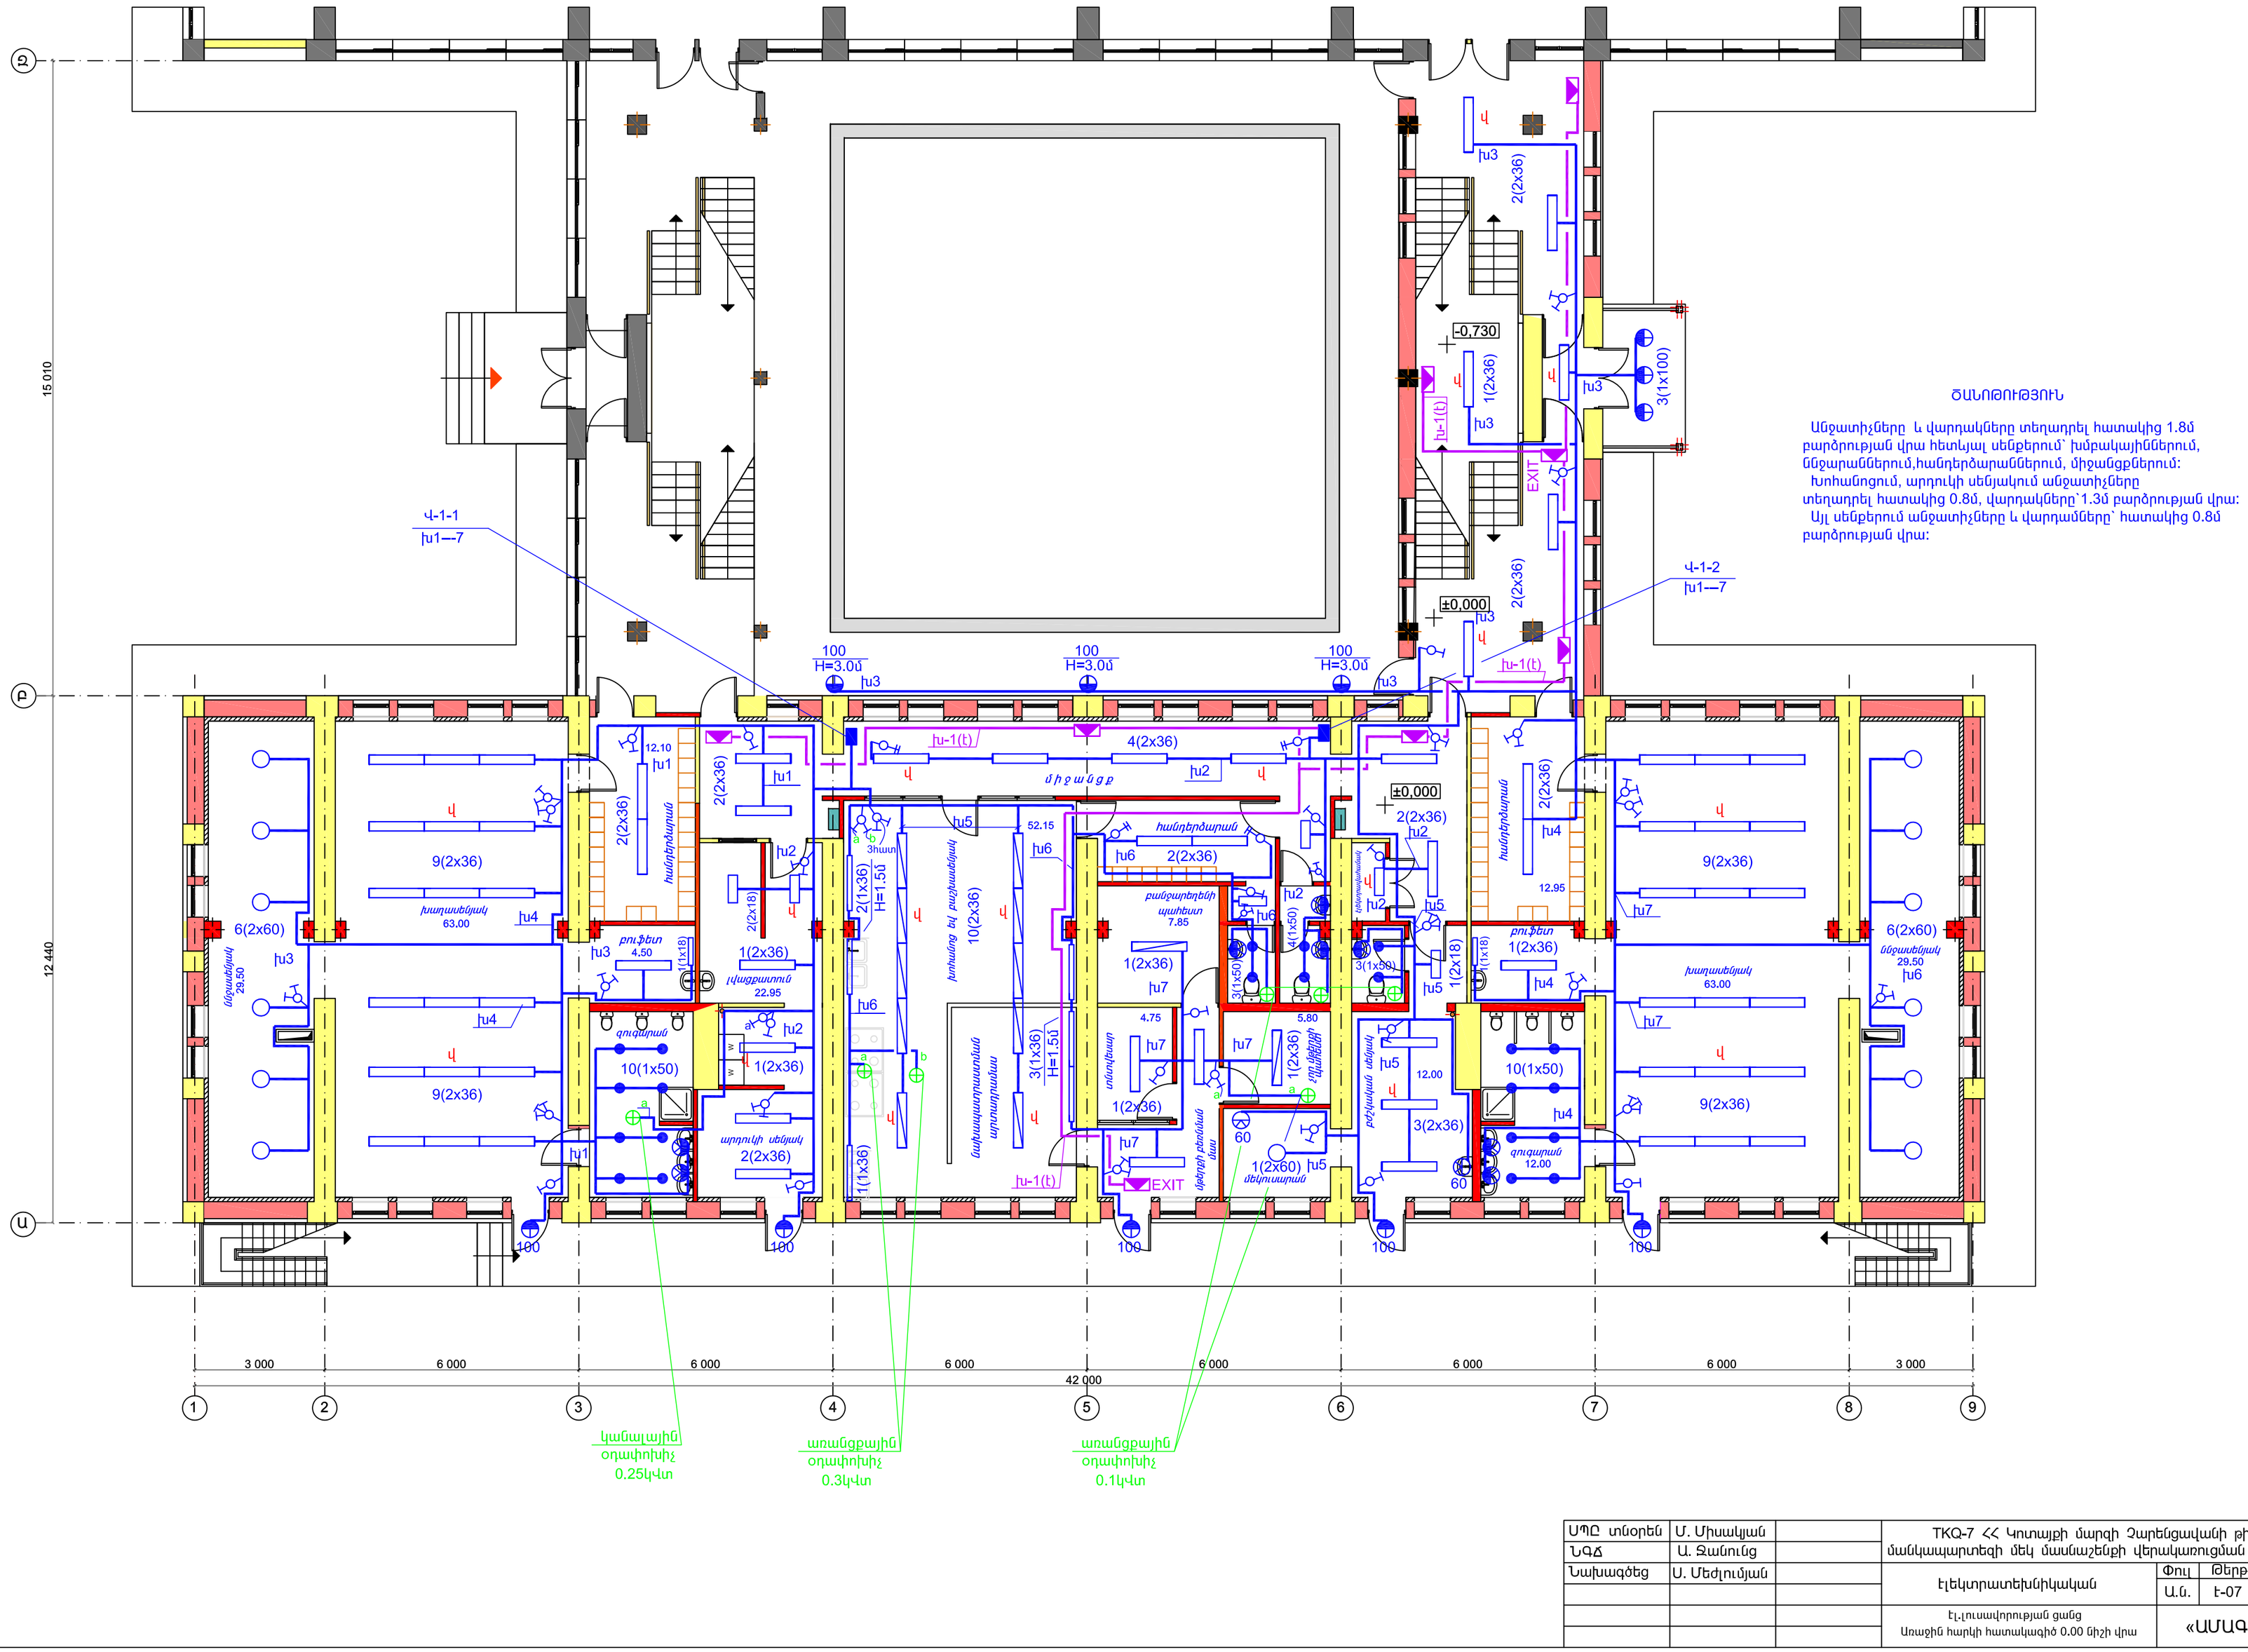

ՅԱՆՈԹՈՒԹՅՈՒՆ

Անջատիչները և վարդակները տեղադրել հատակից 1.8մ բարձրության վրա հետևյալ սենքերում՝ խմբակայիններում, ննջարաններում,հանդերձարաններում, միջանցքներում:
Խոհանոցում, արդուկի սենյակում անջատիչները տեղադրել հատակից 0.8մ, վարդակները՝1.3մ բարձրության վրա:
Այլ սենքերում անջատիչները և վարդակները՝ հատակից 0.8մ բարձրության վրա:

ՍՊԸ տնօրեն	Մ. Միսակյան		TKQ-7 հհ Կոտայքի մարզի Չարենցավանի թիվ 3 մանկապարտեզի մեկ մասնաշենքի վերակառուցման նախագիծ		
ՆԳՃ	Ա. Ձանուկց				
Նախագծեց	Ս. Մեժլումյան		էլեկտրատեխնիկական	Փուլ	Թերթ	Թերթեր
				Ա.և.	է-07	13
			էլ.լուսավորության ցանց Առաջին հարկի հատակագիծ 0.00 նիշի վրա	«ԱՄԱԳ» ՍՊԸ		