


Ջերմարդիի հատակագիծ +6.600 միշի վրա Մ 1:100

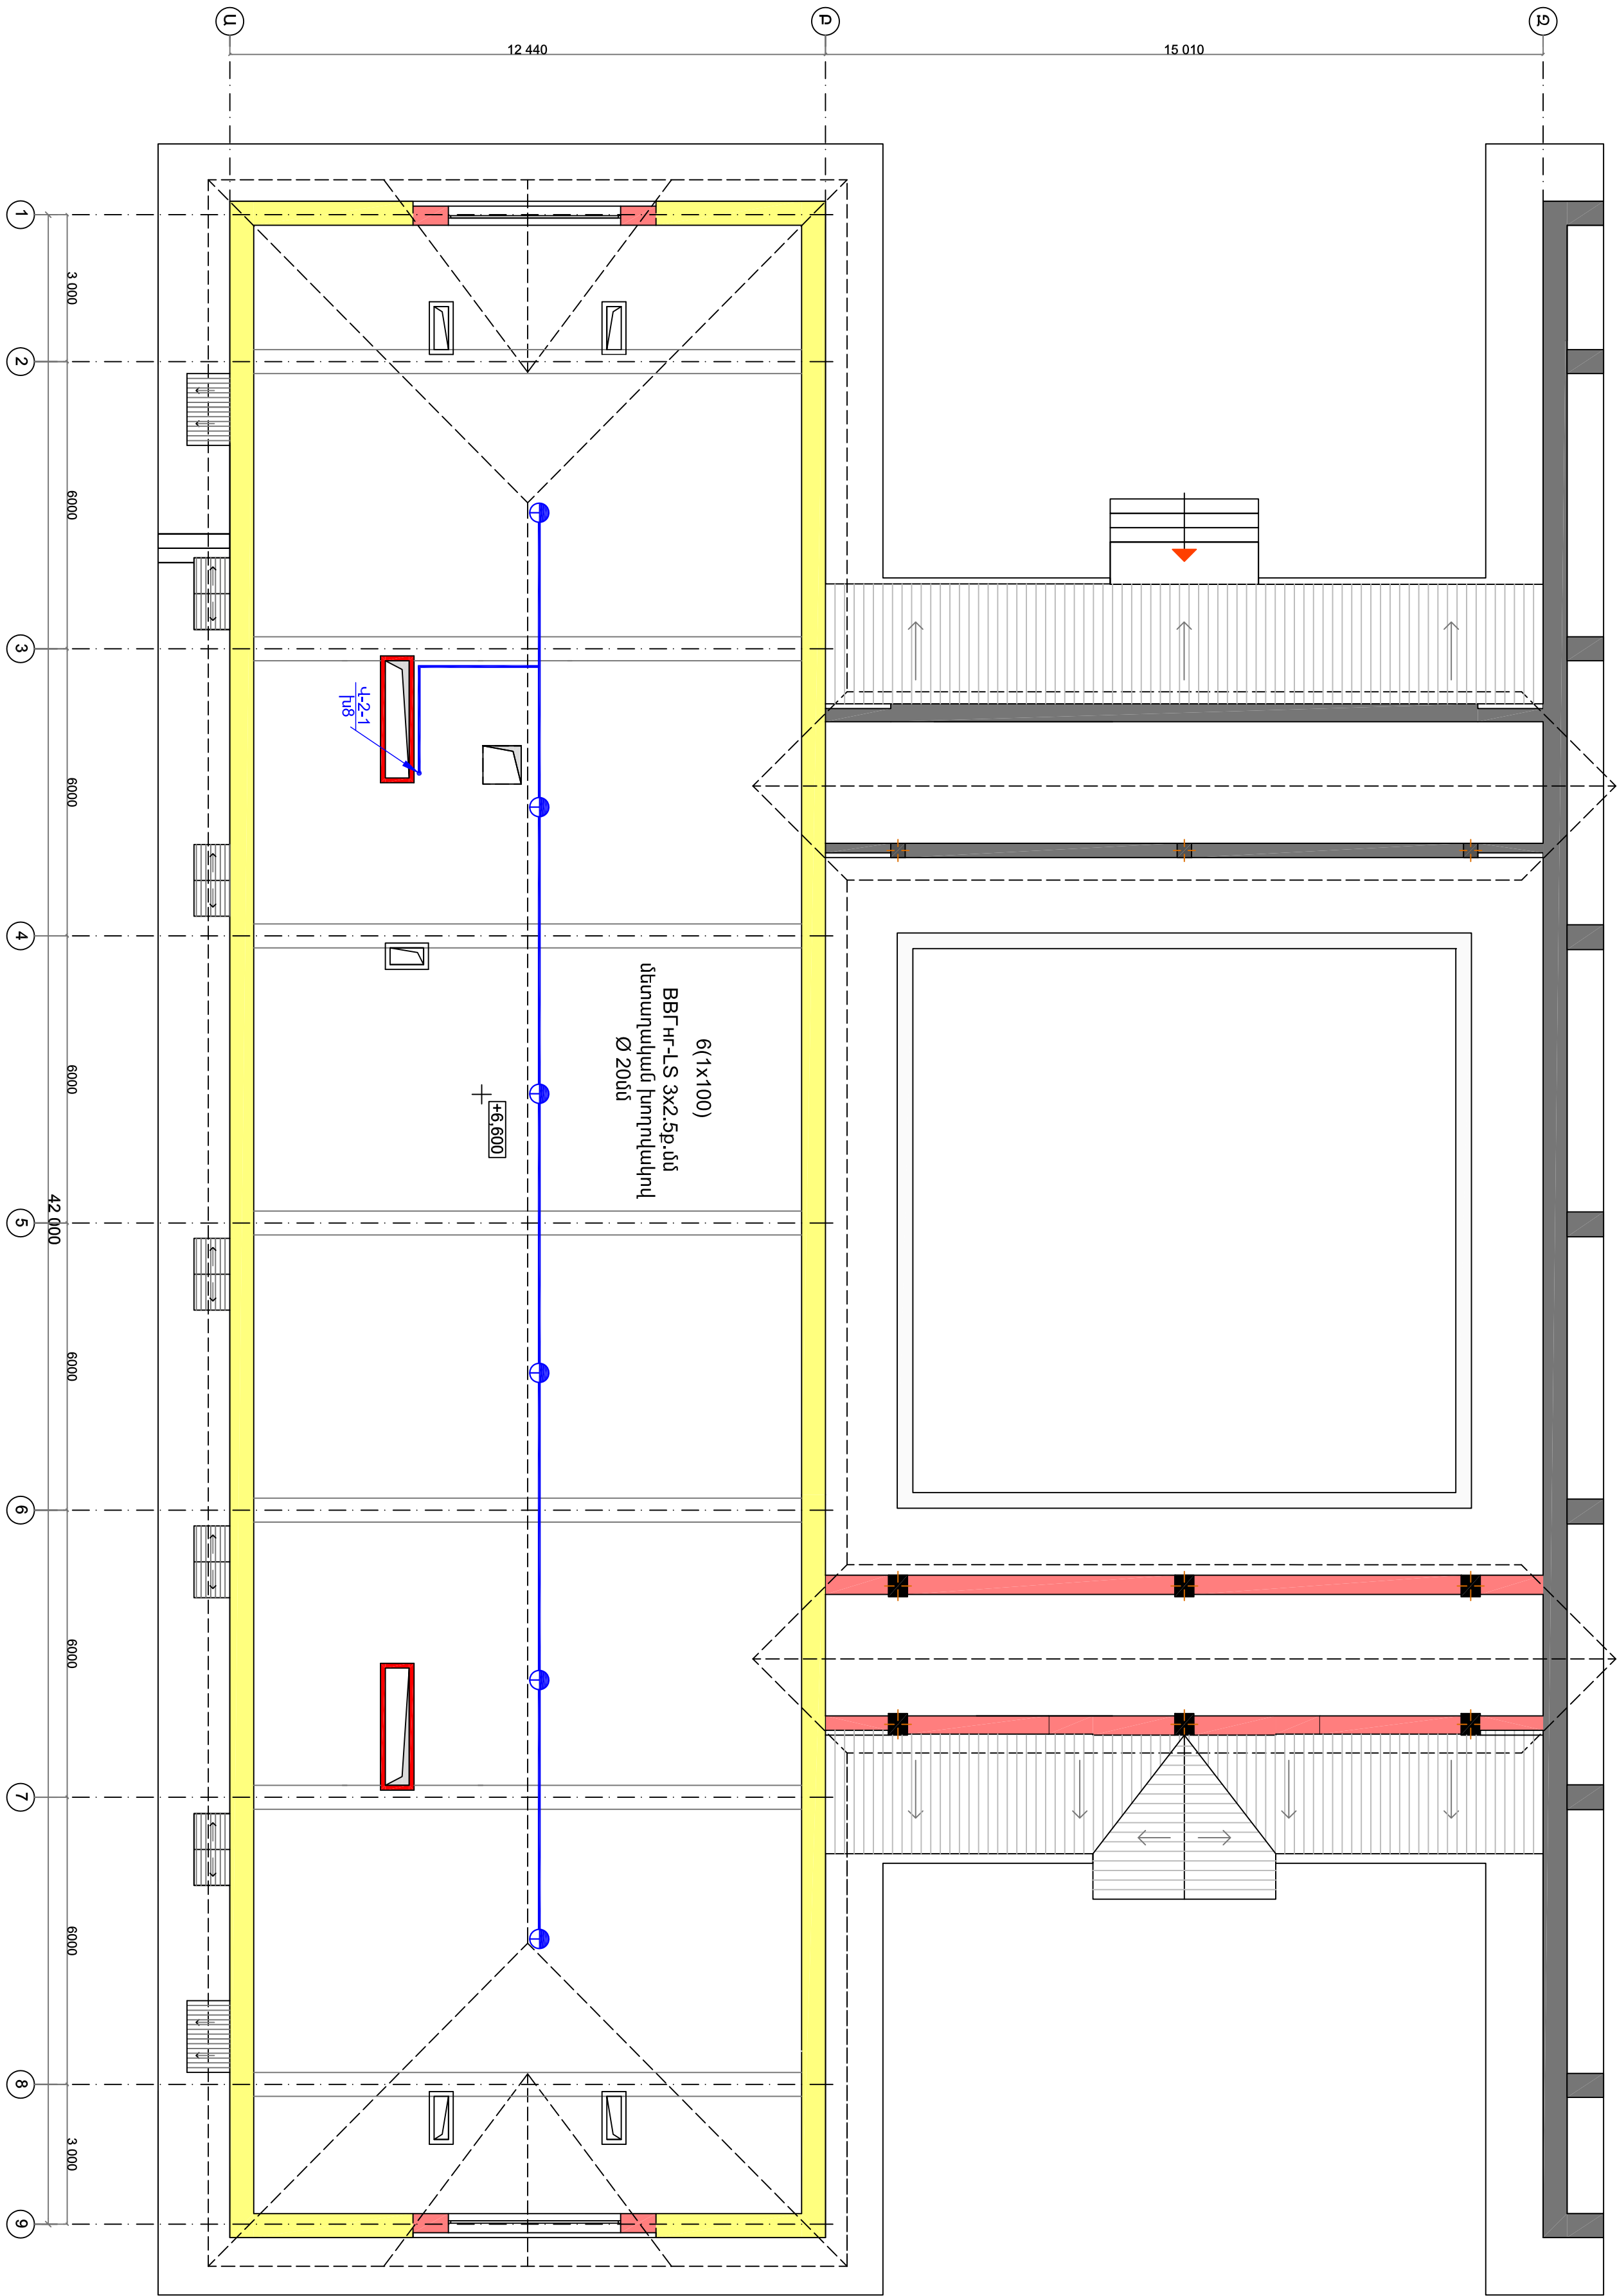

ՄԴԸ տնօրեն	Մ. Միսակյան	ՏԿՁ-7 ՀՀ Կոտայքի մարզի Չարենցավանի թիվ 3
ՆԳՃ	Ա. Ջալոնց	Ճանապարհորդի մեկ ճամաշենքի վերակառուցման նախագիծ
Նախագծեց	Ս. Մեծրունյան	Էլեկտրատեխնիկական
		Էլ. լուսավորության ցանց
		Ջերմարդիի հատակագիծ +6.600 միշի վրա
Փուլ	Բնիք	Մ.Ս.
09	13	«ԱՄԱԸ» ՍՊԸ