Առաջին հարկի հատակագիծ +0.000 նիշի վրա Մ 1:100

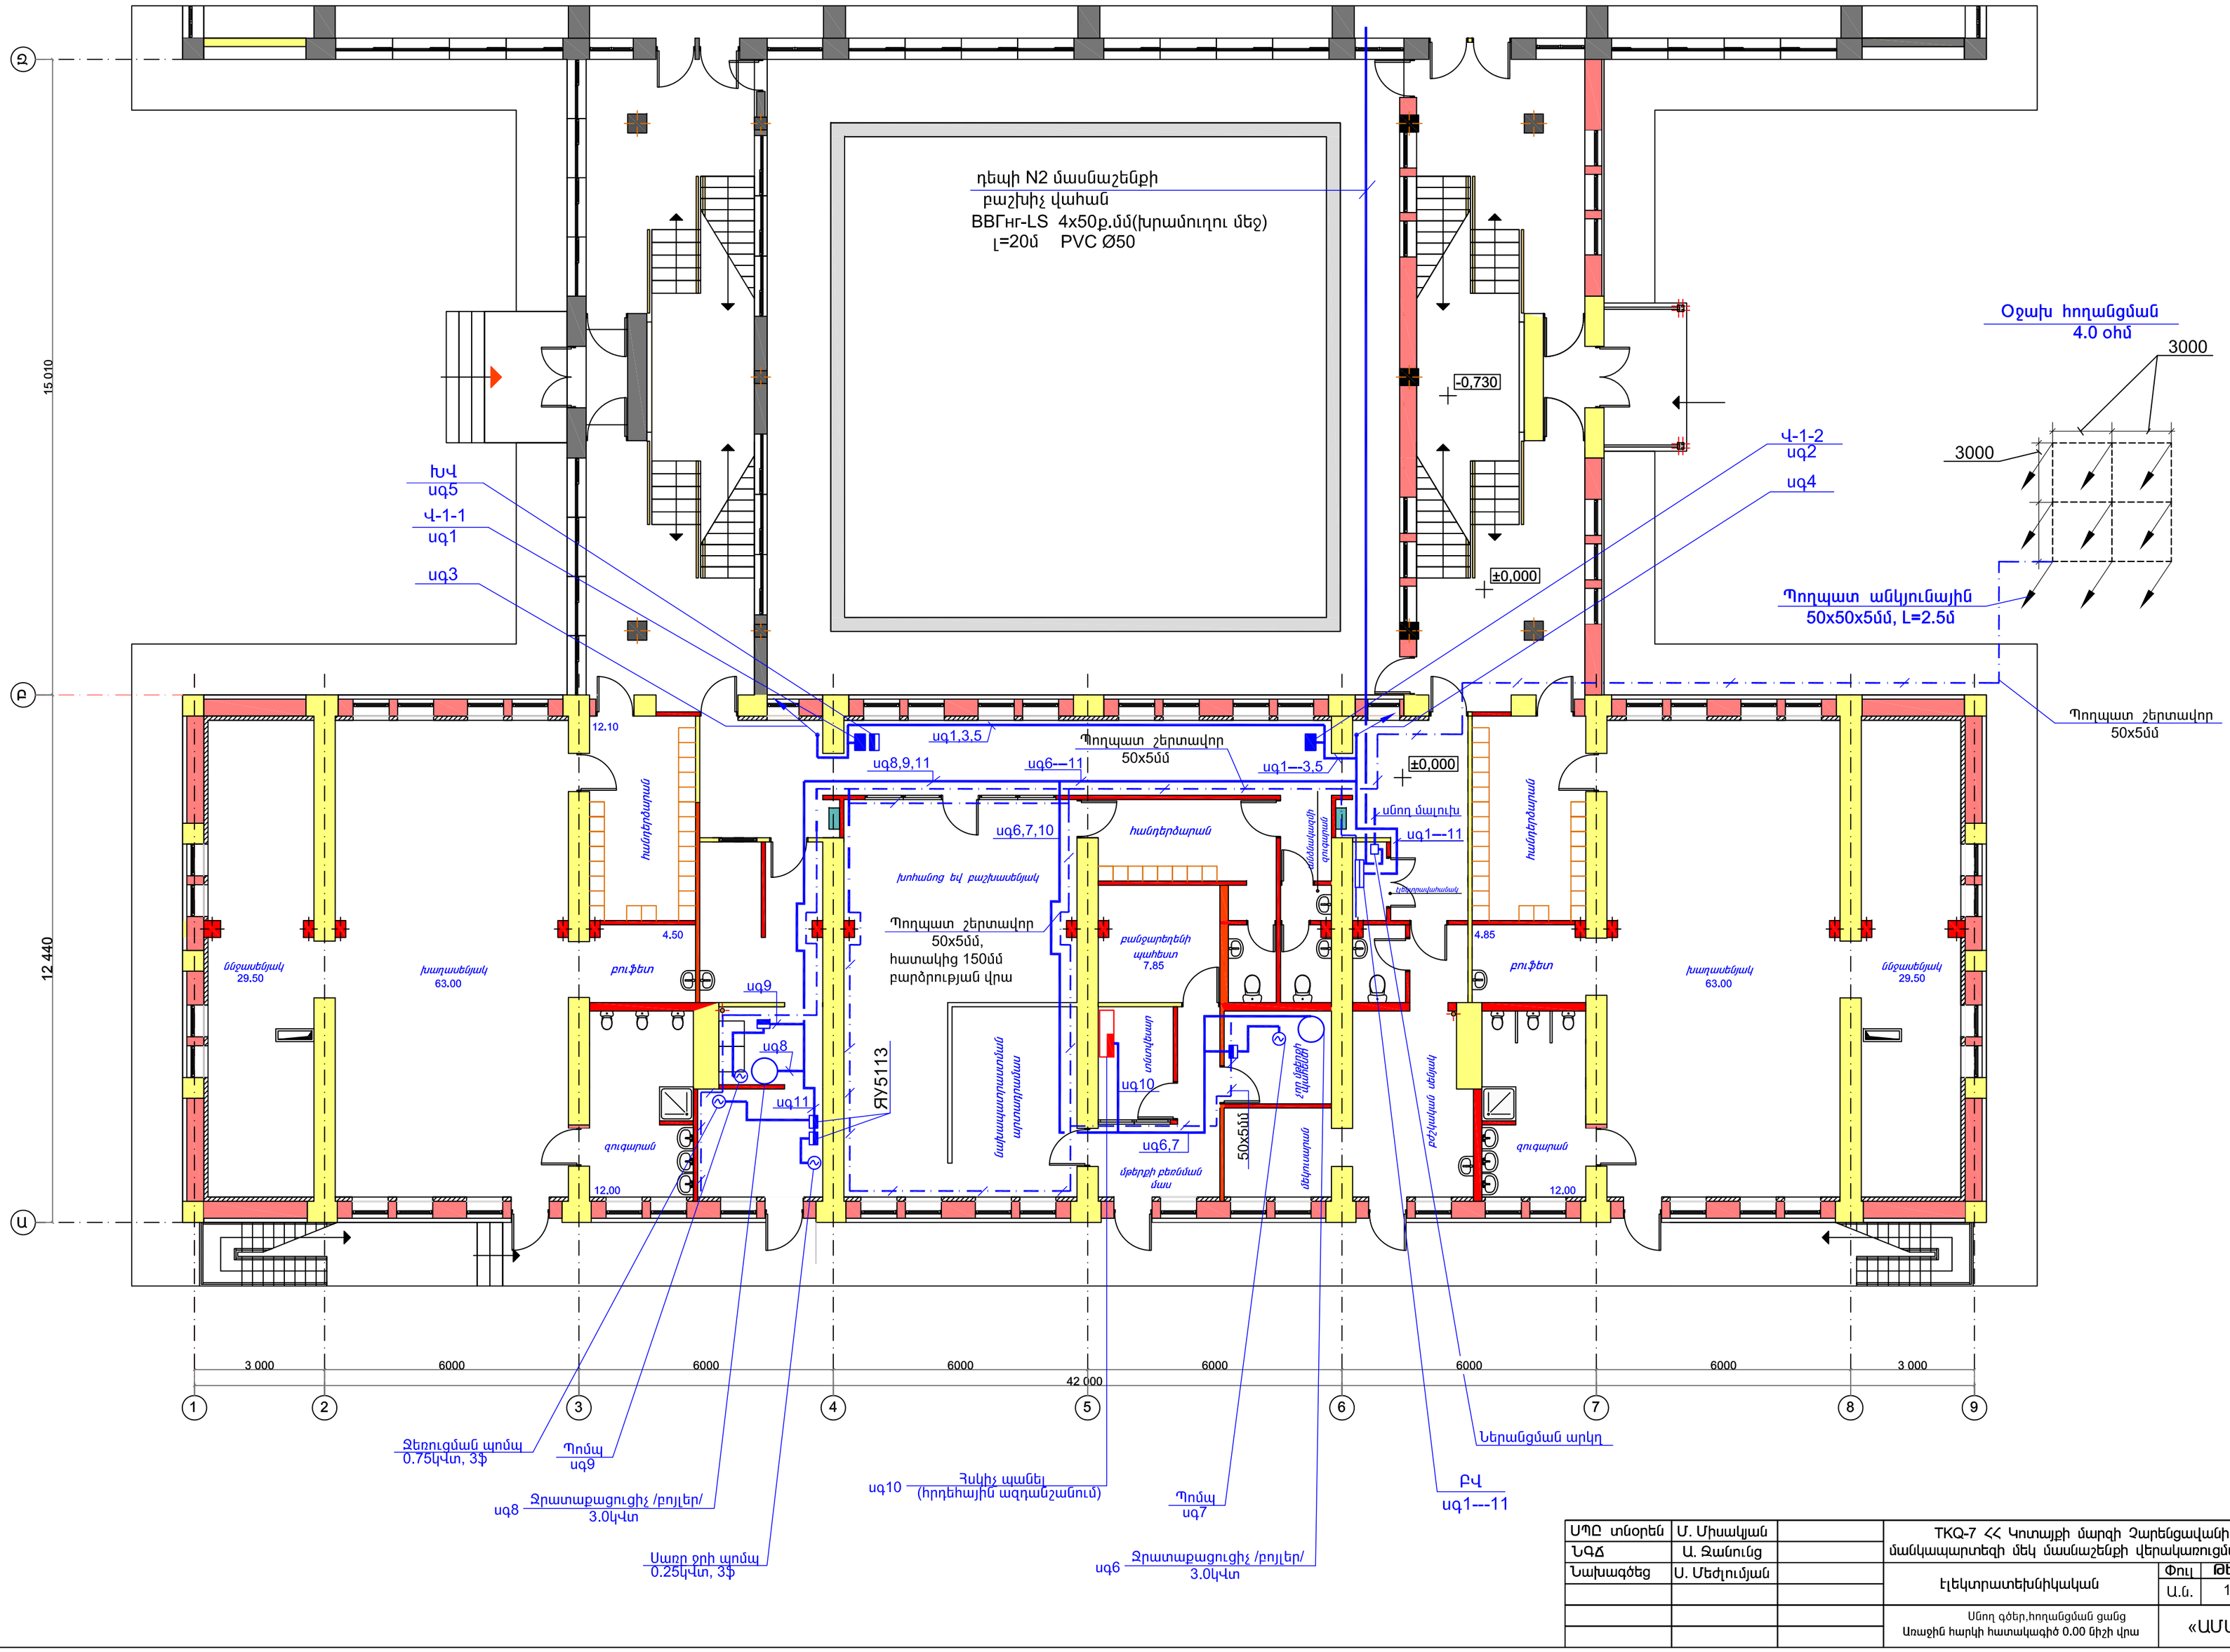

ՍՊԸ տնօրեն	Մ. Միսակյան		TKQ-7 << Կոտայքի մարզի Չարենցավանի թիվ 3 մանկապարտեզի մեկ մասնաշենքի վերակառուցման նախագիծ	
ՆԳՁ	Ա. Զաունց			
Նախագծեց	Ս. Մեժլումյան		էլեկտրատեխնիկական	Փուլ / Թերթ / Թերթեր
				Ա.Ն. 12 13
			Սննդ գծեր,հողանցման ցանց Առաջին հարկի հատակագիծ 0.00 նիշի վրա	«ԱՄԱԳ» ՍՊԸ