


ՄԻՋՆՈՐՄԵՐԻ ԻՐԱԿԱՆԱՑՄԱՆ ԵՎ ԱՄՐԱՑՄԱՆ ՄԻՇԽԱ

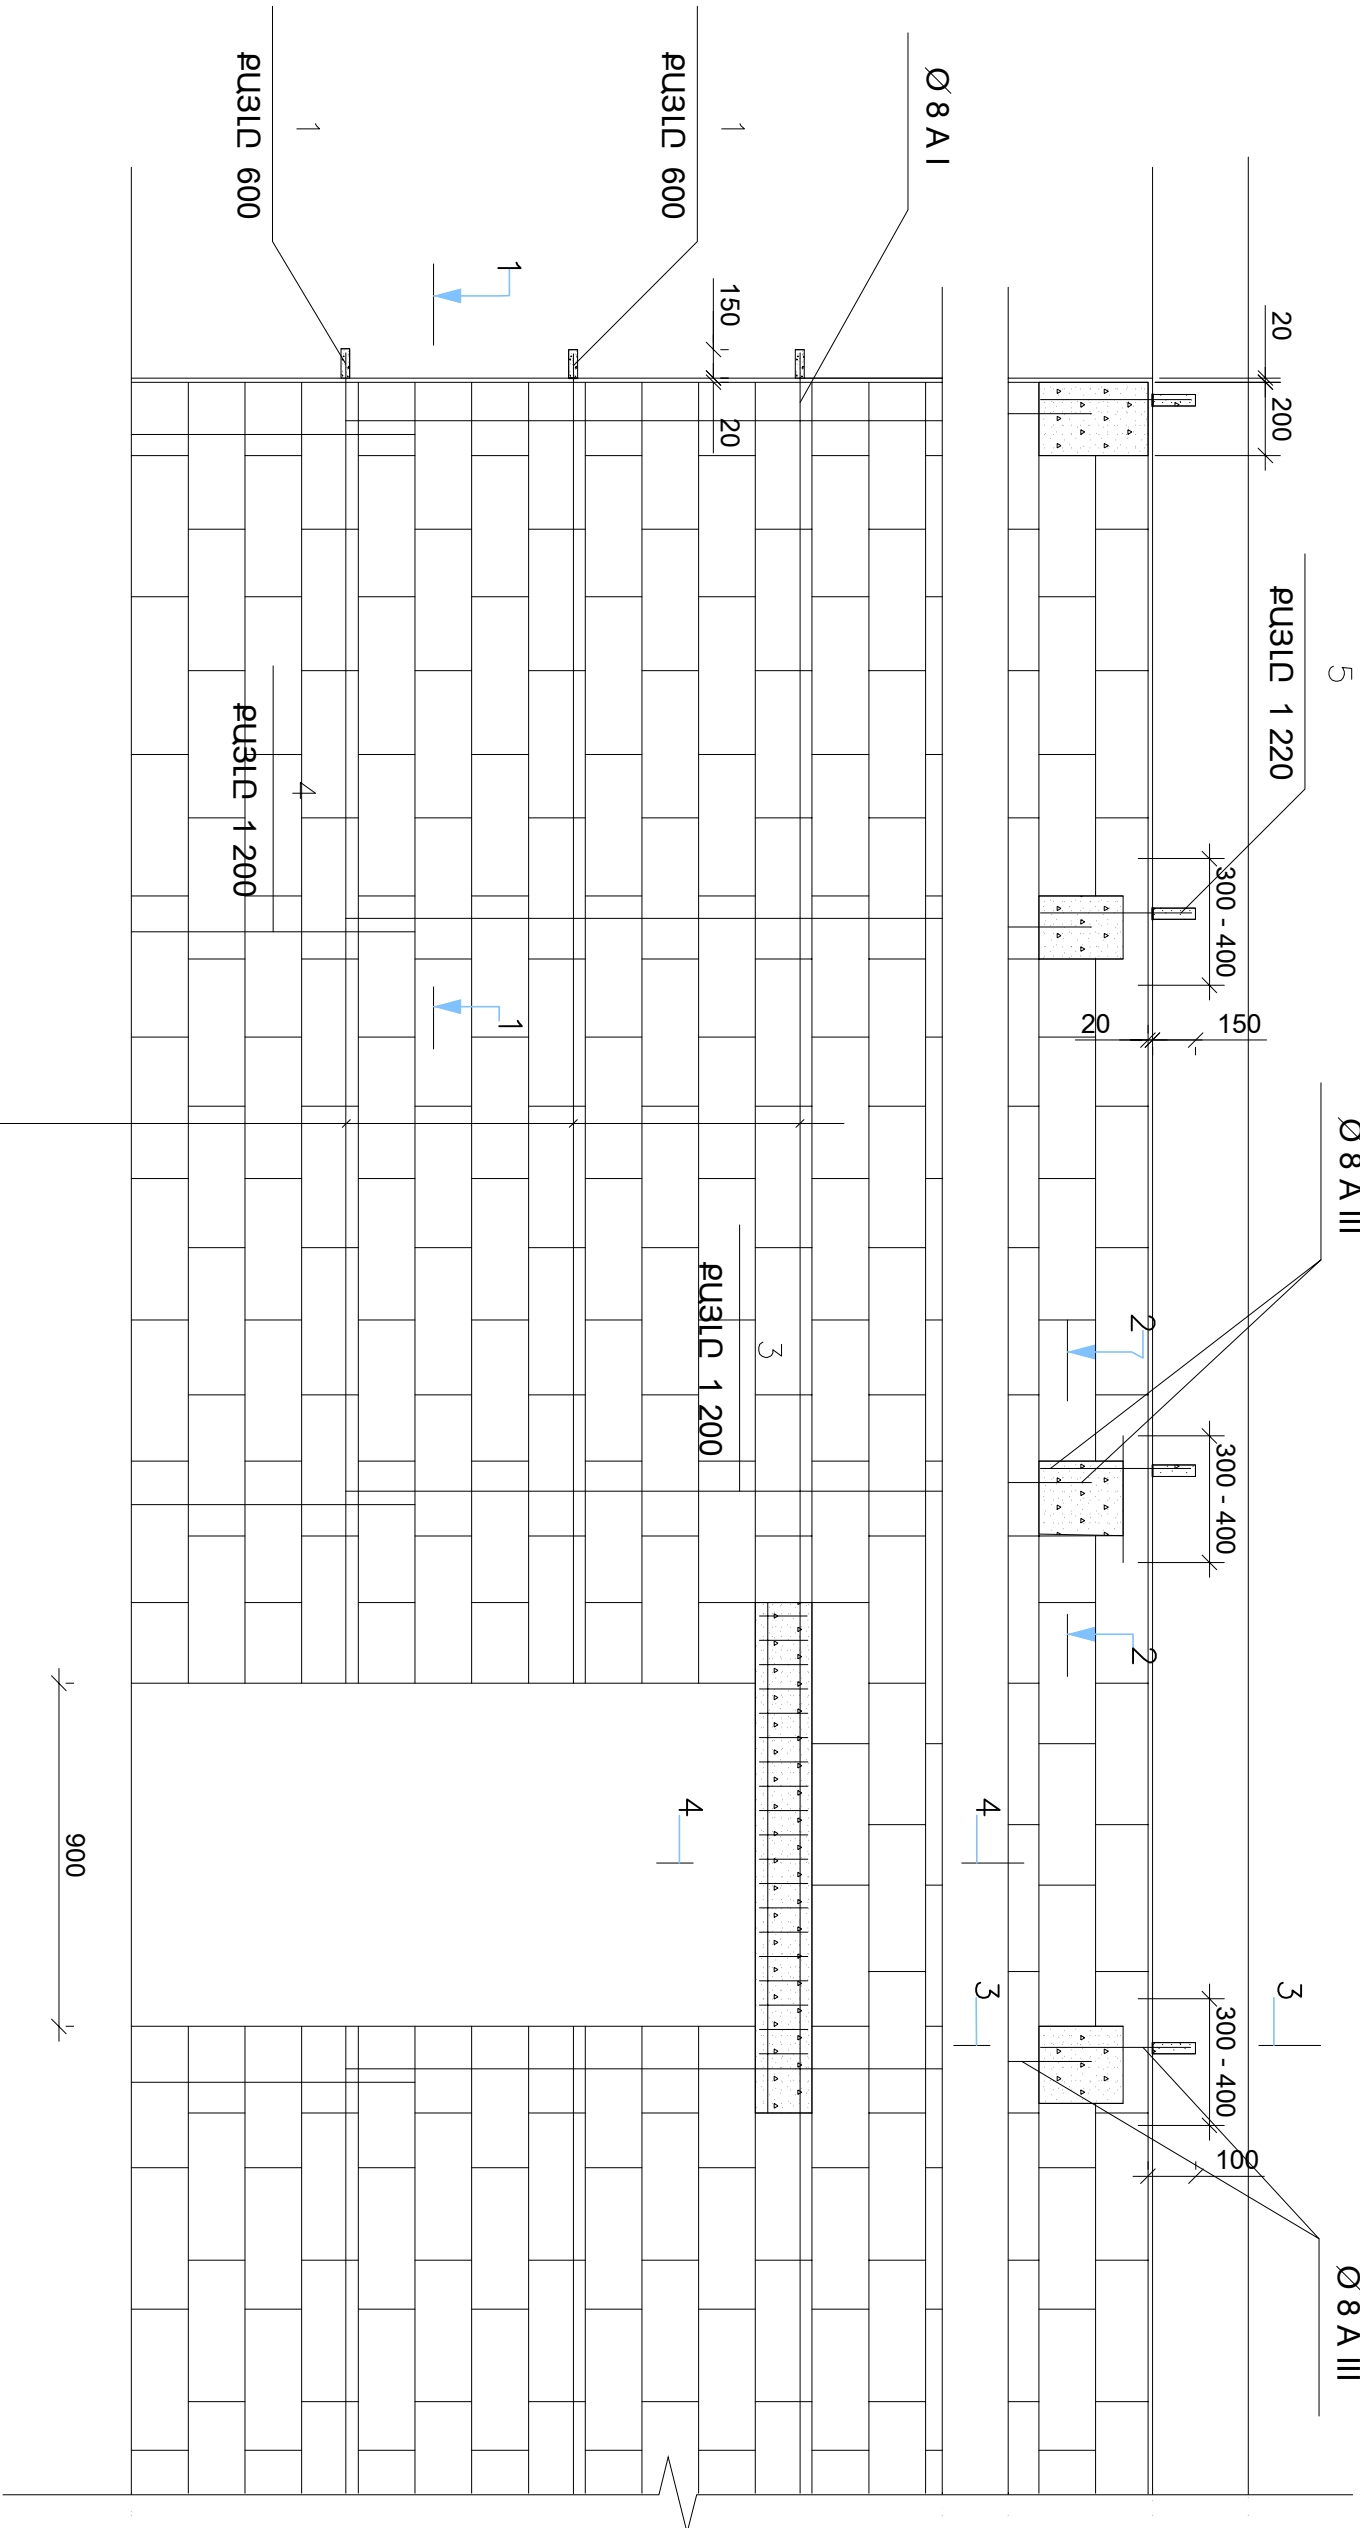

ԾԱՆՈԹՈՒԹՅՈՒՆ


