# ԵՐՐՈՐԴ ՀԱՐԿԻ ՉԱՓԱԳՐՈՒԹՅՈՒՆ ՀԱՏԱԿԱԳԻԾ Մ 1:150

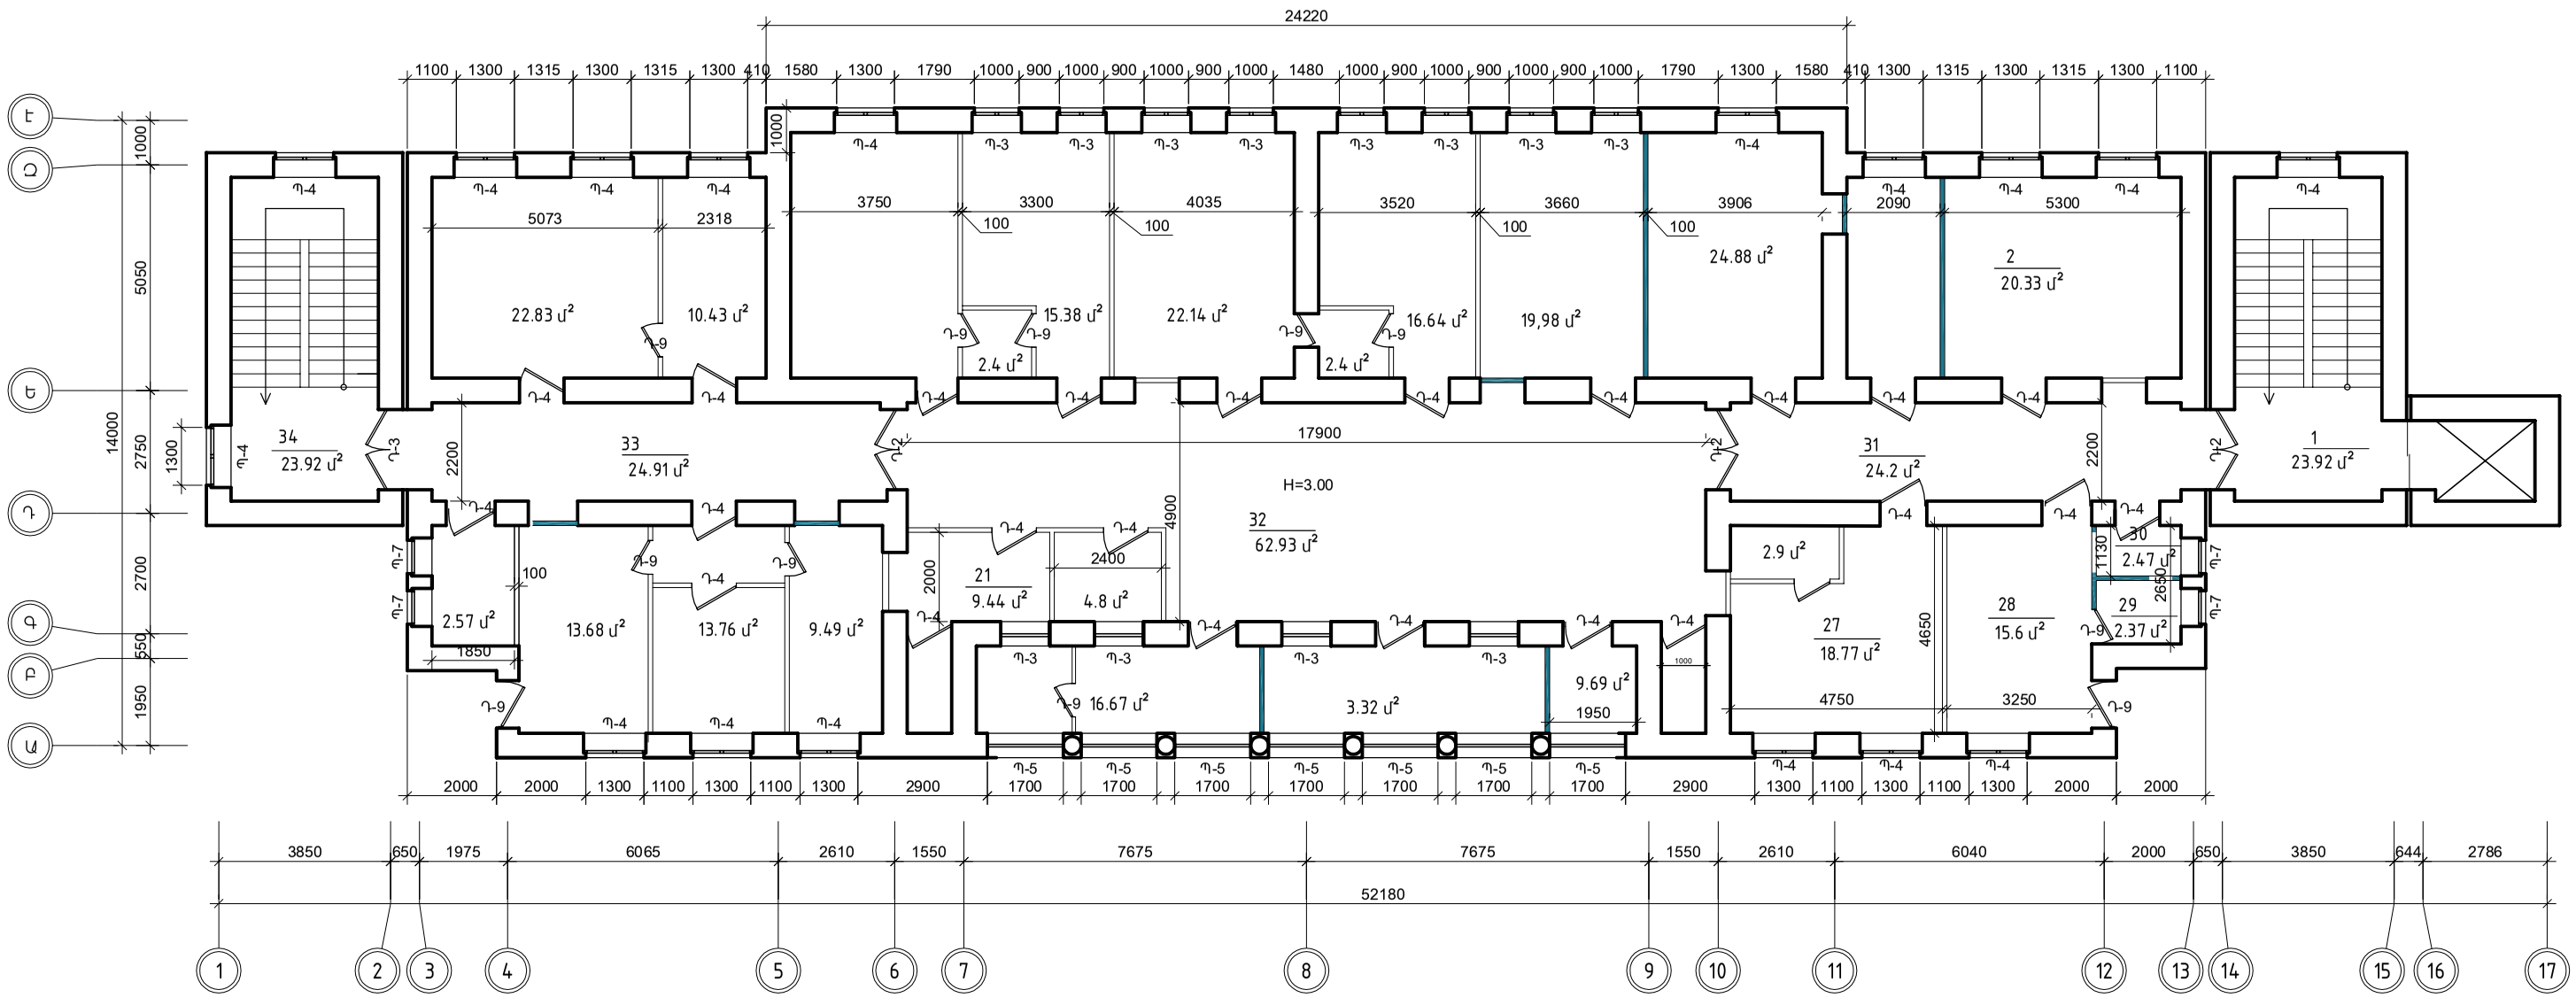


| | | | | | | |
|---|---|---|---|---|---|---|
| « ԱՐԽԻ ԷՎՐԻԿԱ » ՍՊԸ | ՆԳՁ | Ռ. ԱՐԶՈՒՄԱՆՅԱՆ | | ՔԱՆԱՔԵՌ - ԶԵՅԹՈՒՆ ԾՆՆԴԱՏԱՆ ՎԵՐԱՆՈՐՈԳՄԱՆ ՆԱԽԱԳԻԾ | | |
| | ՃԱՐՏԱՐԱՊԵՏ | Ռ. ԱՐԶՈՒՄԱՆՅԱՆ | | ՃԱՐՏԱՐԱՊԵՏԱԿԱՆ ՄԱՍ | ՓՈՒԼ | ԹԵՐԹ | ԹԵՐԹԵՐ |
| | | | | | ԱՆ | Ճ - 5 | 24 |
| | ՊԱՏՎԻՐԱՏՈՒ՝ « ՔԱՆԱՔԵՌ - ԶԵՅԹՈՒՆ ԾՆՆԴԱՏՈՒՆ » ՓԲԸ | | | ԵՐՐՈՐԴ ՀԱՐԿԻ ՉԱՓԱԳՐՈՒԹՅՈՒՆ ՀԱՏԱԿԱԳԻԾ Մ 1:150 | « ԱՐԽԻ ԷՎՐԻԿԱ » ՍՊԸ Լիցենզիա № 13687 | |