


ԿԻՐԱՐԱՆ ՀԱՅԿԻ ՀԱՅԵՎԱԴՐԻԾ Մ 1:150

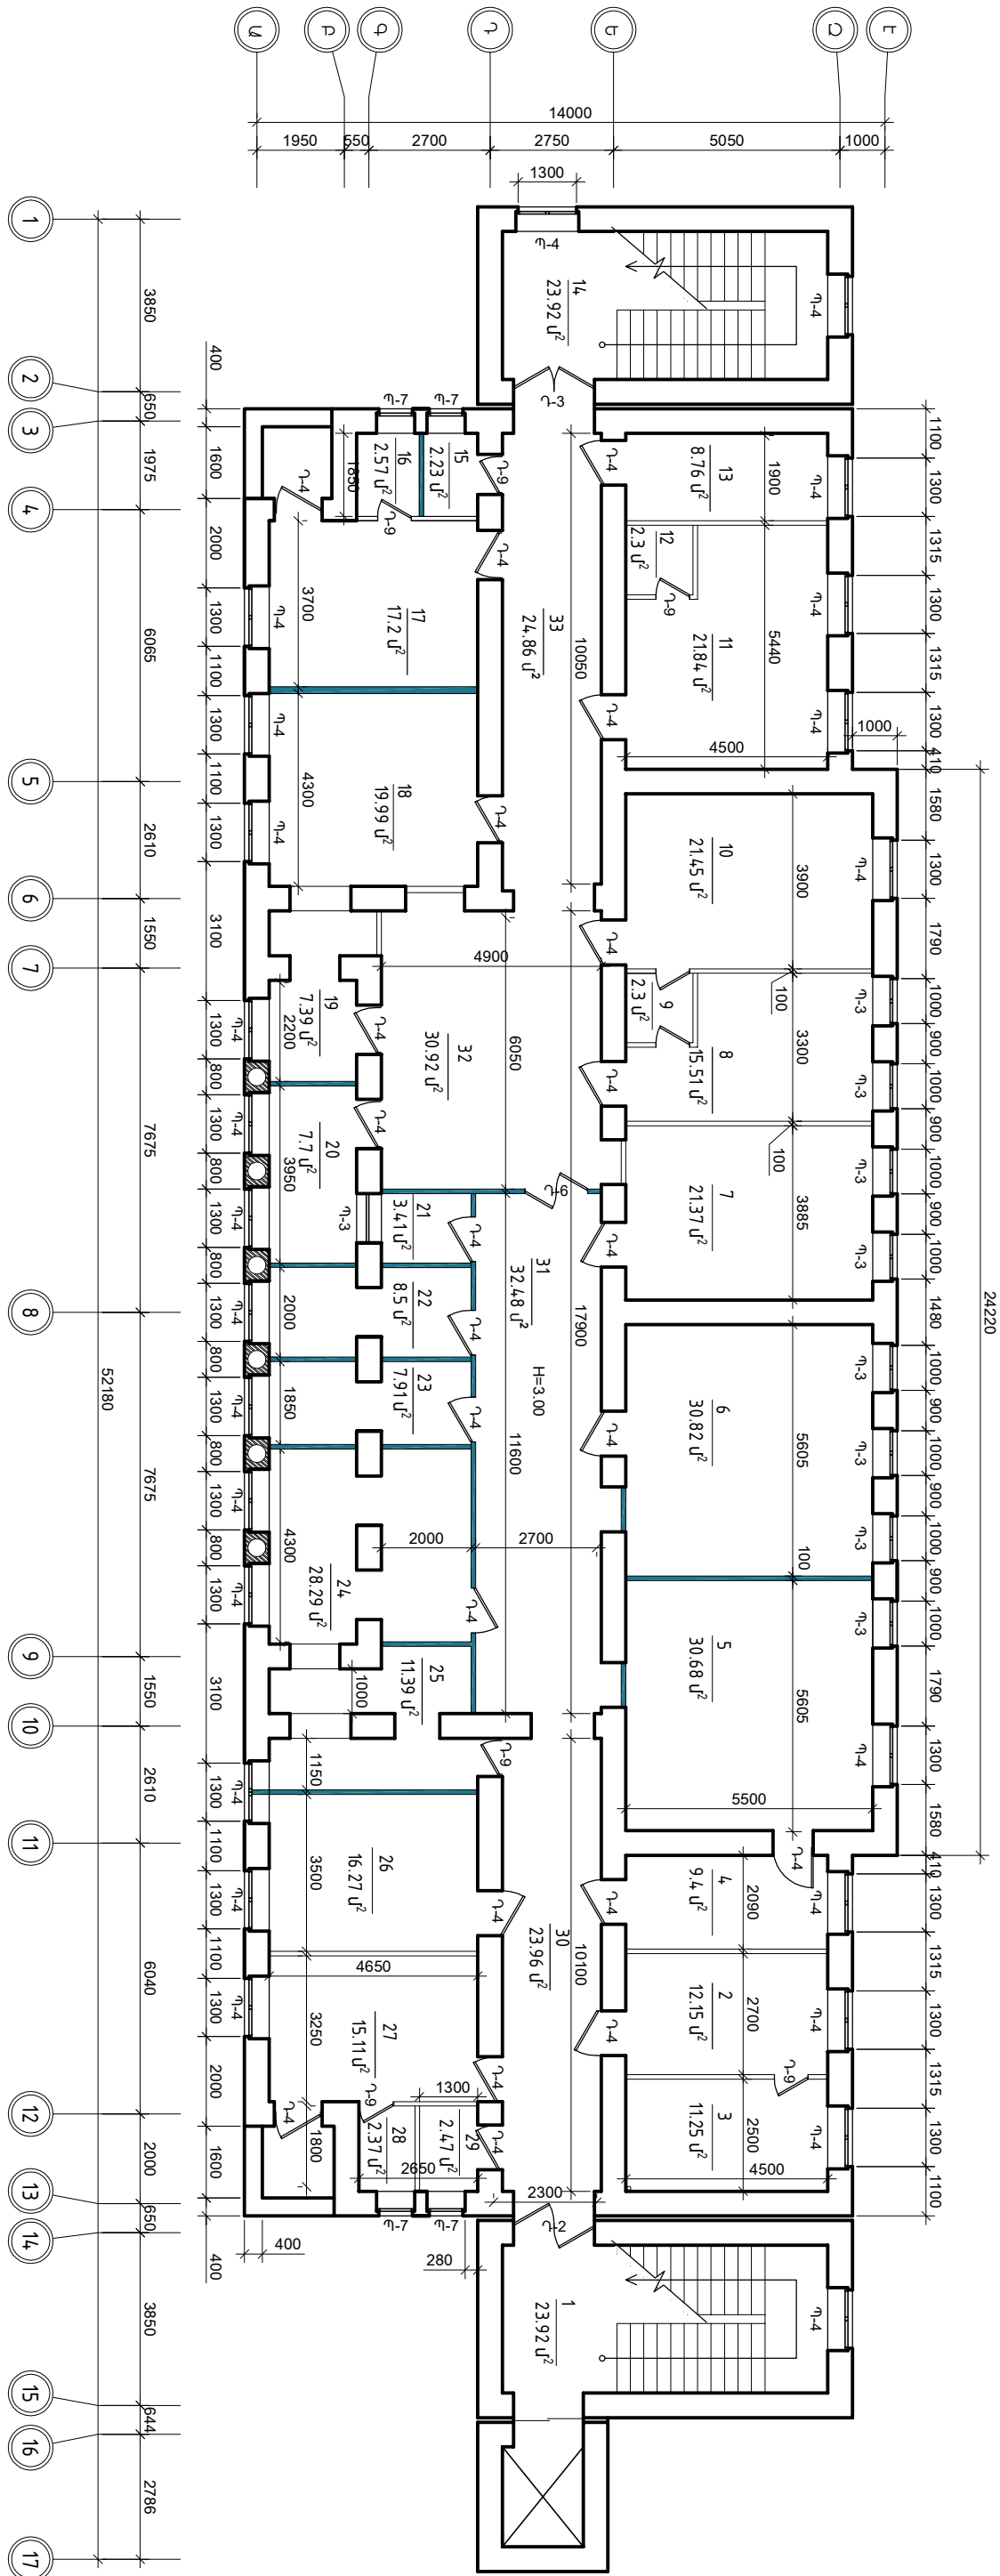





























				ՓԱՆ	ԹԵՂԹ	ԹԵՂԹՈՐ
				ԱՆ	Ծ - 7	24