



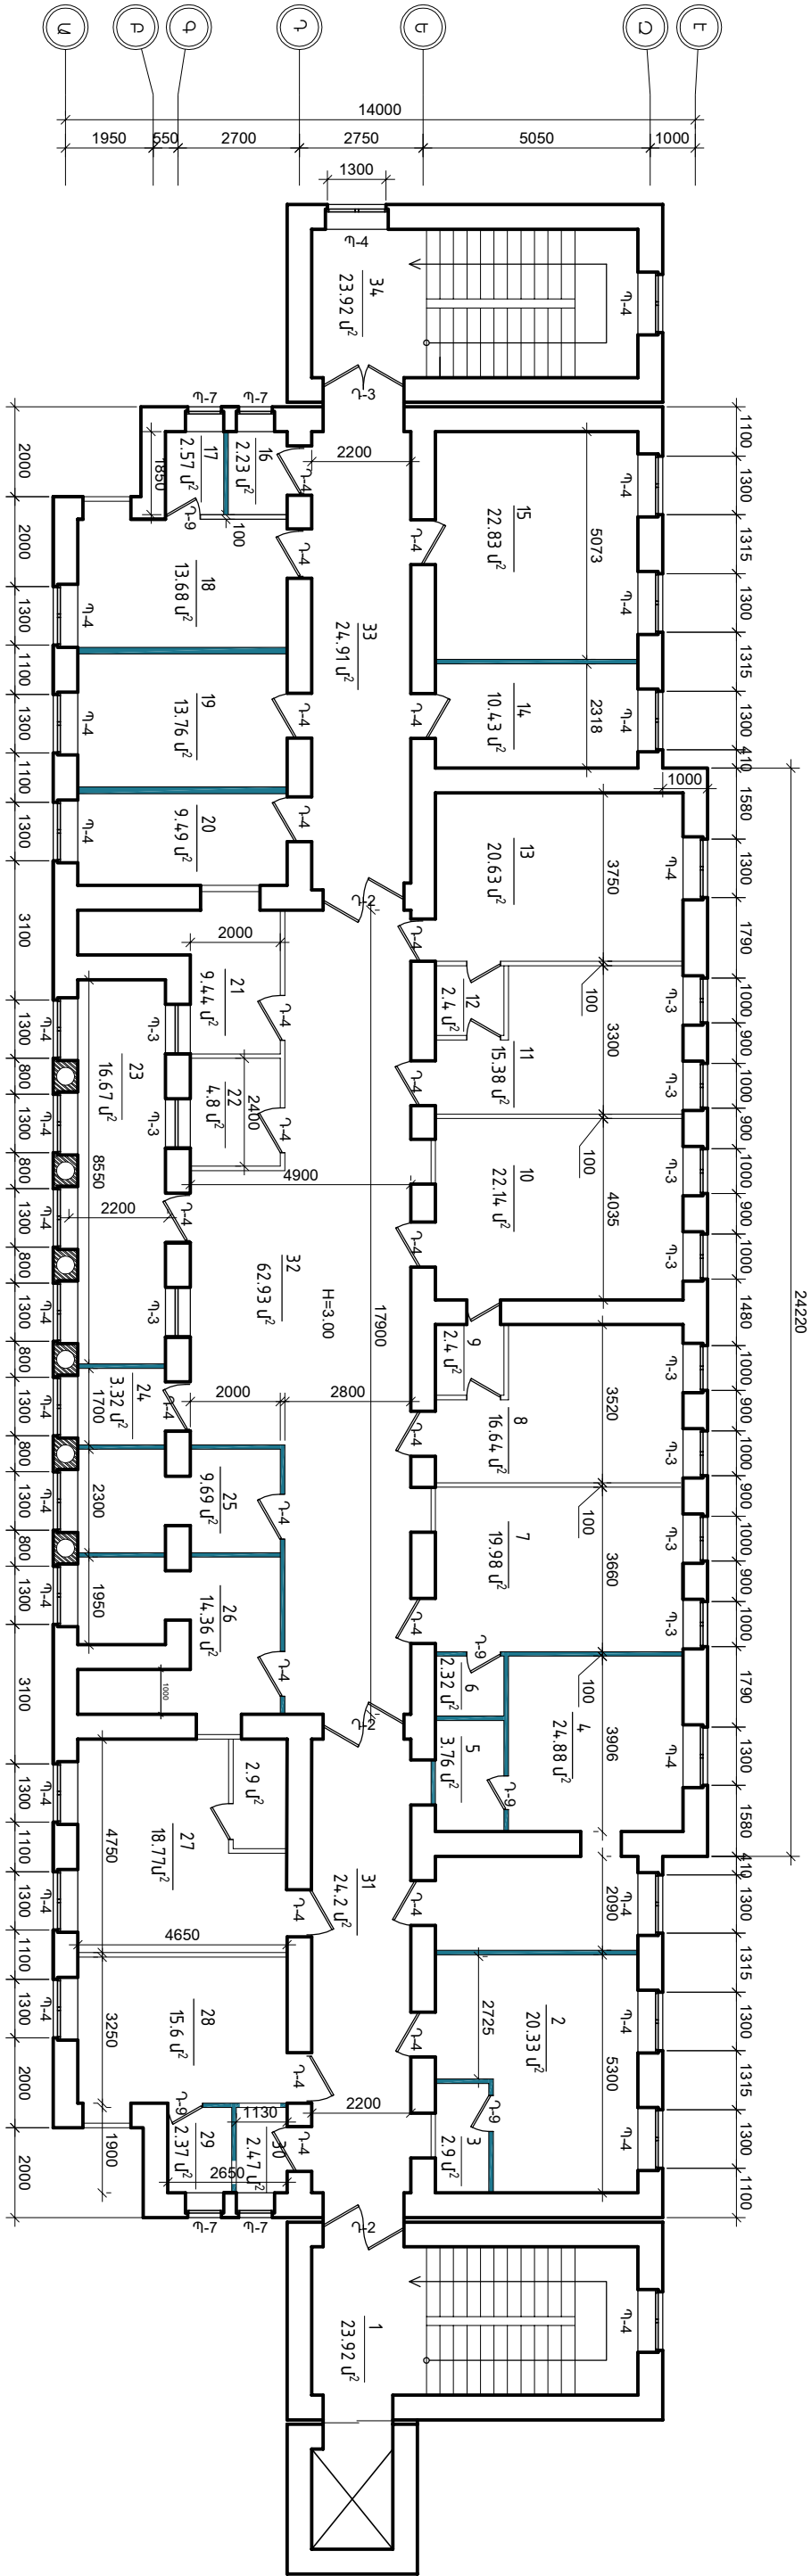































			ՓՈՒԼ	ԹԵՂԵ	ԹԵՂԵՐ
			ԱՆ	Ծ - 8	24
			«ԱՌԱՎԱՆԱԿԱՆ» ՍԴԸ Լիցենզիա № 13687		