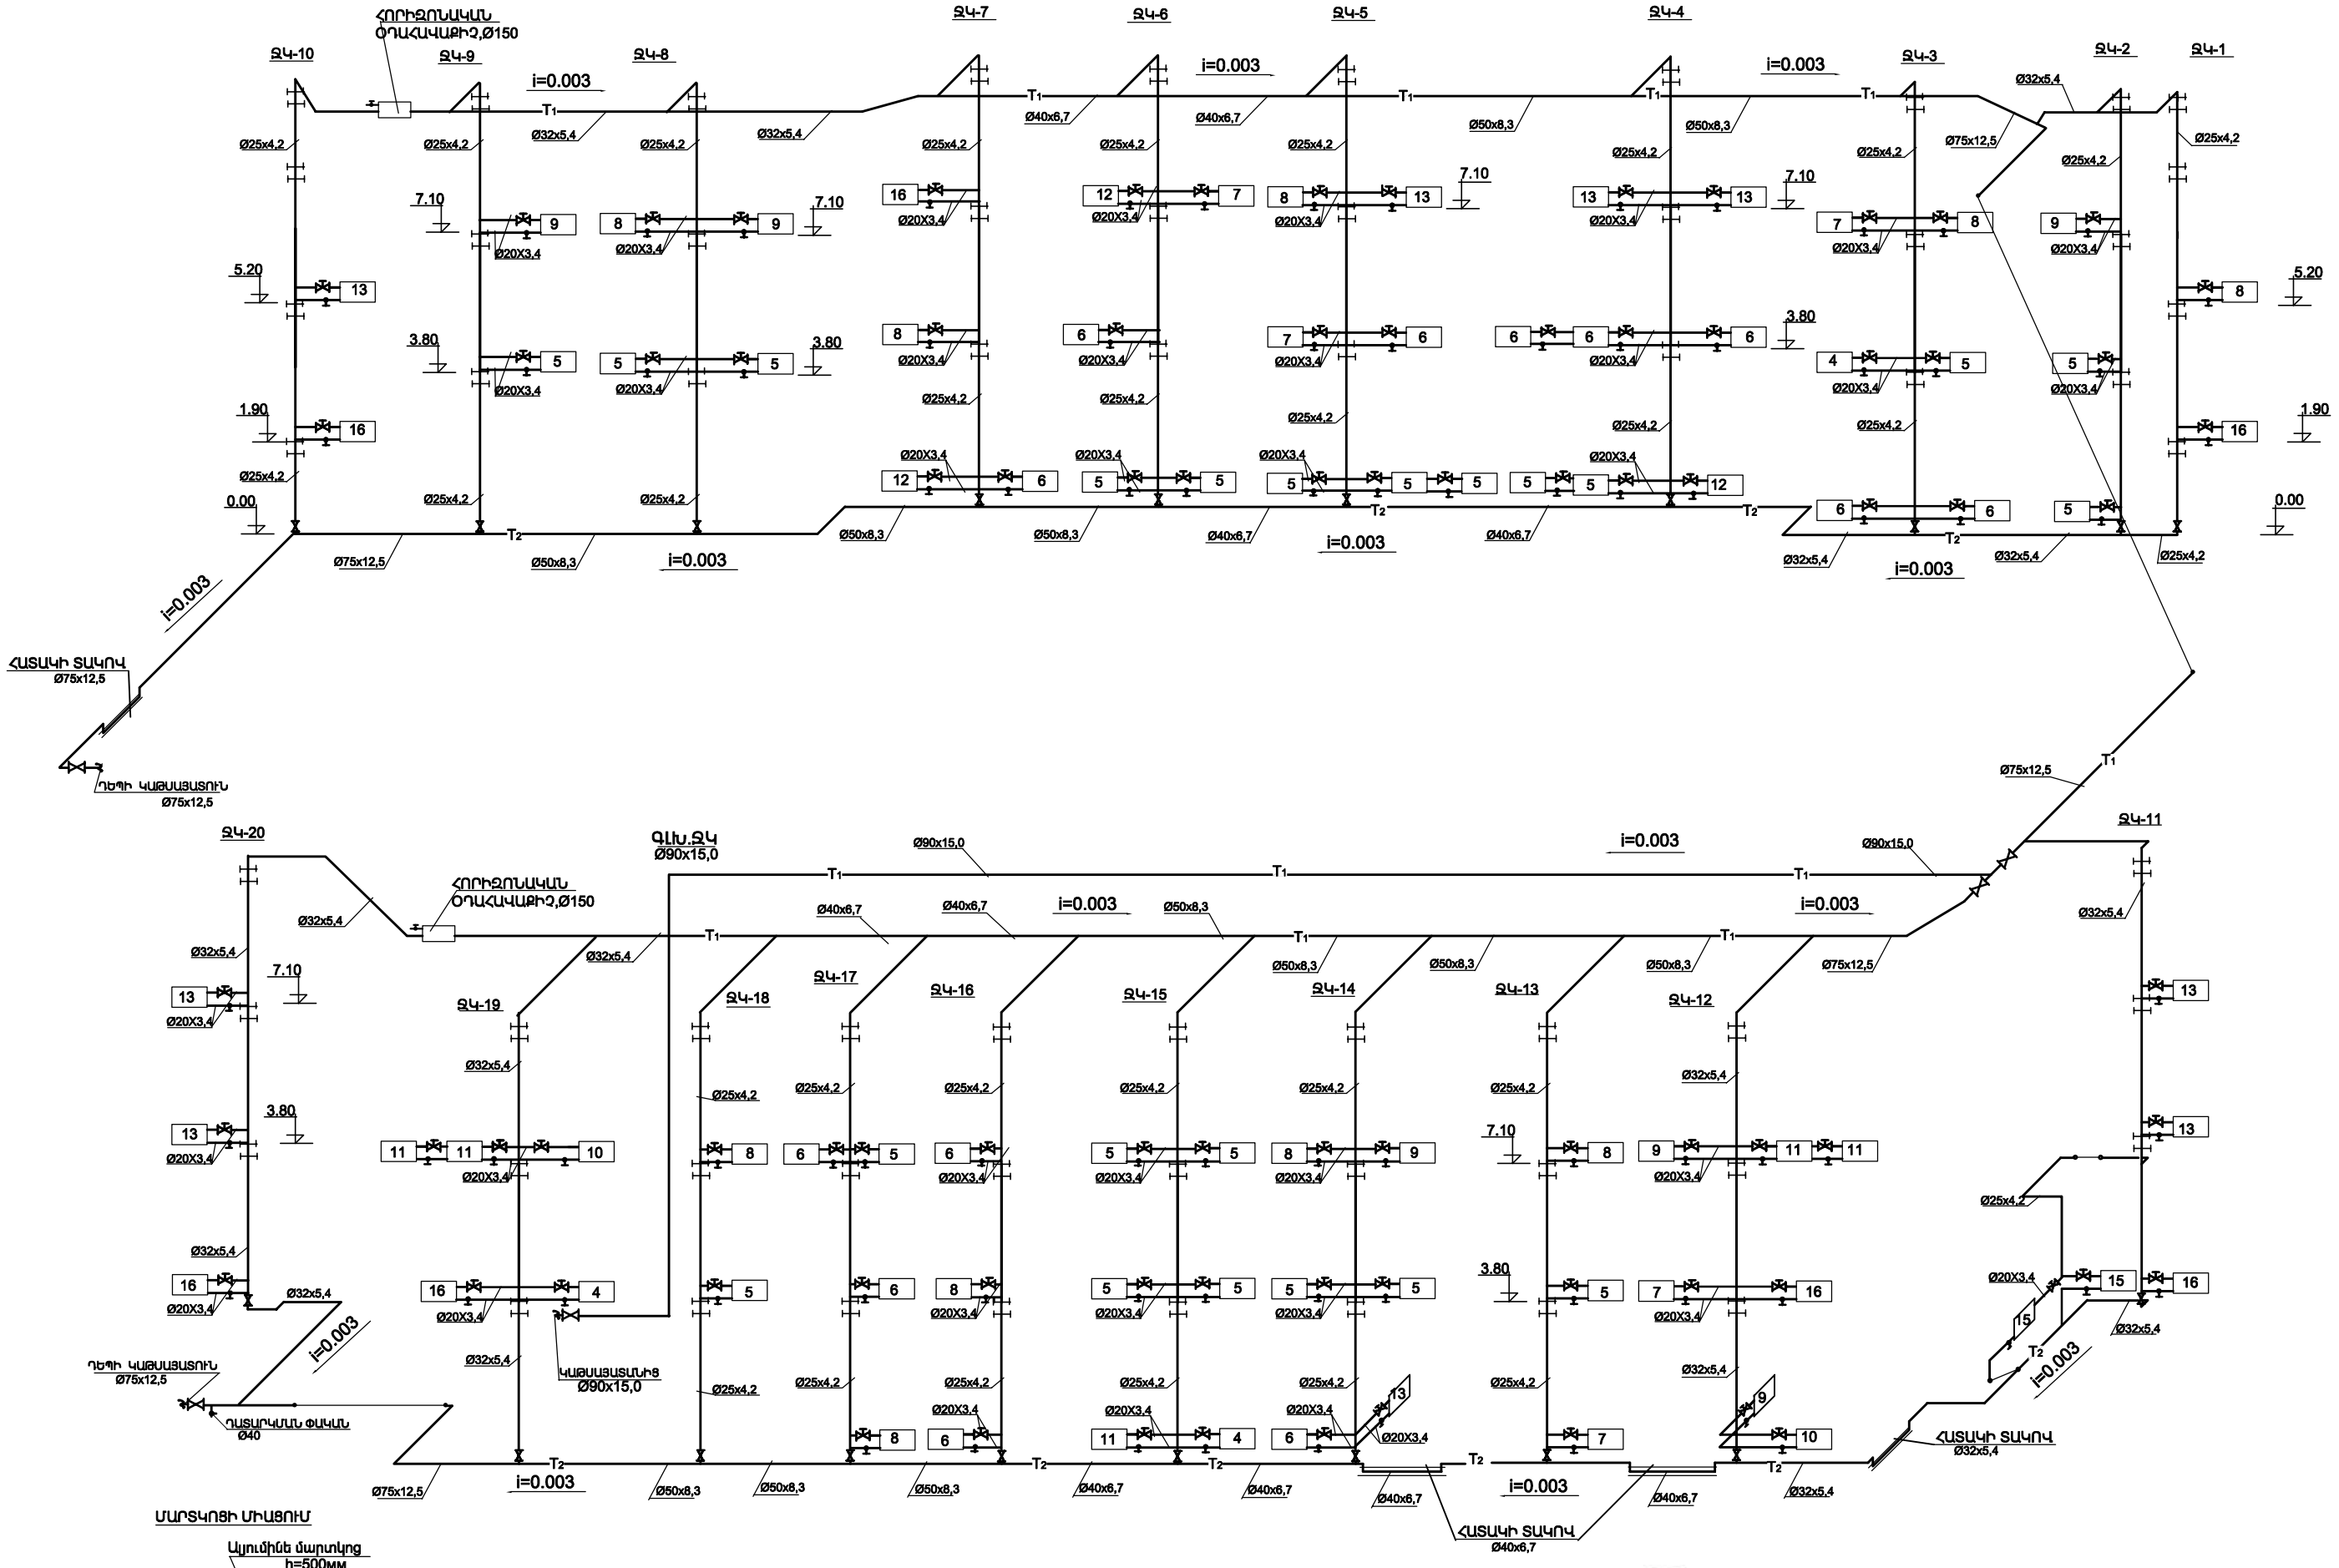

ՄԱՐՏԿՈՑԻ ՄԻԱՑՈՒՄ

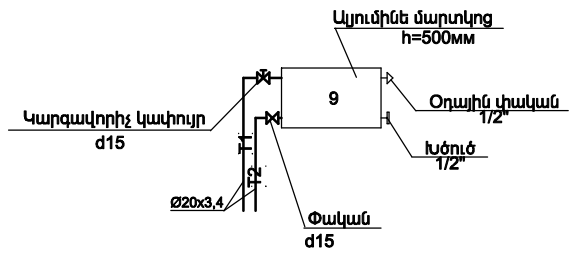

ԾԱՆՈԹԱԳՐՈՒԹՅՈՒՆ

1.ԲՈԼՈՐ ՄԱՐՔԵՐԻ ԱՐԲԵՐԻՉՆԵՐԸ ԵՆ:

« ԱՐԽԻ ԷՎՐԻԿԱ » ՍՊԸ	ՆԳՁ	Ռ. ԱՐՉՈՒՄԱՆՅԱՆ		ՔԱՆԱՔԵՌ - ՉԵՅԹՈՒՆ ԾՆՆԴԱՏԱՆ ՎԵՐԱՆՈՐԳՄԱՆ ՆԱԽԱԳԻԾ
	ՆԱԽԱԳԾԵՑ	Հ. ՄՈՒՐԱԴՅԱՆ		ՑԵՌՈՒՑՈՒՄ ԵՎ ՕԴԱՓՈԽՈՒԹՅՈՒՆ
	ՊԱՏՎԻՐԱՏՈՒ՝ « ՔԱՆԱՔԵՌ - ՉԵՅԹՈՒՆ ԾՆՆԴԱՏՈՒՆ » ՓԲԸ			ՑԵՌՈՒՑՄԱՆ ՍԽԵՄԱ

Փուլ	Թերթ	Թերթեր
ԱՆ	ՑՕ- 8	10

« ԱՐԽԻ ԷՎՐԻԿԱ » ՍՊԸ
Լիցենզիա № 13687