1:100

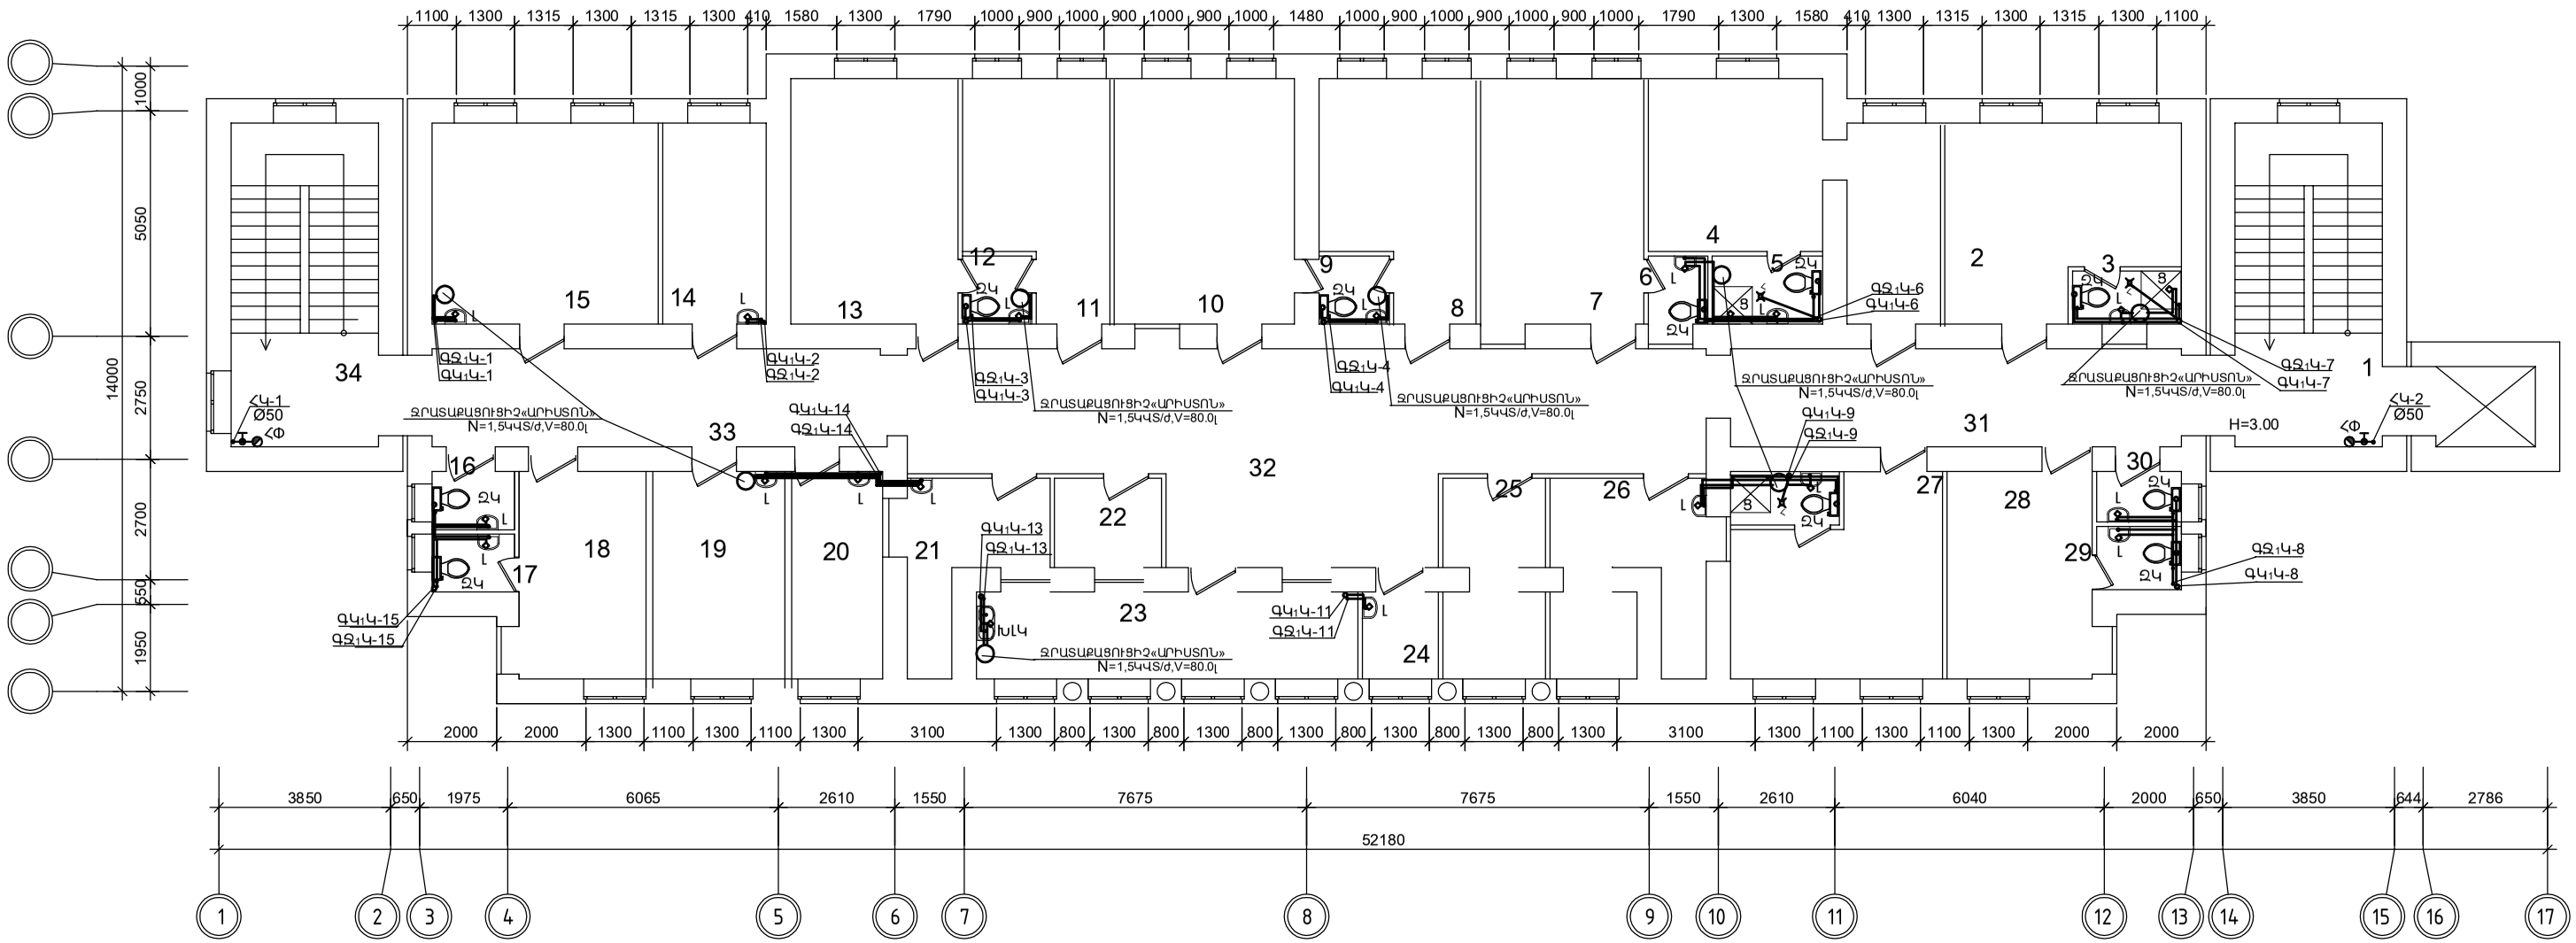

« ԱՐԽԻ ԷՎՐԻԿԱ » ՍՊԸ	ՆԳՁ	Ռ. ԱՐԶՈՒՄԱՆՅԱՆ	ՔԱՆԱՔԵՌ - ԶԵՅԹՈՒՆ ԾՆՆԴԱՏԱՆ ՎԵՐԱՆՈՐՈԳՄԱՆ ՆԱԽԱԳԻԾ		
	ՆԱԽԱԳԾԵՑ	Հ. ՄՈՒՐԱԴՅԱՆ	ՁՐԱՄԱՏԱԿԱՐԱՐՈՒՄ ԵՎ ԿՈՅՈՒՂԻ	ՓՈՒԼ	ԹԵՐԹ / ԹԵՐԹԵՐ
				ԱՆ	ՁԿ- 5 / 7
	ՊԱՏՎԻՐԱՏՈՒ՝ « ՔԱՆԱՔԵՌ - ԶԵՅԹՈՒՆ ԾՆՆԴԱՏՈՒՆ » ՓԲԸ		ԵՐՐՈՐԴ ՀԱՐԿԻ ՀԱՏԱԿԱԳԻԾ Մ 1:100	« ԱՐԽԻ ԷՎՐԻԿԱ » ՍՊԸ Լիցենզիա № 13687	