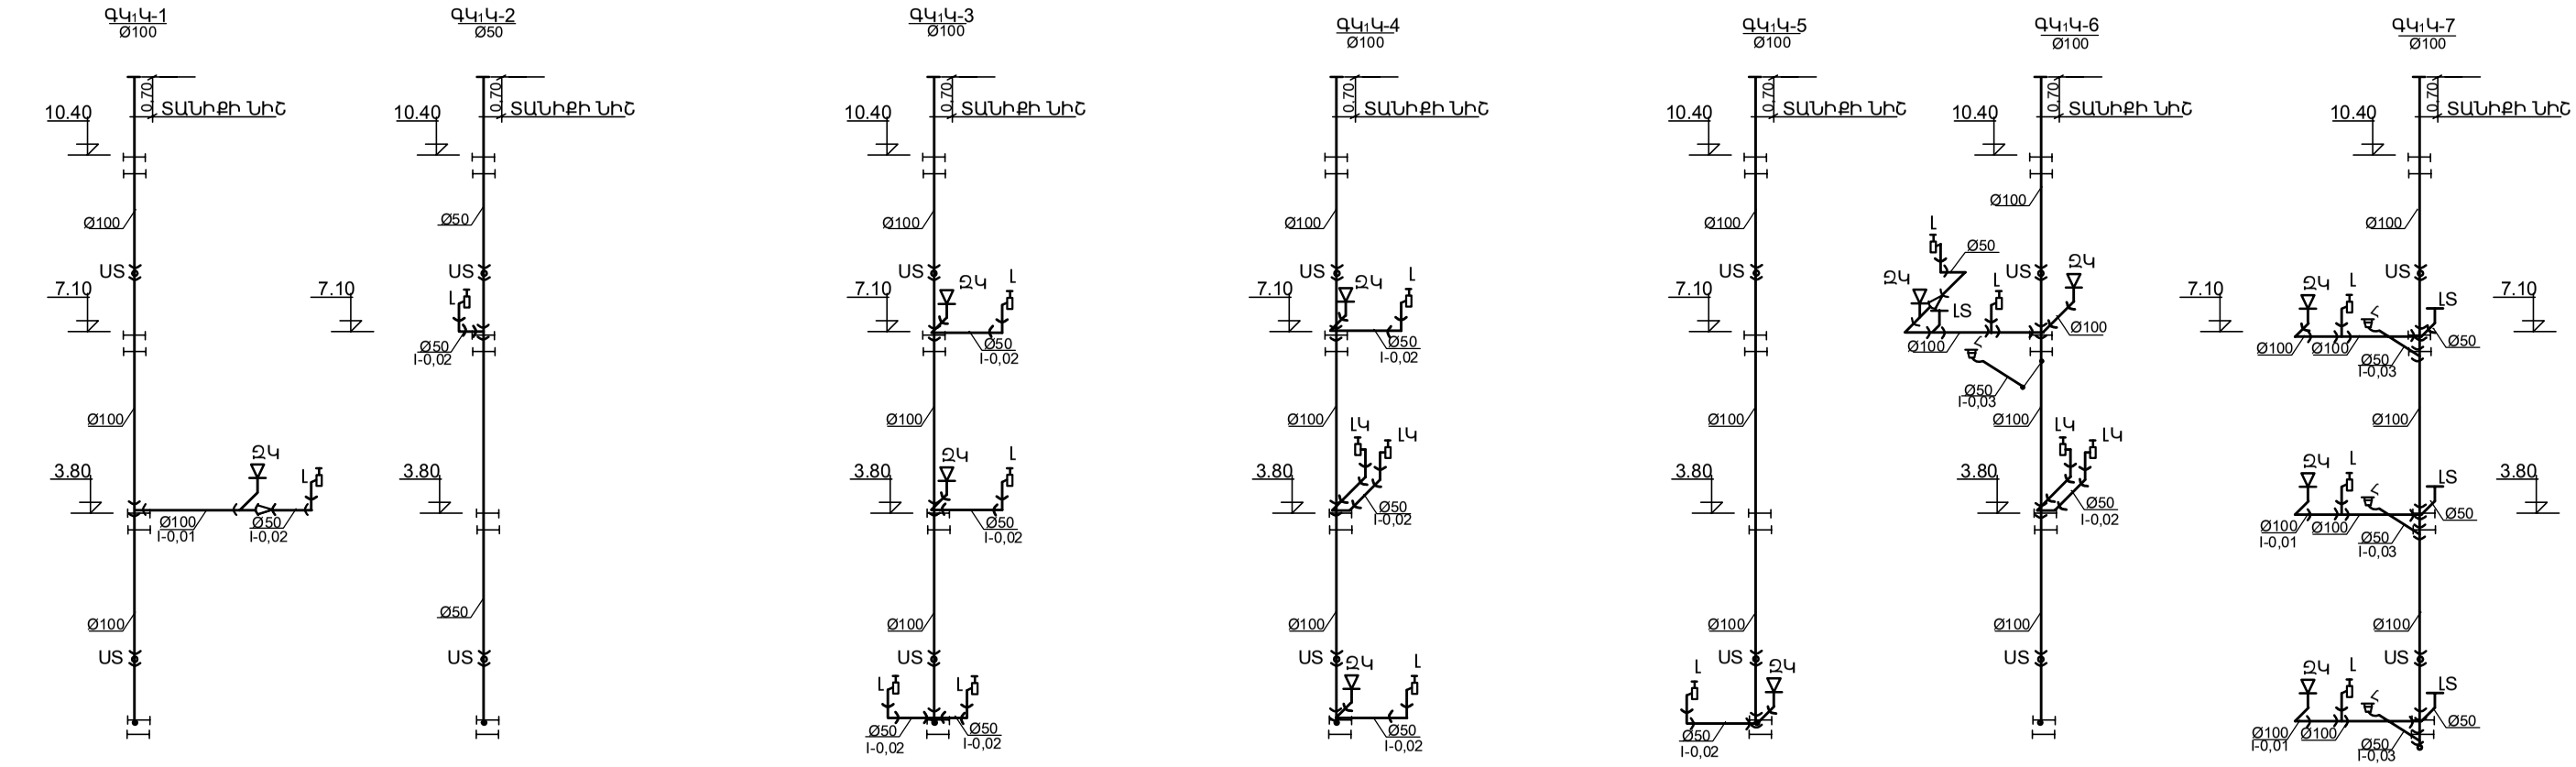

ՇԱՆՈԹՈՒԹՅՈՒՆ

1.ԲՈԼՈՐ ԿԱՆԳՆԱԿՆԵՐԸ ՄԻԱՑՎՈՒՄ ԵՆ ՏՎՅԱԼ ՏԵՂԻ ԳՈՐԾՈՂ ԿՈՅՈՒՂԱՅԻՆ ԿԱՆԳՆԱԿԻՆ:

« ԱՐԽԻ ԷՎՐԻԿԱ » ՍՊԸ	ՆԳՁ	Ռ. ԱՐՉՈՒՄԱՆՅԱՆ		ՔԱՆԱՔԵՌ - ԶԵՅԹՈՒՆ ԾՆՆԴԱՏԱՆ ՎԵՐԱՆՈՐՈԳՄԱՆ ՆԱԽԱԳԻԾ		
	ՆԱԽԱԳԾԵՑ	Հ. ՄՈՒՐԱԴՅԱՆ		ՁՐԱՄԱՏԱԿԱՐԱՐՈՒՄ ԵՎ ԿՈՅՈՒՂԻ	Փուլ	Թերթ	Թերթեր
					ԱՆ	ՁԿ- 7	7
	ՊԱՏՎԻՐԱՏՈՒ՝ « ՔԱՆԱՔԵՌ - ԶԵՅԹՈՒՆ ԾՆՆԴԱՏՈՒՆ » ՓԲԸ			ԿՈՅՈՒՂՈՒ ՍԽԵՄԱ	« ԱՐԽԻ ԷՎՐԻԿԱ » ՍՊԸ Լիցենզիա № 13687		