Գլխավոր հատակագիծ Մ 1:500
Ճանապարհների Չափադրման

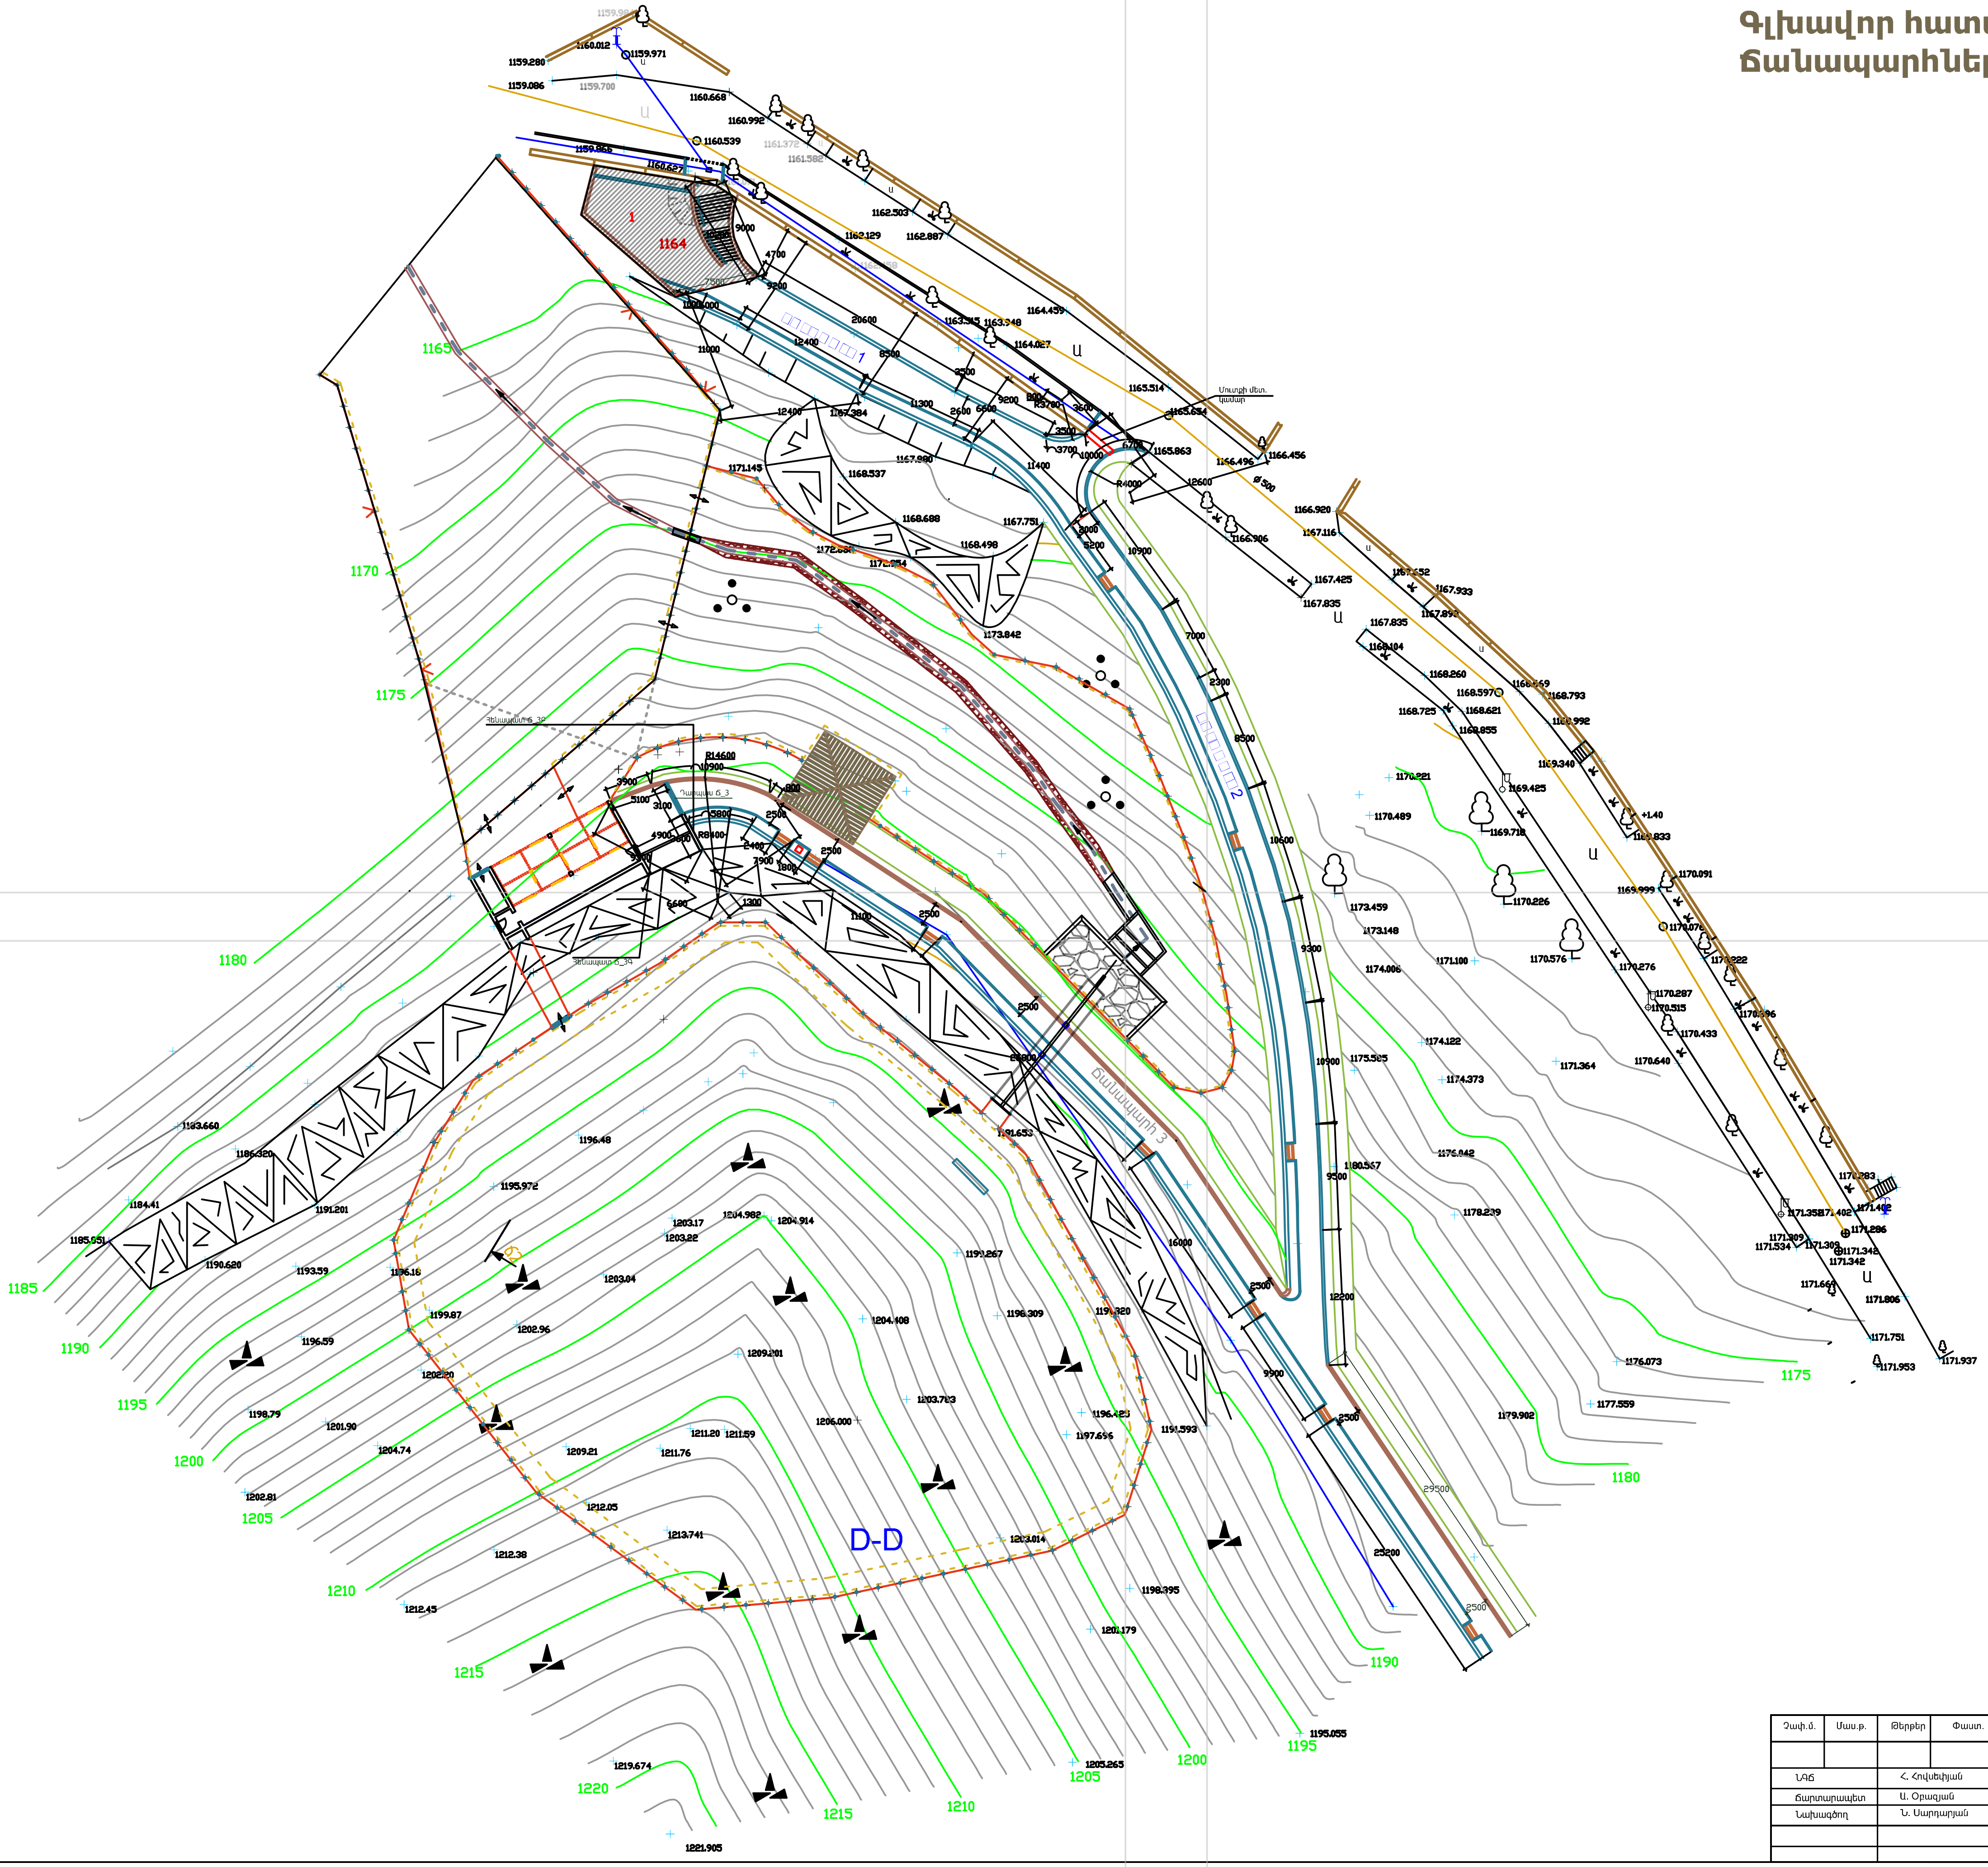
1164
1165
1170
1175
1180
1185
1190
1195
1200
1205
1210
1215
1220
D-D
1159.971
1160.539
1160.668
1160.992
1162.503
1162.887
1163.948
1164.459
1165.514
1165.863
1166.456
1167.116
1168.537
1168.698
1171.143
1173.842
1196.48
1195.972
1203.17
1204.982
1204.914
1203.04
1202.96
1199.87
1209.201
1204.408
1206.000
1203.723
1211.20
1211.59
1211.76
1209.21
1212.05
1213.741
1212.38
1212.45
1219.674
1221.905
1198.395
1201.179
1205.265
1195.055
1176.073
1177.559
1179.902
1171.937
1171.953
1171.751

Չափ.մ.	Մաս.թ.	Թերթեր	Փաստ.	Ստորագր.	Ամսաթիվ

Պատվիրատու՝
Երևանի քաղաքապետարան /N ԵՔ-ԲԸՅԱՃՁԲ-16/

ՆԳՃ	Հ. Հովսեփյան	
Ճարտարապետ	Ա. Օբազյան	
Նախագծող	Ն. Սարդարյան	

Երևանի կենդանաբանական այգու
Արջերի և գայլերի նոր ազատավանդակի
նախագիծ

Էտապ	Թերթ	Թերթեր
ՃՇ	10	68

Գլխավոր հատակագիծ Մ 1:500
Ճանապարհների Չափադրման

<<Սուֆետ>> ՍՊԸ