


Ճանապարհ 4 ի երկայնական կտրվածք Մ1:200

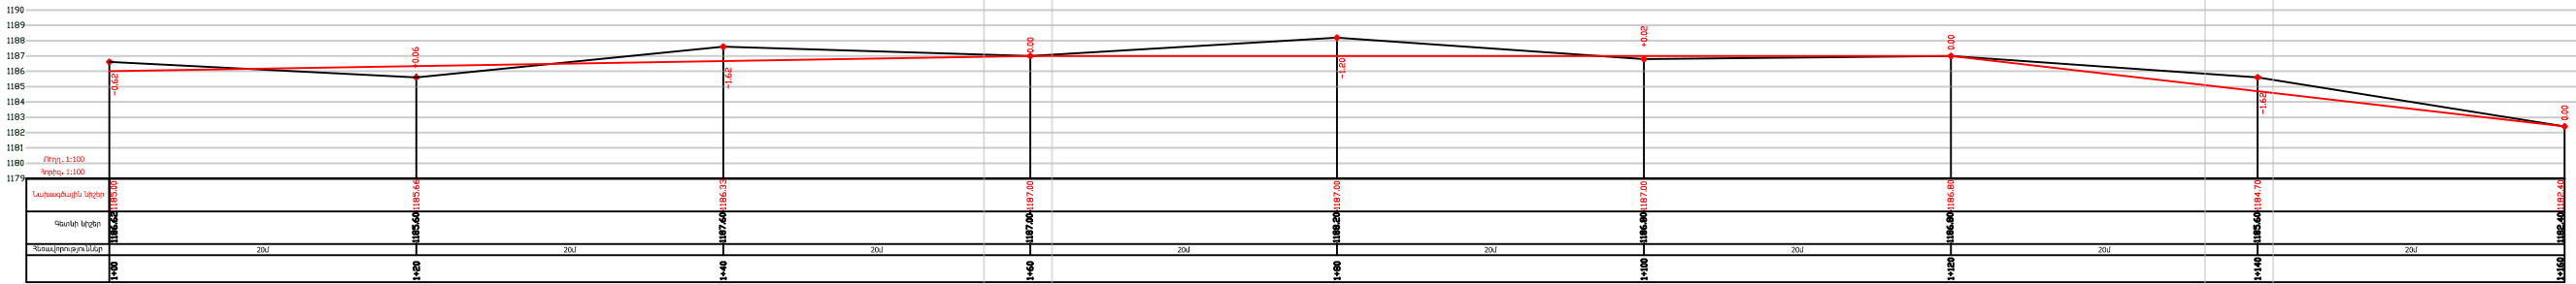

Չափ.մ.	Աստ.թ.	Թերթեր	Փաստ.	Ստորագր.	Ամսաթիվ	Երևանի քաղաքապետարան /N ԵՁ-ԲՆ/ՍԵՁԲ-16/			Պատվիրատու
Ճարտարապետ	Ա. Օրբելյան					Տես. Փաստագրեր			Տես. Փաստագրեր
Համաձայնող	Ն. Սարգսյան					Ճանապարհ 4 ի երկայնական կտրվածք Մ1:200			Տես. Փաստագրեր
									Տես. Փաստագրեր