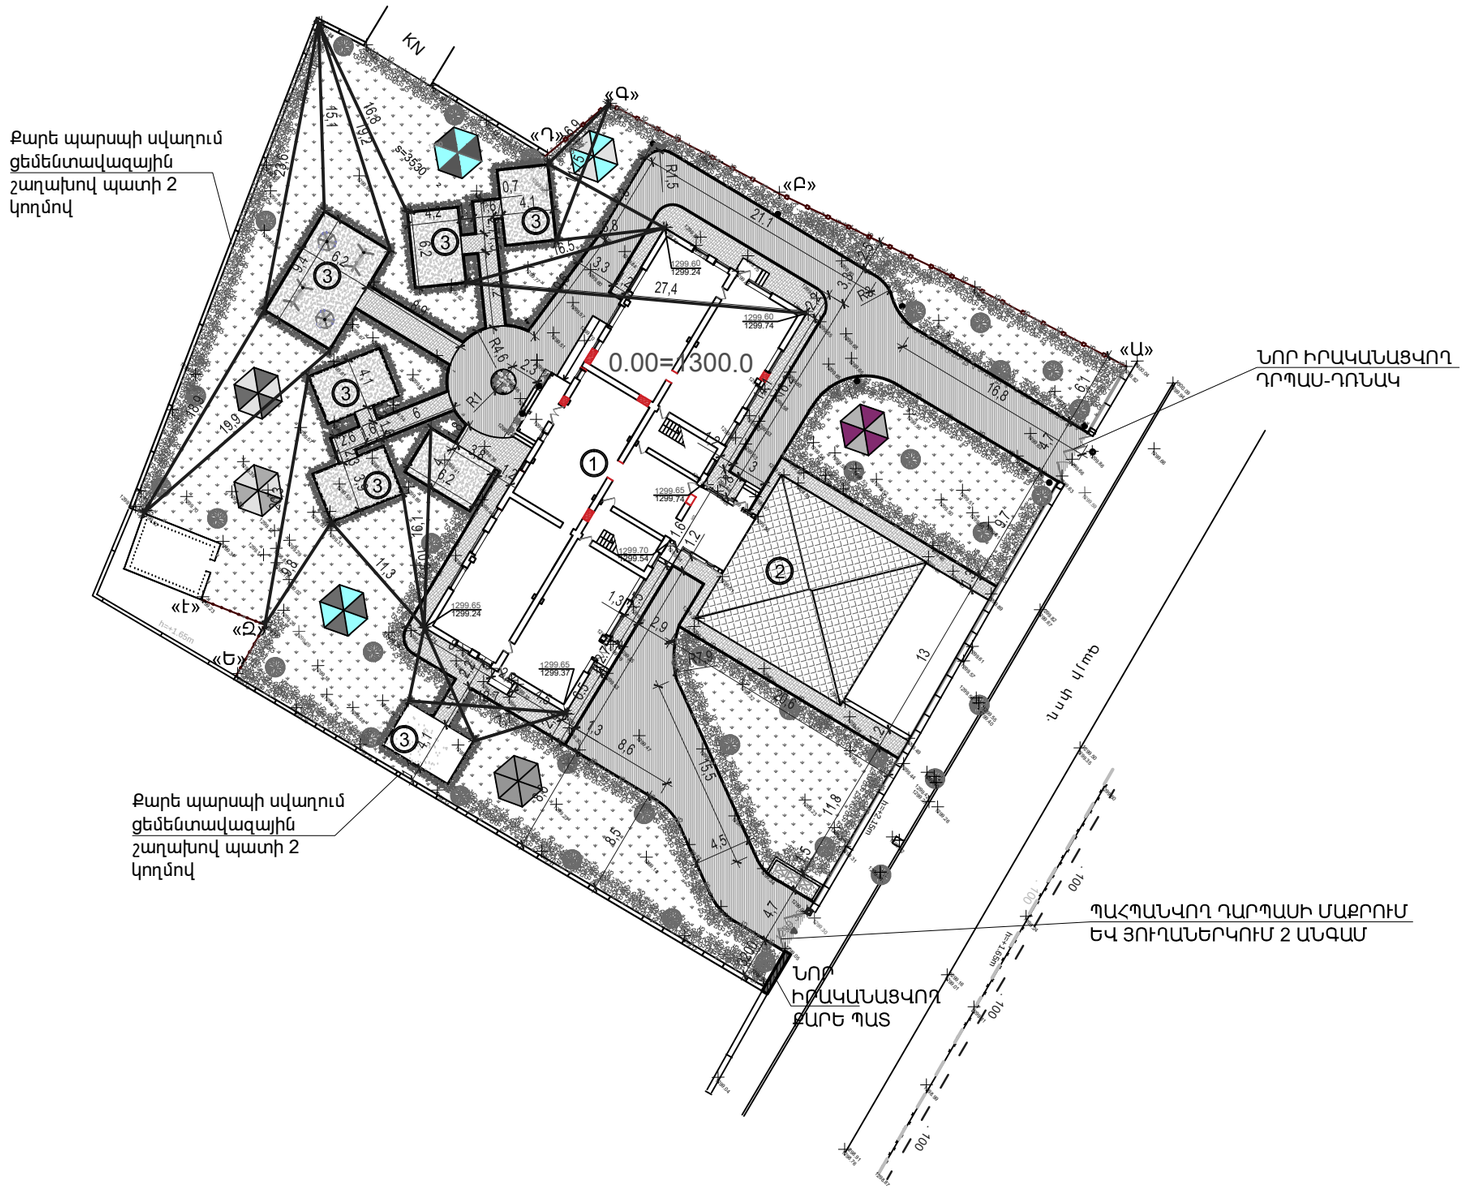

□□□□□□□□□□ □□□□□□□

- ԲՐԵԿՉԱ ԾԱԾԿՈՒՅԹ՝ ՇԵՆՔԻ ՇՈՒՐՋ ՍԱԼՎԱԾՔԸ, ԴԵՊԻ ԽԱՂԱՀՐԱՊԱՐԱԿ ՏԱՆՈՂ ՃԱՆԱՊԱՐՀԸ
- Ա — ԱՍՖԱԼՏԻ ՇԵՐՏԱՆԻԻ ՊԵՄԶԱՅԻՑ
- ԱՎԱԶԻ ԼԻՑՔ՝ ԽԱՂԱՀՐԱՊԱՐԱԿՆԵՐՈՒՄ
- ՍԻԶԱՄԱՐԳ
- ԲԵՏՈՆԵ ԵԶՐԱՔԱՐ
- ԲԱԶԱԼՏԵ ԵԶՐԱՔԱՐԵՐ
- ՑԱՆԿԱՊԱՏ
- ԴԱՐՊԱՍ-ԴՌՆԱԿ
- ԹՓԵՐ
- ԾԱՌԵՐ
- ԱՂԲԱՐԿՂ
- ԱՐՏԱՔԻՆ ԼՈՒՍԱՎՈՐՈՒԹՅԱՆ ՀԵՆԱՍՅՈՒՆ
- ՄԱՆԿԱԿԱՆ ՏԱՂԱՎԱՐ

ԾՐԱԳՐԻ ԱՌԱՋԱԴՐԱՆՔ՝ TAN-07				ԹԱԼԻՆԻ ԹԻՎ 3 ՄԱՆԿԱՊԱՐՏԵԶԻ ՎԵՐԱԿԱՌՈՒՑՈՒՄ			
				ԳԼԽԱՎՈՐ ՀԱՏԱԿԱԳԻԾ	ՓՈՒԼ	ԹԵՐԹ	ԹԵՐԹԵՐ
					ԱՆ	ԳՀ-4	4
ՆԱԽԱԳԾ.	Տ. ԱՂԱՍԱՐՅԱՆ						
ՆԱԽԱԳԾ.	Ժ. ՍԱՐԳՍՅԱՆ			ԲԱՐԵԿԱՐԳՈՒՄ ՉԱՓԱԿԱՊՈՒՄ	INTER energia	ԻՆՏԵՐ էներգիա ՍՊԸ	
ՆԳԾ	Գ. ՀՈՎՀԱՆՆԻՍՅԱՆ						
ՊԱՇՏՈՆ	ԱՋԳԱՆՈՒՆ	ՍՏՈՐԱԳՐ.					