ՅԻՄՔԵՐԻ ՆԵՐՔԻՆ ԵՎ ՎԵՐԻՆ ԳՈՏՈՒ ԱՄՐԱՆԱՎՈՐՈՒՄ

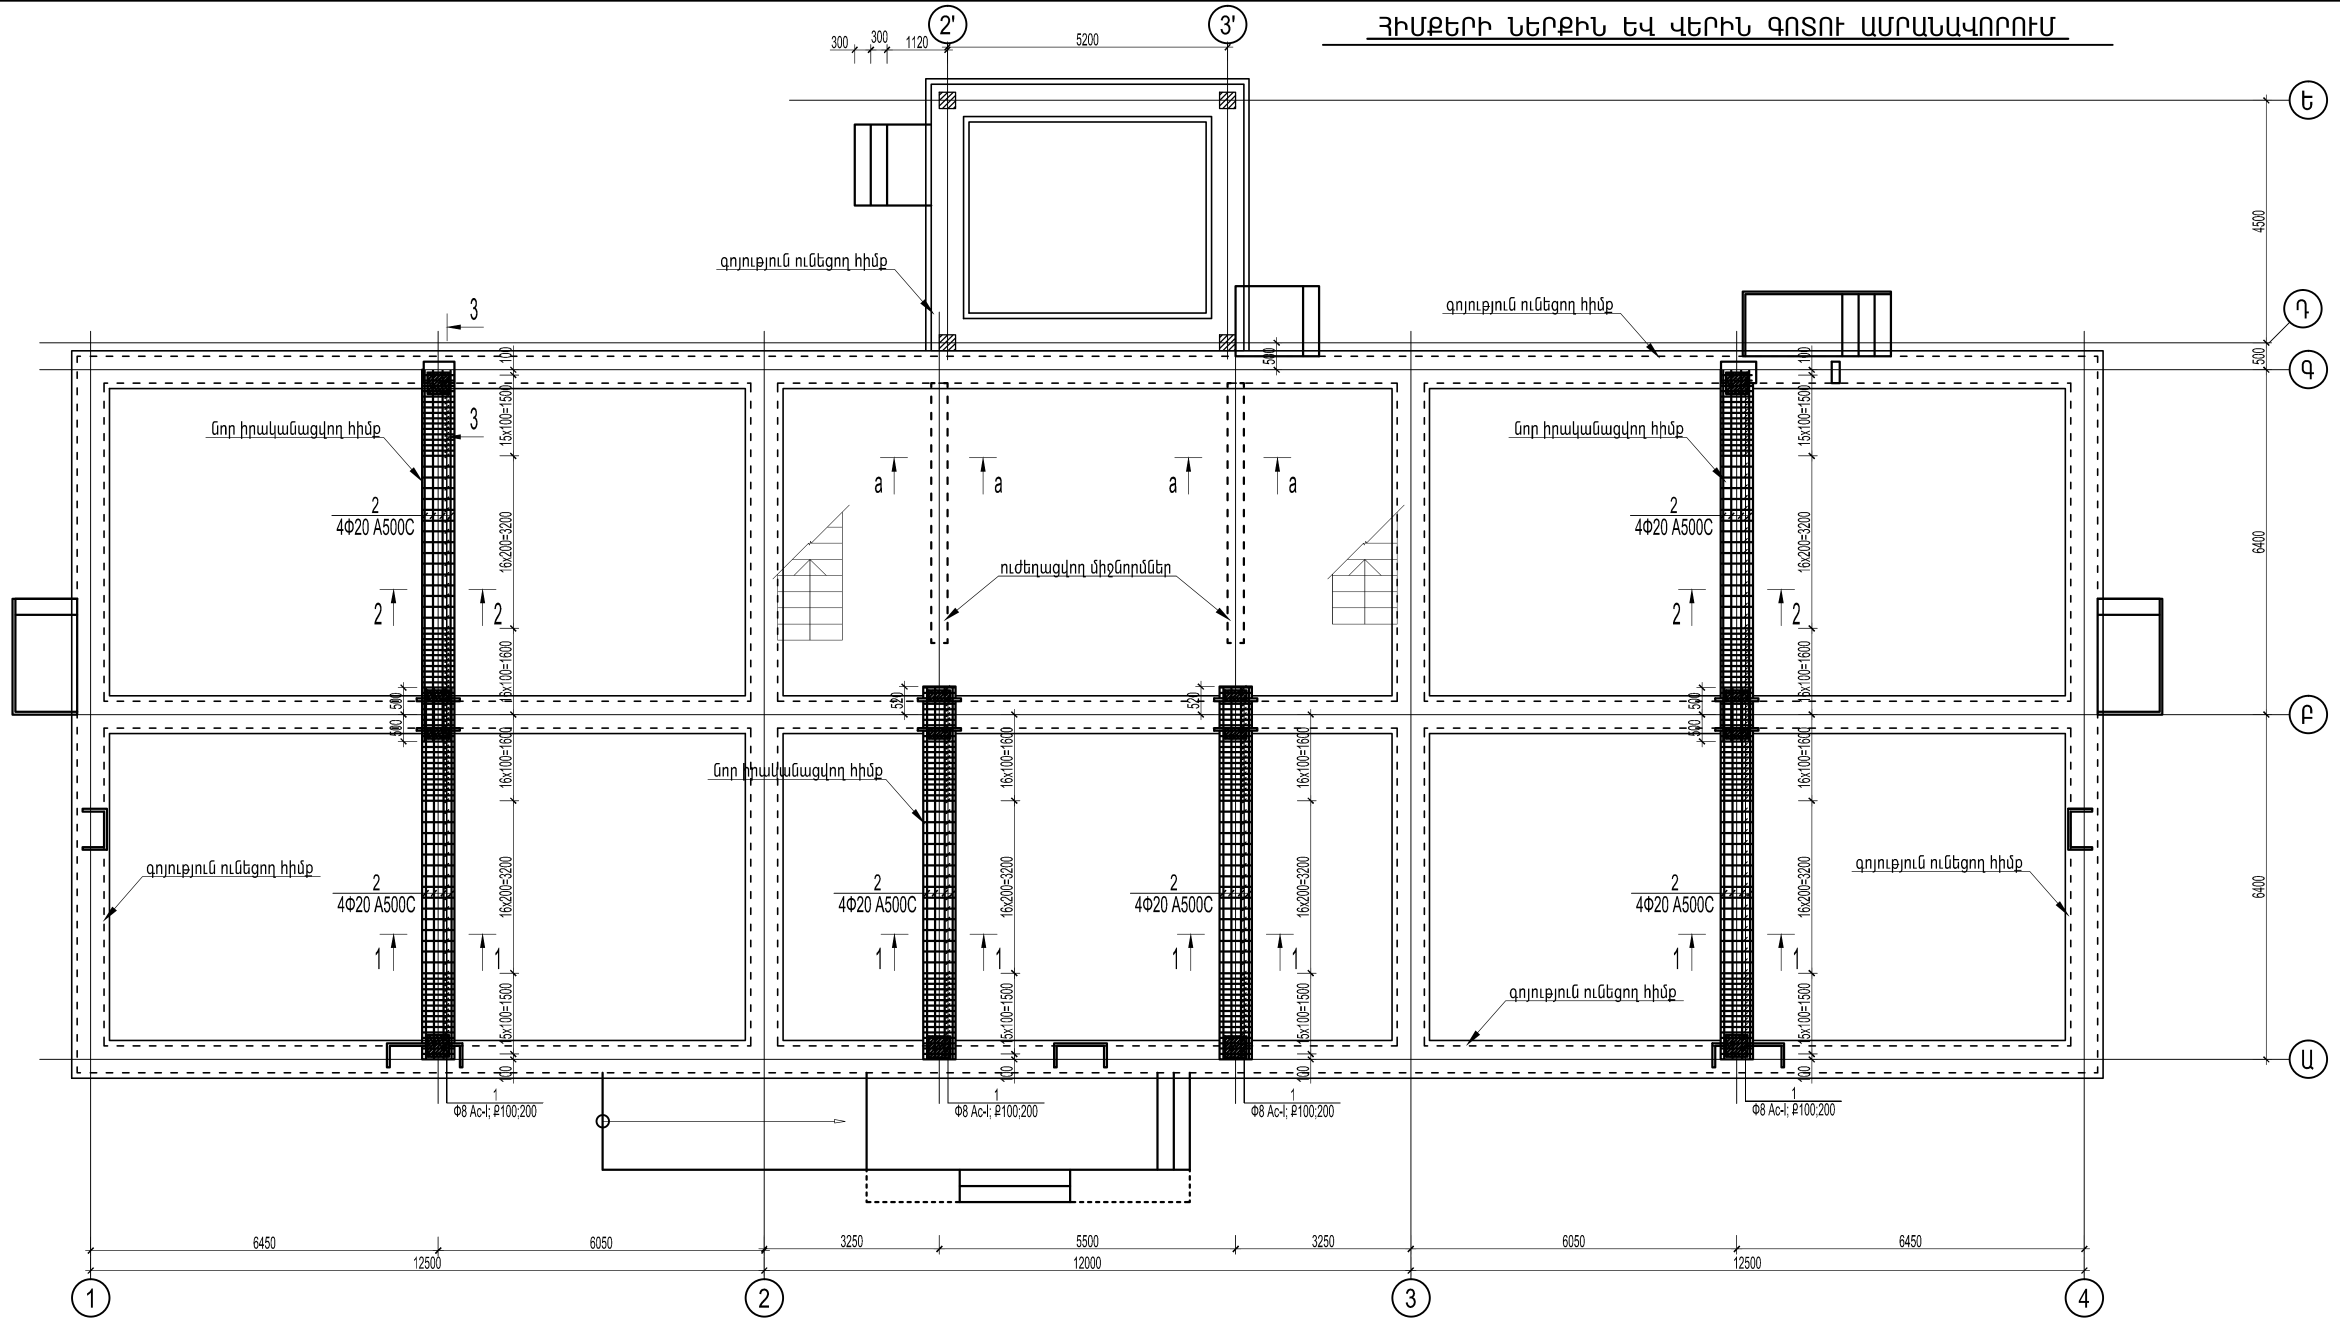
2'
3'
300
300
1120
5200
Ե
Դ
Գ
Բ
Ա
4500
500
6400
6400
գոյություն ունեցող հիմք
նոր իրականացվող հիմք
ուժեղացվող միջնորմներ
2
4Փ20 A500C
3
a
1
2
15x100=1500
16x200=3200
15x100=1600
16x100=1600
100
500
520
Փ8 Ac-I; Ք100;200
6450
6050
3250
5500
12500
12000
1
2
3
4

ԾՐԱԳՐԻ ԱՌԱՋԱԴՐԱՆՔ՝ TAN-07				ԹԱԼԻՆԻ ԹԻՎ 3 ՄԱՆԿԱՊԱՐՏԵԶԻ ՎԵՐԱԿԱՌՈՒՑՈՒՄ			
				ԿՈՆՍՏՐՈՒԿՏՈՐԱԿԱՆ ՄԱՍ	ՓՈՒԼ	ԹԵՐԹ	ԹԵՐԹԵՐ
					ԱՆ	Կ-7	44
ՆԱԽԱԳԾ.	Տ. ԳԱԲՐԻԵԼՅԱՆ			ՀԻՄՔԵՐԻ ՆԵՐՔԻՆ ԵՎ ՎԵՐԻՆ ԳՈՏՈՒ ԱՄՐԱՆԱՎՈՐՈՒՄ	INTER energia	ԻՆՏԵՐ էներգիա ՍՊԸ	
ՊԱՇՏՈՆ	ԱԶԳԱՆՈՒՆ	ՍՏՈՐԱԳՐ.					