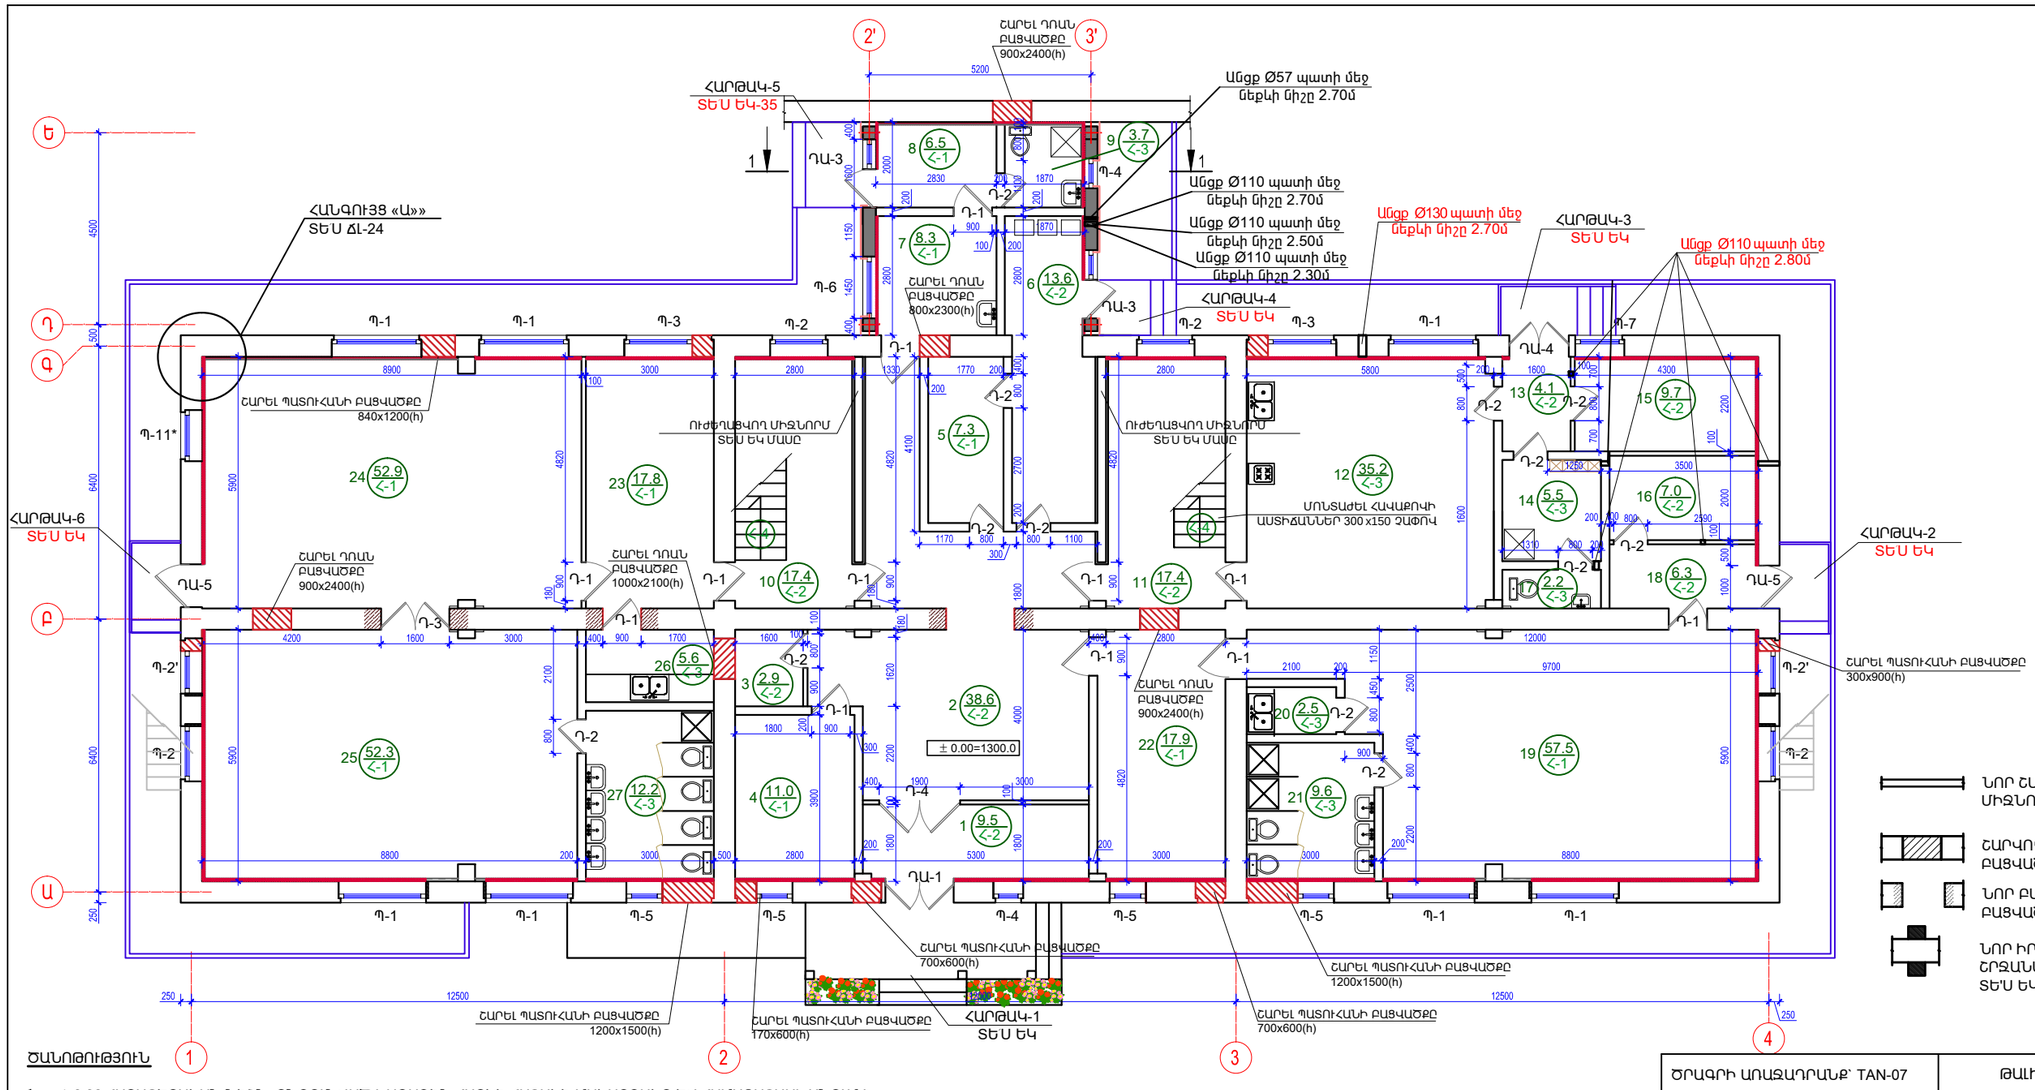

Հ/Հ	ՍԵՆՅԱԿՆԵՐԻ ԱՆՎԱՆՈՒՄԸ
1	ՆԱԽԱՄՈՒՏՔ
2	ՃԵՄԱՐԱՀ
3	ՊԱՀԵՍՏ
4	ԼՈԳՈՊԵԴԻ ՍԵՆՅԱԿ
5	ՄԱՔՈՒՐ ՍՊԻՏԱԿԵՂԵՆԻ ՍԵՆՅԱԿ
6	ԼՎԱՑՔԱՏՈՒՆ ԿԱԹՍԱՅՑԱՏՈՒՆ
7	ԲԺՇԿԻ ՍԵՆՅԱԿ
8	ՄԵԿՈՒՍԱՐԱՆ
9	Ս/Հ
10	ԱՍՏԻՃԱՆԱԿԱՆԴԱԿ
11	ԱՍՏԻՃԱՆԱԿԱՆԴԱԿ
12	ԽՈՀԱՆՈՑ
13	ՄԻՋԱՆՑՔ
14	ՑՆՑՈՒՂԱՐԱՆ ՀԱՆԴԵՐՁԱՐԱՆ
15	ՊԱՀԵՍՏ
16	ՊԱՀԵՍՏ
17	Ս/Հ
18	ՄԻՋԱՆՑՔ
19	ԽԱՂԱՍԵՆՅԱԿ ՆՆՁԱՐԱՆ
20	ԲՈՒՖԵՏ
21	Ս/Հ
22	ՀԱՆԴԵՐՁԱՐԱՆ
23	ՀԱՆԴԵՐՁԱՐԱՆ
24	ԽԱՂԱՍԵՆՅԱԿ
25	ՆՆՁԱՐԱՆ
26	ԲՈՒՖԵՏ
27	Ս/Հ

ՊԱՅՄԱՆԱԿԱՆ ՆՇԱՆՆԵՐ

- ՆՈՐ ՇԱՐԿՈՂ ՄԻՋՆՈՐՄՆԵՐ
- ՇԱՐԿՈՂ ԲԱՑՎԱԾՔՆԵՐ
- ՆՈՐ ԲԱՑՎՈՂ ԲԱՑՎԱԾՔՆԵՐ
- ՆՈՐ ԻՐԱԿԱՆԱՑՎՈՂ ՇՐՋԱՆԱԿ ՏԵ'Ս ԵԿ ԲԱԺԻՆԸ
- 3 6.0 Հ-1 — ՍԵՆՅԱԿԻ ՄԱԿԵՐԵՍԸ; ՆՈՐ ՀԱՏԱԿԻ ՏԵՍԱԿԸ; ՍԵՆՅԱԿԻ ՀԱՄԱՐԸ
- ՊԱՏԻ ԵՐԵՍՊԱՏՈՒՄ ԿԵՐԱՄԻԿԱԿԱՆ ՍԱԼԻԿՈՎ

ԾԱՆՈԹՈՒԹՅՈՒՆ

1. ± 0.00 ՀԱՐԱԲԵՐԱԿԱՆ ՆԻՇՆ ԸՆԴՈՒՆՎԱԾ է ԱՌԱՋԻՆ ՀԱՐԿԻ ՀԱՏԱԿԻ ՄԱԿԱՐԴԱԿԸ ԵՎ ՀԱՄԱՊԱՏԱՍԽԱՆՈՒՄ է 1300.00 ԲԱՑԱՐՁԱԿ ՆԻՇԻՆ:
2. ԲՈԼՈՐ ՇԱՐԿԱԾՔՆԵՐՆ ԻՐԱԿԱՆԱՑՆԵԼ ՏՈՒՖ ՔԱՐՈՎ (b=400մմ) ՀԱՍՏՈՒԹՅԱՆ, ՄԻՋՍԵՆՅԱԿԱՅԻՆ ՄԻՋՆՈՐՄՆԵՐԸ՝ 100մմ ԵՎ 200մմ ՀԱՍՏՈՒԹՅԱՆ՝ ՀԱՄԱՁԱՅՆ ՆԱԽԱԳԾԻ:
3. ՄԱՆԿԱԿԱՆ ՍԱՆՀԱՆԳՈՒՅՑՆԵՐԸ ՏԵՍ ԱԼ-22
4. ՍՈՒՅՆ ԹԵՐԹԸ ՆԱՅԵԼ ԵԿ ԹԵՐԹԵՐԻ ՀԵՏ ՄԻԱՍԻՆ:

ԾՐԱԳՐԻ ԱՌԱՋԱԴՐԱՆՔ՝ TAN-07			
ՆԱԽԱԳԾ.	Տ. ԱՂԱՍԱՐՅԱՆ		
ՆԱԽԱԳԾ.	Թ. ՀՄԱՅԱԿՅԱՆ		
ՆԳԾ	Գ. ՀՈՎՀԱՆՆԻՍՅԱՆ		
ՊԱՇՏՈՆ	ԱԶԳԱՆՈՒՆ	ՍՏՈՐԱԳՐ.	

ԹԱԼԻՆԻ ԹԻՎ 3 ՄԱՆԿԱՊԱՐՏԵԶԻ ՎԵՐԱԿԱՌՈՒՑՈՒՄ

ՃԱՐՏԱՐԱՊԵՏԱԿԱՆ ԼՈՒԾՈՒՄՆԵՐ

ՓՈՒԼ	ԹԵՐԹ	ԹԵՐԹԵՐ
ԱՆ	ԱԼ-10	33

ԱՌԱՋԻՆ ՀԱՐԿԻ ՀԱՏԱԿԱԳԻԾ

INTER energia

ՌՆՏԵՐ էներգիա ՍՊԸ