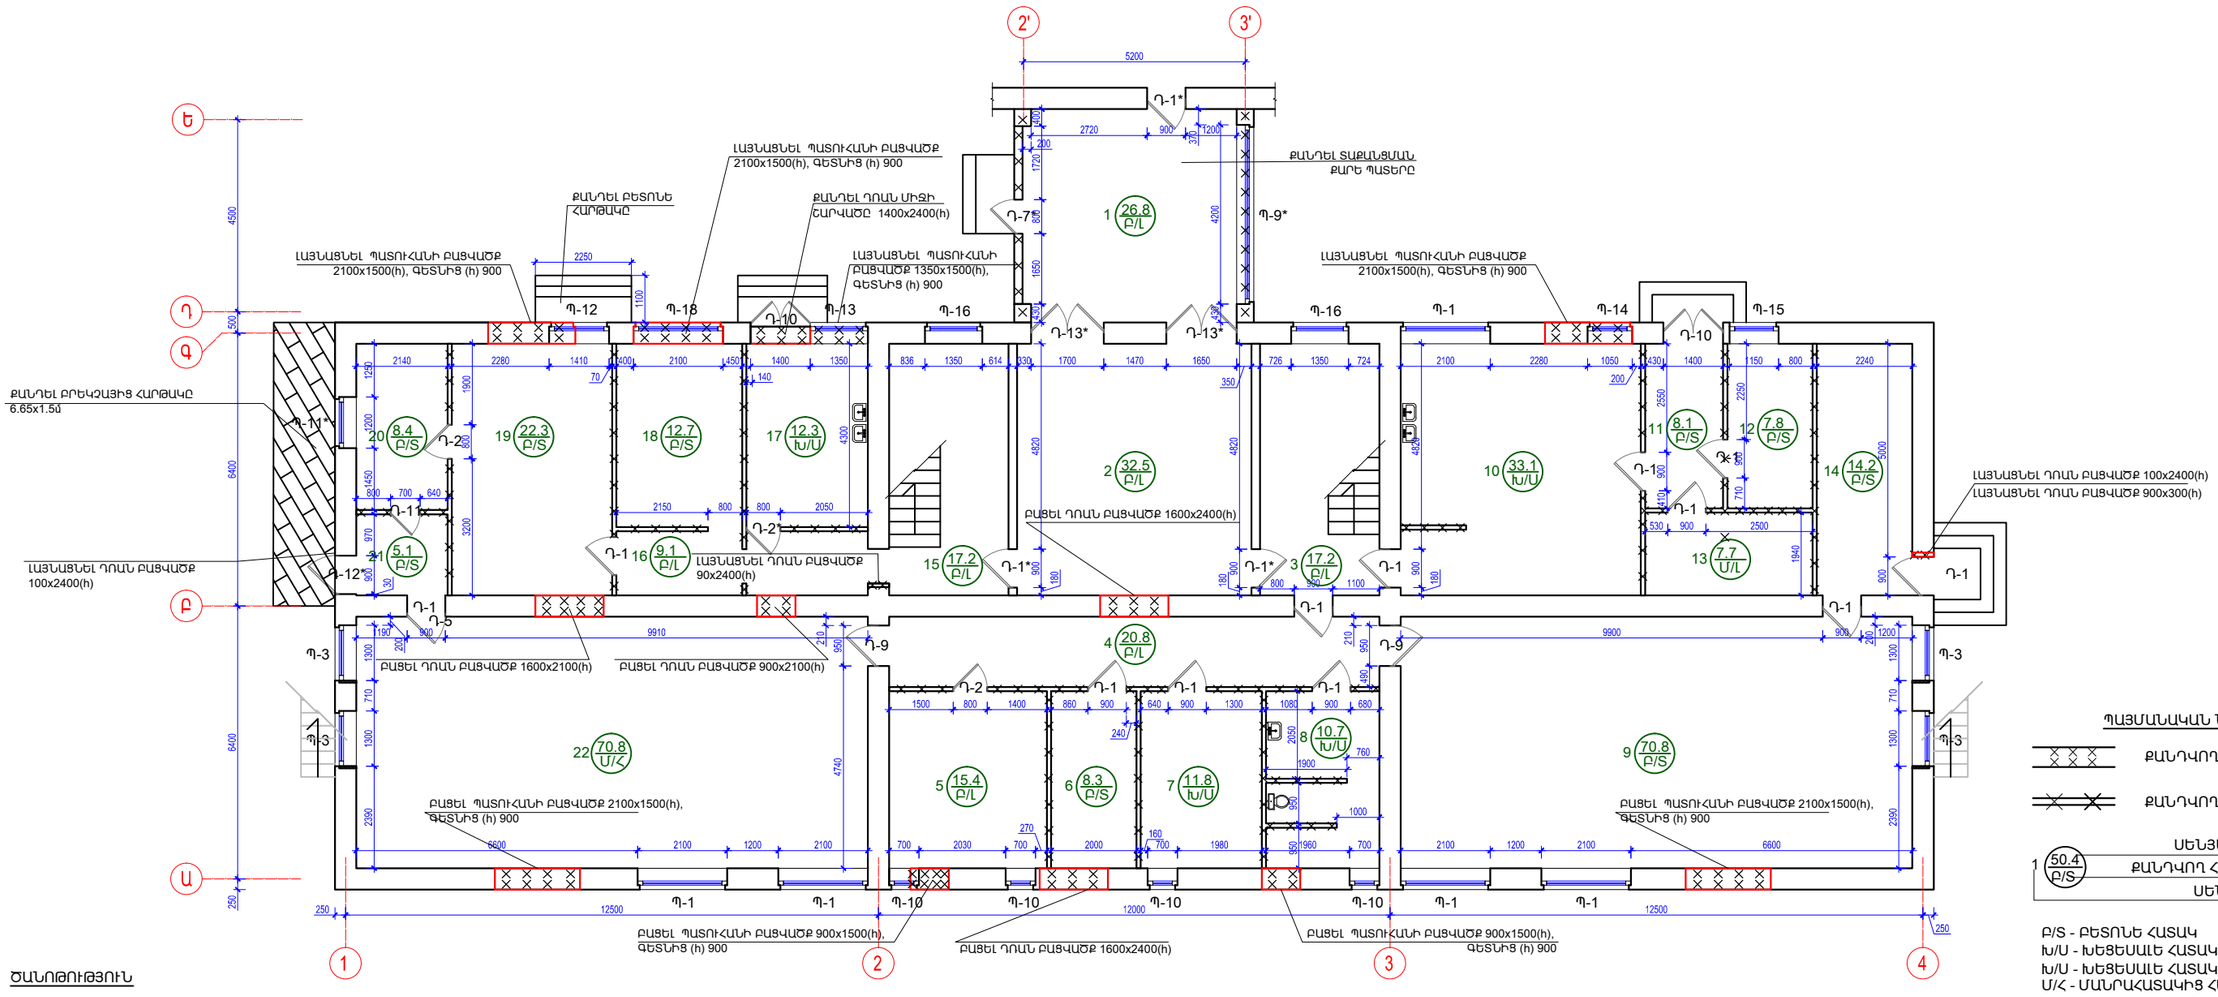

ՀՀ	ՍԵՆՅԱԿՆԵՐԻ ԱՆՎԱՆՈՒՄԸ
1	ՆԱԽԱՄՈՒՏՔ
2	ՃԵՄԱՍՐԱՀ
3	ԱՍՏԻՃԱՆԱՎԱՆԴԱԿ
4	ՄԻՋԱՆՑՔ
5	ՍԵՆՅԱԿ
6	ՍԵՆՅԱԿ
7	ՍԵՆՅԱԿ
8	ՍԱՆՀԱՆԳՈՒՅՑ
9	ԴԱՀԼԻՃ
10	ԽՈՀԱՆՈՑ
11	ՄԻՋԱՆՑՔ
12	ՊԱՀԵՍՏ
13	ՊԱՀԵՍՏ
14	ՊԱՀԵՍՏ
15	ԱՍՏԻՃԱՆԱՎԱՆԴԱԿ
16	ՄԻՋԱՆՑՔ
17	ՍԵՆՅԱԿ
18	ՍԵՆՅԱԿ
19	ՍԵՆՅԱԿ
20	ՍԵՆՅԱԿ
21	ՄԻՋԱՆՑՔ
22	ԴԱՀԼԻՃ

ՊԱՅՄԱՆԱԿԱՆ ՆՇԱՆՆԵՐ

- ՔԱՆԴՎՈՂ ՊԱՏԵՐ
- ՔԱՆԴՎՈՂ ՄԻՋՆՈՐՄՆԵՐ
- 1 50.4 Բ/S — ՍԵՆՅԱԿԻ ՄԱԿԵՐԵՍԸ / ՔԱՆԴՎՈՂ ՀԱՏԱԿԻ ՏԵՍԱԿԸ / ՍԵՆՅԱԿԻ ՀԱՄԱՐԸ

Բ/S - ԲԵՏՈՆԵ ՀԱՏԱԿ
Խ/Ս - ԽԵՑԵՍԱԼԵ ՀԱՏԱԿ
Խ/Ս - ԽԵՑԵՍԱԼԵ ՀԱՏԱԿ
Մ/Հ - ՄԱՆՐԱՀԱՏԱԿԻՑ ՀԱՏԱԿ

ԾԱՆՈԹՈՒԹՅՈՒՆ

1. ± 0.00 ՀԱՐԱԲԵՐԱԿԱՆ ՆԻՇՆ ԸՆԴՈՒՆՎԱԾ Է ԱՌԱՋԻՆ ՀԱՐԿԻ ՀԱՏԱԿԻ ՄԱԿԱՐԴԱԿԸ ԵՎ ՀԱՄԱՊԱՏԱՍԽԱՆՈՒՄ Է 1300.00 ԲԱՑԱՐՁԱԿ ՆԻՇԻՆ:
2. ՔԱՆԴԵԼ ԿՑԱԿԱՌՈՒՅՑԸ «2-3» ԵՎ «Դ-Ե» ԱՌԱՆՑՔՆԵՐՈՎ:
3. * -ՈՎ ՄԱԿՆԻՇՎԱԾ ՄԵՏԱՂԱՊԼԱՍՏԵ ՊԱՏՈՒՀԱՆՆԵՐԸ ՉԵՆ ԱՊԱՄՈՆՏԱԺՎՈՒՄ:
4. ԱՊԱՄՈՆՏԱԺԵԼ ԲՈԼՈՐ ԴՈՆԵՐԸ, ՊԱՏՈՒՀԱՆՆԵՐԸ:
5. ՔԱՆԴԵԼ ԲՈԼՈՐ ՄԻՋՆՈՐՄՆԵՐԸ (100մմ և 200մմ) ԵՎ ՀԱՏԱԿՆԵՐԻ ԾԱԾԿՈՒՅԹԸ:
6. ՔԱՆԴԵԼ ԲՈԼՈՐ ԲԵՏՈՆԵ ՀԱՐԹԱԿՆԵՐԸ:
7. ՔԱՆԴՄԱՆ ԱՇԽԱՏԱՆՔՆԵՐԻ ԾԱՎԱԼՆԵՐԸ ՏԵՍ ՃL-9:

ԾՐԱԳՐԻ ԱՌԱՋԱԴՐԱՆՔ՝ TAN-07				ԹԱԼԻՆԻ ԹԻՎ 3 ՄԱՆԿԱՊԱՐՏԵԶԻ ՎԵՐԱԿԱՌՈՒՑՈՒՄ			
				ՃԱՐՏԱՐԱՊԵՏԱԿԱՆ ԼՈՒԾՈՒՄՆԵՐ	ՓՈՒԼ	ԹԵՐԹ	ԹԵՐԹԵՐ
ՆԱԽԱԳԾ.	Տ. ԱՂԱՍԱՐՅԱՆ				ԱՆ	ՃL-2	33
ՆԱԽԱԳԾ.	Թ. ՀՄԱՅԱԿՅԱՆ			ԱՌԱՋԻՆ ՀԱՐԿԻ ՀԱՏԱԿԱԳԻԾ ՔԱՆԴՄԱՆ ԱՇԽԱՏԱՆՔՆԵՐ	INTER energo	ԻՆՏԵՐ էներգո ՍՊԸ	
ՆԳՃ	Գ. ՀՈՎՀԱՆՆԻՍՅԱՆ						
ՊՇՏՈՒՆ	ԱԶԳԱՆՈՒՆ	ՍՏՈՐԳԱՐ.					