ԴՌՆԱԿ-1, ԴԱՐՊԱՍ -1

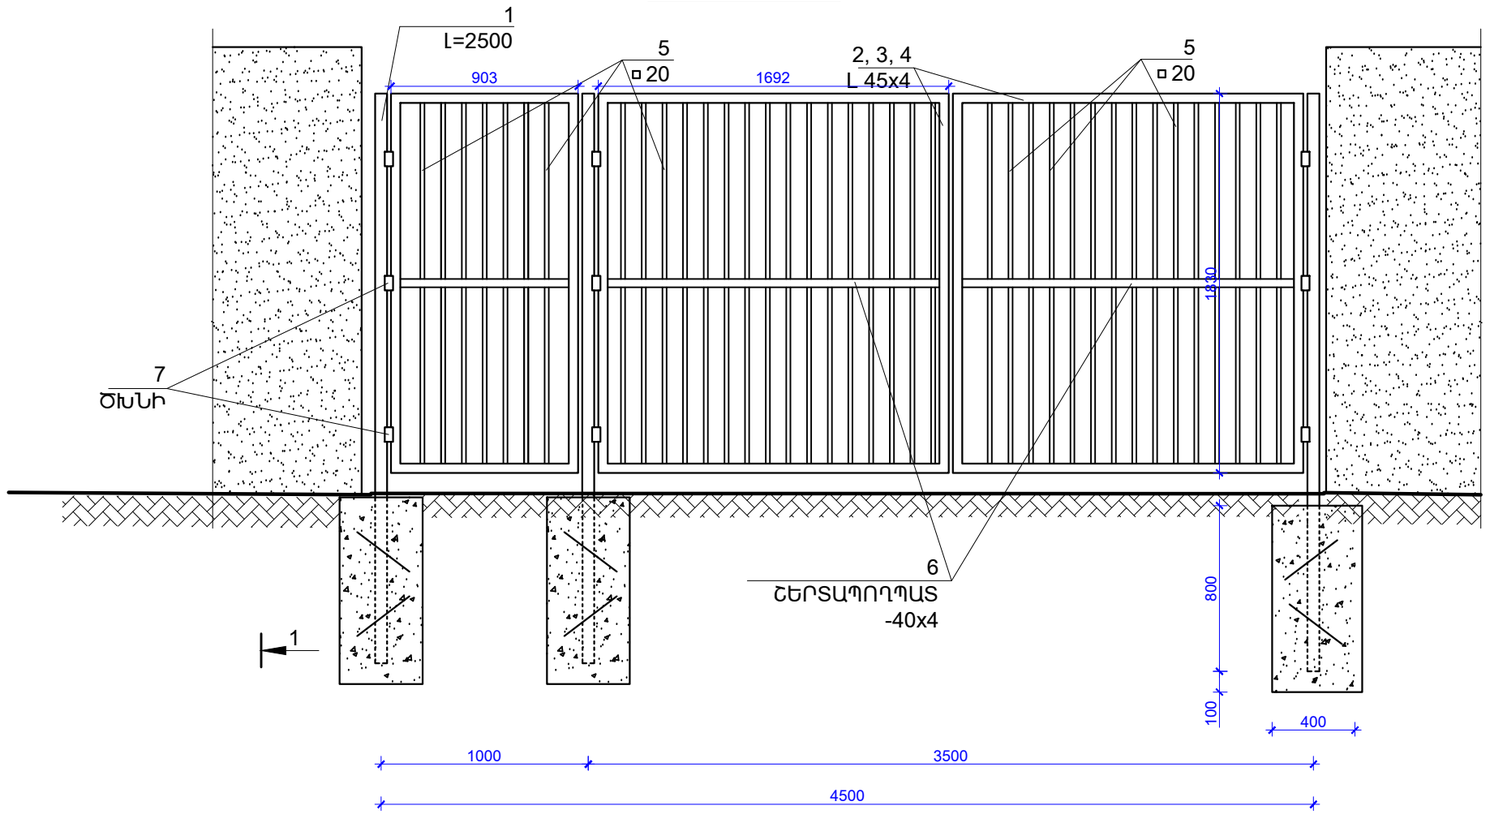

ՀԱՆԳՈՒՅՑ «Ա»

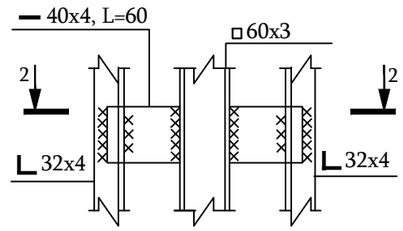

2 - 2

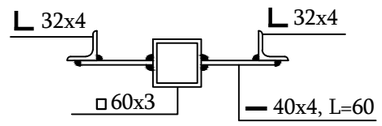

ԴՌՆԱԿ_ԴԱՐՊԱՍԻ ՏԱՐՐԵՐԻ ՄԱՍՆԱԳԻՐ						
Հ/Հ	ՊՐՈՖԻԼ	ԱՆՎԱՆՈՒՄԸ	ՉԱՓ. ՄԻԱՎ	ՔԱՆԱԿ	ՔԱՇԸ ԿԳ	
					ՄԻԱՎ	ԸՆԴԱՄԵՆԸ
1	▫ 100x4	Մետ. խողովակ L=2800	գմ	8.4	11,7	98.5
2	L 45x4	Մետ. անկյունակ L=1692	գմ	6.8	2.73	18.5
3	L 45x4	Մետ. անկյունակ L=903	գմ	1.8	2.73	4.9
4	L 45x4	Մետ. անկյունակ L=1800	գմ	11.1	2.73	30.3
5	20	Մետաղ. խողովակ L=1750	գմ	70.0	1.08	75.6
6	▫ 40x4	Շերտապողպատ	գմ	4.4	1.26	5.5
7	—	Ծխնի	հատ	9		
	Φ12 A500C	Մետաղյա ձող L=350	գմ	2.10	0.888	1.9
		Բետոն B15դասի	մ³	0.3		
		Բռնակ-փական	հատ	3.0		
ԸՆԴԱՄԵՆԸ						233.4

ԾԱՆՈԹՈՒԹՅՈՒՆ

1. ԷԼԵԿՏՐՈԵՌԱԿՑՄԱՆԿԱՐԵՐԻ ՀԱՍՏՈՒԹՅՈՒՆԸ ԸՆԴՈՒՆԵԼ ԵՌԱԿՑՎՈՂ ԷԼԵՄԵՆՏՆԵՐԻ ՀԱՍՏՈՒԹՅՈՒՆԻՑ ՓՈՔՐԻՆ ՀԱՎԱՍԱՐ: ԵՌԱԿՑՈՒՄԸ ԻՐԱԿԱՆԱՑՆԵԼ Ֆ-42A ՏԻՊԻ ԷԼԵԿՏՐՈԴՆԵՐՈՎ:

ԾՐԱԳՐԻ ԱՌԱՋԱԴՐԱՆՔ՝ TAN-07				ԹԱԼԻՆԻ ԹԻՎ 3 ՄԱՆԿԱՊԱՐՏԵԶԻ ՎԵՐԱԿԱՌՈՒՑՈՒՄ		
				ՃԱՐՏԱՐԱՊԵՏԱԿԱՆ ԼՈՒԾՈՒՄՆԵՐ	ՓՈՒԼ	ԹԵՐԹ	ԹԵՐԹԵՐ
ՆԱԽԱԳԾ.	Տ. ԱՂԱՍԱՐՅԱՆ				ԱՆ	ՃL-33	33
ՆԱԽԱԳԾ.	Թ. ՀՄԱՅԱԿՅԱՆ			ԴՌՆԱԿ-1, ԴԱՐՊԱՍ-1	INTER energia	ԻՆՏԵՐ էներգիա ՍՊԸ	
ՆԳՃ	Գ. ՀՈՎՀԱՆՆԻՍՅԱՆ						
ՊԱՇՏՈՆ	ԱԶԳԱՆՈՒՆ	ՍՏՈՐԱԳՐ.					