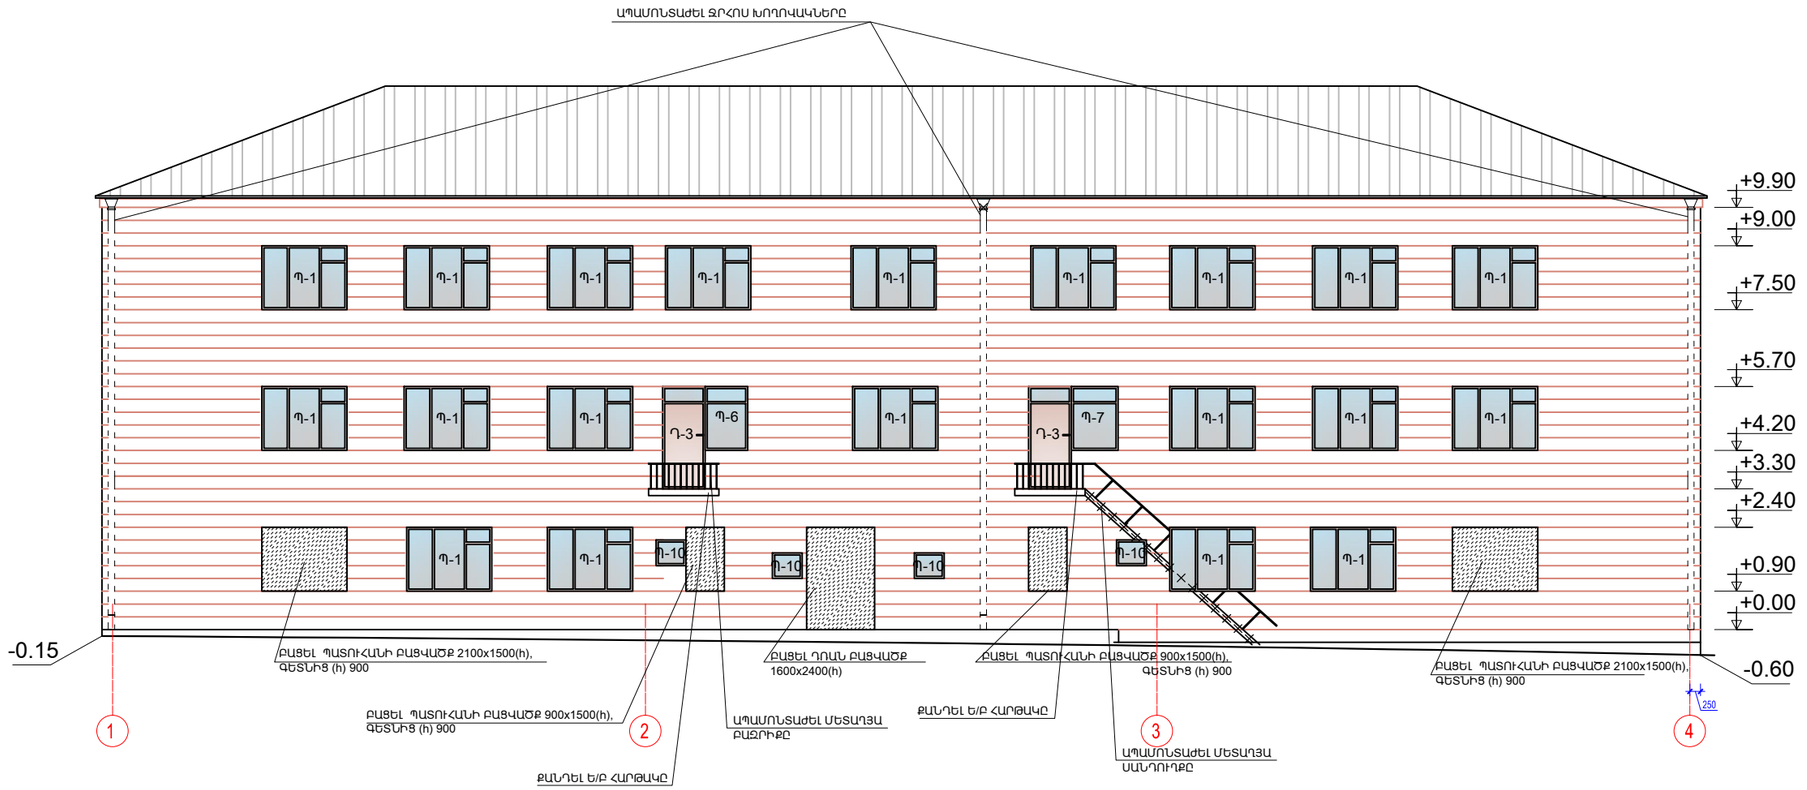

ՊԱՅՄԱՆԱԿԱՆ ՆՇԱՆՆԵՐ

ԱՊԱՄՈՆՏԱԺՎՈՂ ՁՐՀՈՍ ԽՈՂՈՎԱԿՆԵՐ

ԾԱՆՈԹՈՒԹՅՈՒՆ

1. ± 0.00 ՀԱՐԱԲԵՐԱԿԱՆ ՆԻՇՆ ԸՆԴՈՒՆՎԱԾ Է ԱՌԱՋԻՆ ՀԱՐԿԻ ՀԱՏԱԿԻ ՄԱԿԱՐԴԱԿԸ ԵՎ ՀԱՄԱՊԱՏԱՍԽԱՆՈՒՄ Է 1300.00 ԲԱՑԱՐՁԱԿ ՆԻՇԻՆ:
1. ԲԱՑԵԼ ՊԱՏՈՒՀԱՆԻ ԵՎ ԴՈՆԵՐԻ ԲԱՑՎԱԾՔԵՐ ՃԱԿԱՏՆԵՐԻ ՎՐԱ ՆԵՎԱԾ ՏԵՂԵՐՈՒՄ:
2. ՔԱՆԴՄԱՆ ԱՇԽԱՏԱՆՔՆԵՐԻ ԾԱՎԱԼՆԵՐԸ ՏԵՍ ՃԼ-9

ԾՐԱԳՐԻ ԱՌԱՋԱԴՐԱՆՔ՝ TAN-07				ԹԱԼԻՆԻ ԹԻՎ 3 ՄԱՆԿԱՊԱՐՏԵԶԻ ՎԵՐԱԿԱՆՈՒՑՈՒՄ			
				ՃԱՐՏԱՐԱՊԵՏԱԿԱՆ ԼՈՒԾՈՒՄՆԵՐ	ՓՈՒԼ	ԹԵՐԹ	ԹԵՐԹԵՐ
ՆԱԽԱԳԾ.	Տ. ԱՂԱՍՍԱՐՅԱՆ				ԱՆ	ՃԼ-5	33
ՆԱԽԱԳԾ.	Թ. ՀՄԱՅԱԿՅԱՆ						
ՆԳԱ	Գ. ՀՈՎՀԱՆՆԻՍՅԱՆ			ՃԱԿԱՏ «1-4» ԱՌԱՆՁՔՈՎ ՔԱՆԴՄԱՆ ԱՇԽԱՏԱՆՔՆԵՐ	INTER energia	ՀԱՅԵՐ ԷՆԵՐԳԻԱ ՍՊԸ	
ՊԱՀՏՈՒՆ	ԱԶԳԱՆՈՒՆ	ՍՏՈՐԱԳՐ.					