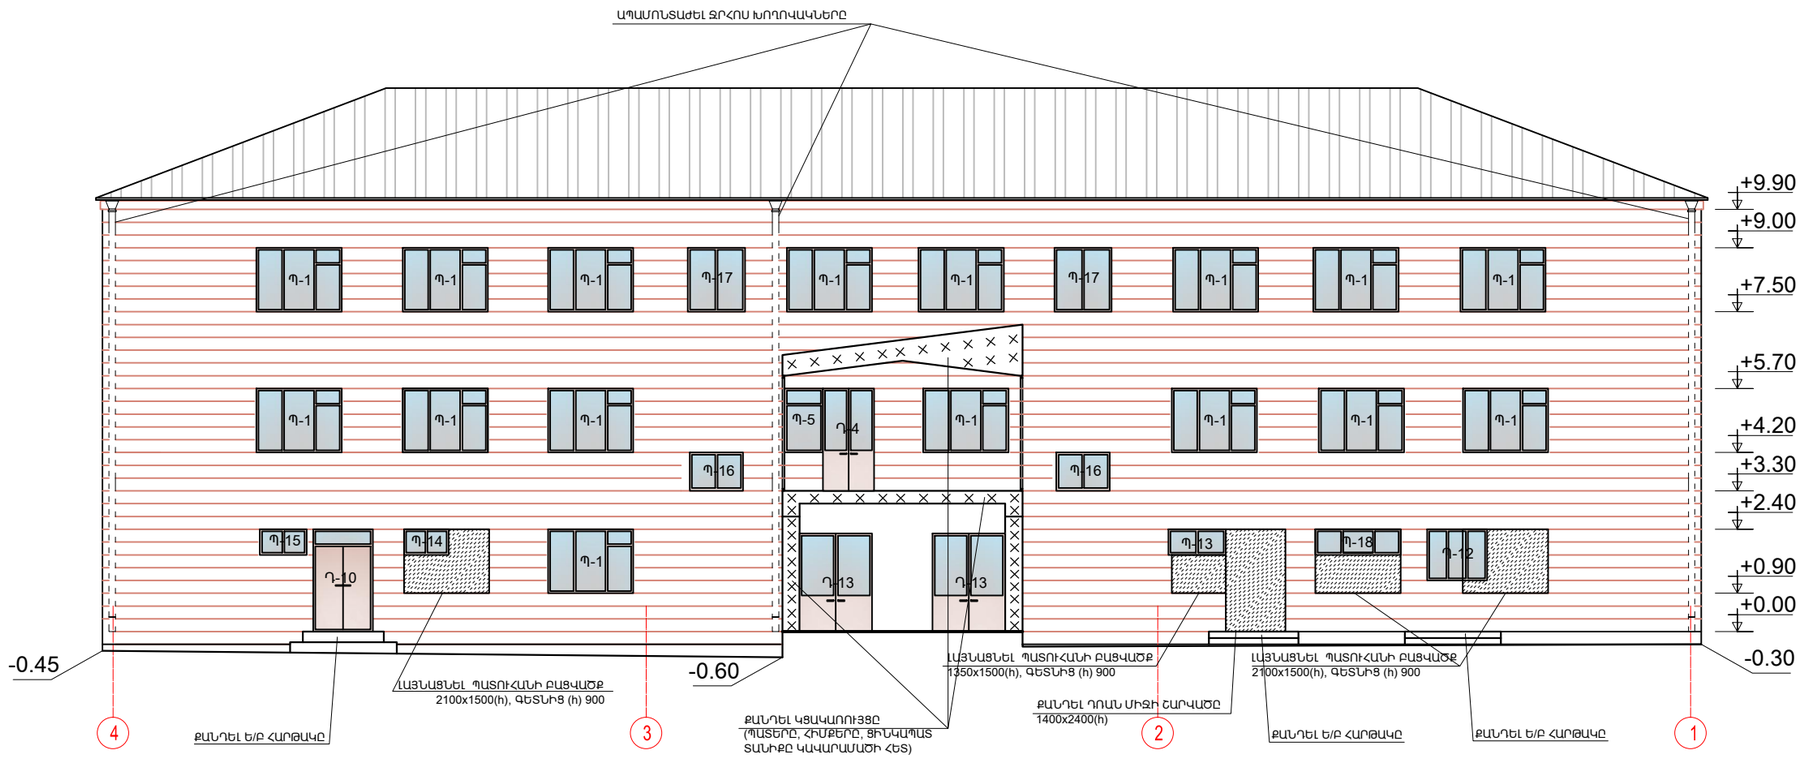

ՊԱՅՄԱՆԱԿԱՆ ՆՇԱՆՆԵՐ

ԱՊԱՄՈՆՏԱԺՎՈՂ ԶՐՀՈՍ ԽՈՂՈՎԱԿՆԵՐ

1. ԾԱՆՈԹՈՒԹՅՈՒՆ

2. ± 0.00 ՀԱՐԱԲԵՐԱԿԱՆ ՆԻՇՆ ԸՆԴՈՒՆՎԱԾ է ԱՌԱՋԻՆ ՀԱՐԿԻ ՀԱՏԱԿԻ ՄԱԿԱՐԴԱԿԸ ԵՎ ՀԱՄԱՊԱՏԱԽԱՆՈՒՄ է 1300.00 ԲԱՑԱՐՁԱԿ ՆԻՇԻՆ:
3. ԲԱՑԵԼ ՊԱՏՈՒՀԱՆԻ ԵՎ ԴՈՌՆԵՐԻ ԲԱՑՎԱԾՔՆԵՐԻ ՃԱԿԱՏՆԵՐԻ ՎՐԱ ՆՇՎԱԾ ՏԵՂԵՐՈՒՄ:
4. ՔԱՆԴԵԼ ՄՈՒՏՔԵՐԻ ԲՈԼՈՐ ԲԵՏՈՆԵ ՀԱՐԹԱԿՆԵՐԸ:
5. ՔԱՆԴՄԱՆ ԱՇԽԱՏԱՆՔՆԵՐԻ ԾԱՎԱԼՆԵՐԸ ՏԵՍ ՃԼ-9

ԾՐԱԳՐԻ ԱՌԱՋԱԴՐԱՆՔ՝ TAN-07				ԹԱԼԻՆԻ ԹԻՎ 3 ՄԱՆԿԱՊԱՐՏԵԶԻ ՎԵՐԱԿԱՌՈՒՑՈՒՄ			
				ՃԱՐՏԱՐԱՊԵՏԱԿԱՆ ԼՈՒԾՈՒՄՆԵՐ	ՓՈՒԼ	ԹԵՐԹ	ԹԵՐԹԵՐ
ՆԱԽԱԳԾ.	Տ. ԱԴԱՄՅԱՆ				ԱՆ	ՃԼ-6	33
ՆԱԽԱԳԾ.	Թ. ՀՄԱՅԱԿՅԱՆ			ՃԱԿԱՏ «4-1» ԱՌԱՆՑՔՈՎ ՔԱՆԴՄԱՆ ԱՇԽԱՏԱՆՔՆԵՐ	INTER energia	ԻՆՏԵՐ էներգիա ՍՊԸ	
ՆԳՃ	Գ. ՀՈՎՀԱՆՆԻՍՅԱՆ						
ՊԱՏՏՈՆ	ԱԶԳԱՆՈՒՆ	ՍՏՈՐԱԳՐ.					