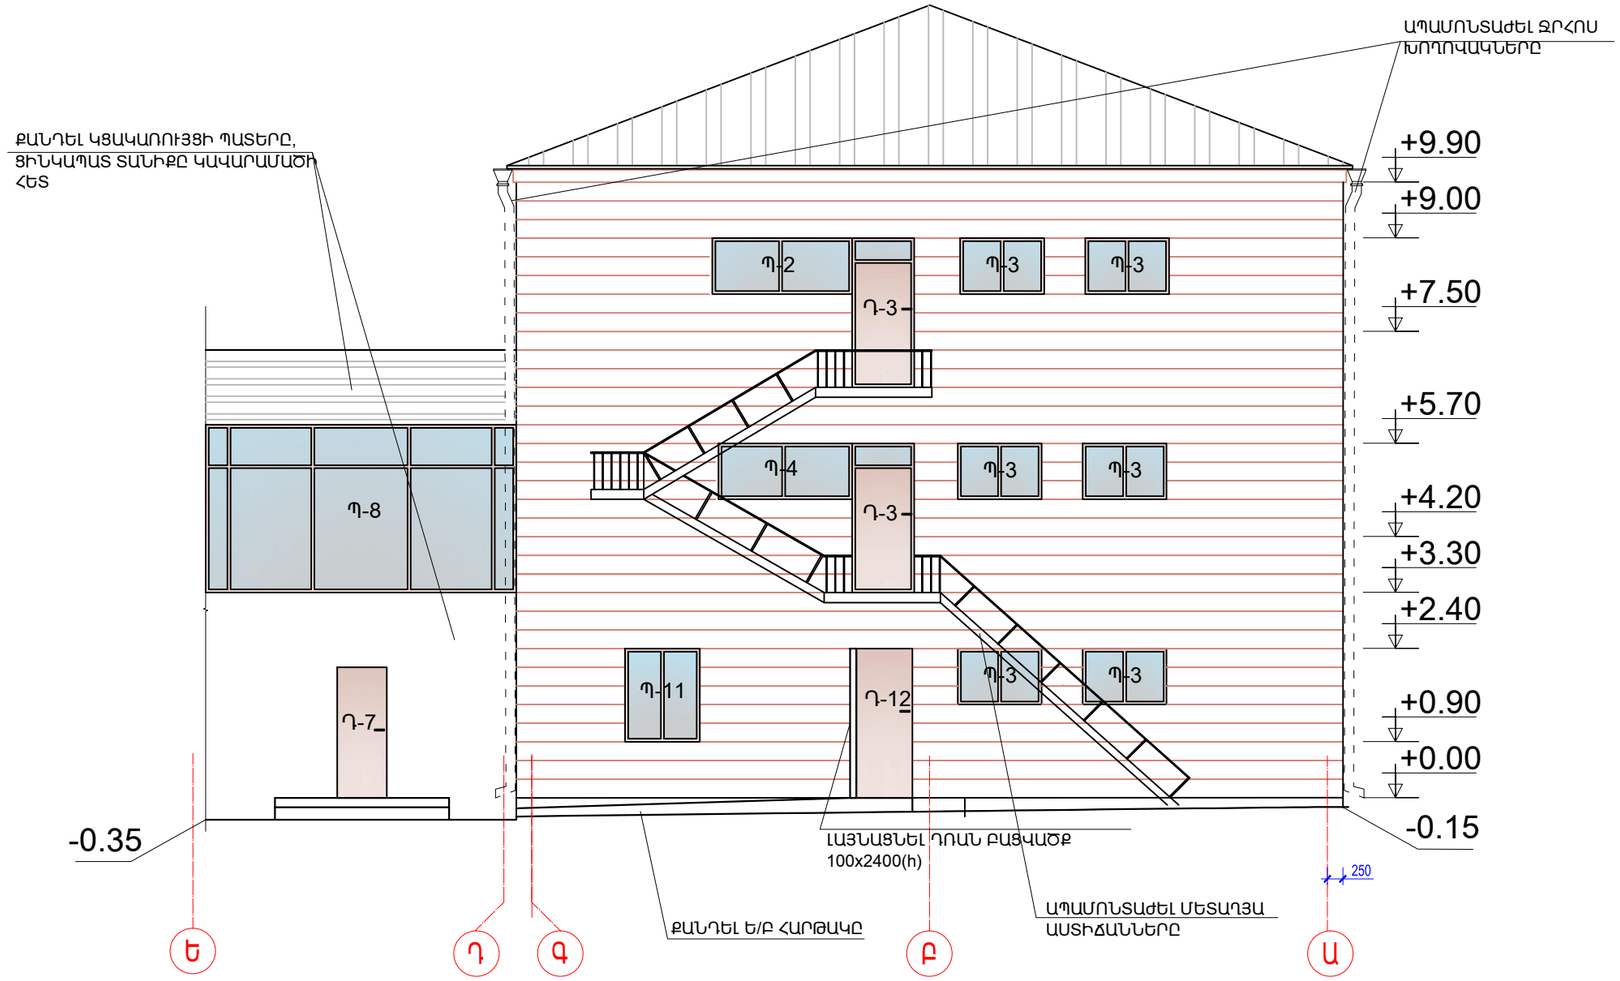

ՊԱՅՄԱՆԱԿԱՆ ՆՇԱՆՆԵՐ

ԱՊԱՄՈՆՏԱԺՎՈՂ ԶՐՀՈՍ ԽՈՂՈՎԱԿՆԵՐ

1. ԾԱՆՈԹՈՒԹՅՈՒՆ
2. ± 0.00 ՀԱՐԱԲԵՐԱԿԱՆ ՆԻՇՆ ԸՆԴՈՒՆՎԱԾ Է ԱՌԱՋԻՆ ՀԱՐԿԻ ՀԱՏԱԿԻ ՄԱԿԱՐԴԱԿԸ ԵՎ ՀԱՄԱՊԱՏԱՍԽԱՆՈՒՄ Է 1300.00 ԲԱՑԱՐՁԱԿ ՆԻՇԻՆ:
3. ԲԱՑԵԼ ՊԱՏՈՒՀԱՆԻ ԵՎ ԴՌՆԵՐԻ ԲԱՑՎԱԾՔՆԵՐ ՃԱԿԱՏՆԵՐԻ ՎՐԱ ՆՇՎԱԾ ՏԵՂԵՐՈՒՄ:
4. ՔԱՆԴԵԼ ՄՈՒՏՔԵՐԻ ԲՈԼՈՐ ԲԵՏՈՆԵ ՀԱՐԹԱԿՆԵՐԸ:
5. ՔԱՆԴՄԱՆ ԱՇԽԱՏԱՆՔՆԵՐԻ ԾԱՎԱԼՆԵՐԸ ՏԵ՛Ս ՃԼ-9

ԾՐԱԳՐԻ ԱՌԱՋԱԴՐԱՆՔ՝ TAN-07				ԹԱԼԻՆԻ ԹԻՎ 3 ՄԱՆԿԱՊԱՐՏԵԶԻ ՎԵՐԱԿԱՌՈՒՑՈՒՄ			
				ՃԱՐՏԱՐԱՊԵՏԱԿԱՆ ԼՈՒԾՈՒՄՆԵՐ	ՓՈՒԼ	ԹԵՐԹ	ԹԵՐԹԵՐ
ՆԱԽԱԳԾ.	Տ. ԱՂԱՍԱՐՅԱՆ				ԱՆ	ՃԼ-7	33
ՆԱԽԱԳԾ.	Թ. ՀՄԱՅԱԿՅԱՆ			ՃԱԿԱՏ «Ե-Ա» ԱՌԱՆՑՔՈՎ ՔԱՆԴՄԱՆ ԱՇԽԱՏԱՆՔՆԵՐ	INTER energia	ԻՆՏԵՐ էներգիա ՍՊԸ	
ՆԳԾ	Գ. ՀՈՎՀԱՆՆԻՍՅԱՆ						
ՊԱՇՏՈՆ	ԱԶԳԱՆՈՒՆ	ՍՏՈՐԱԳՐ.					