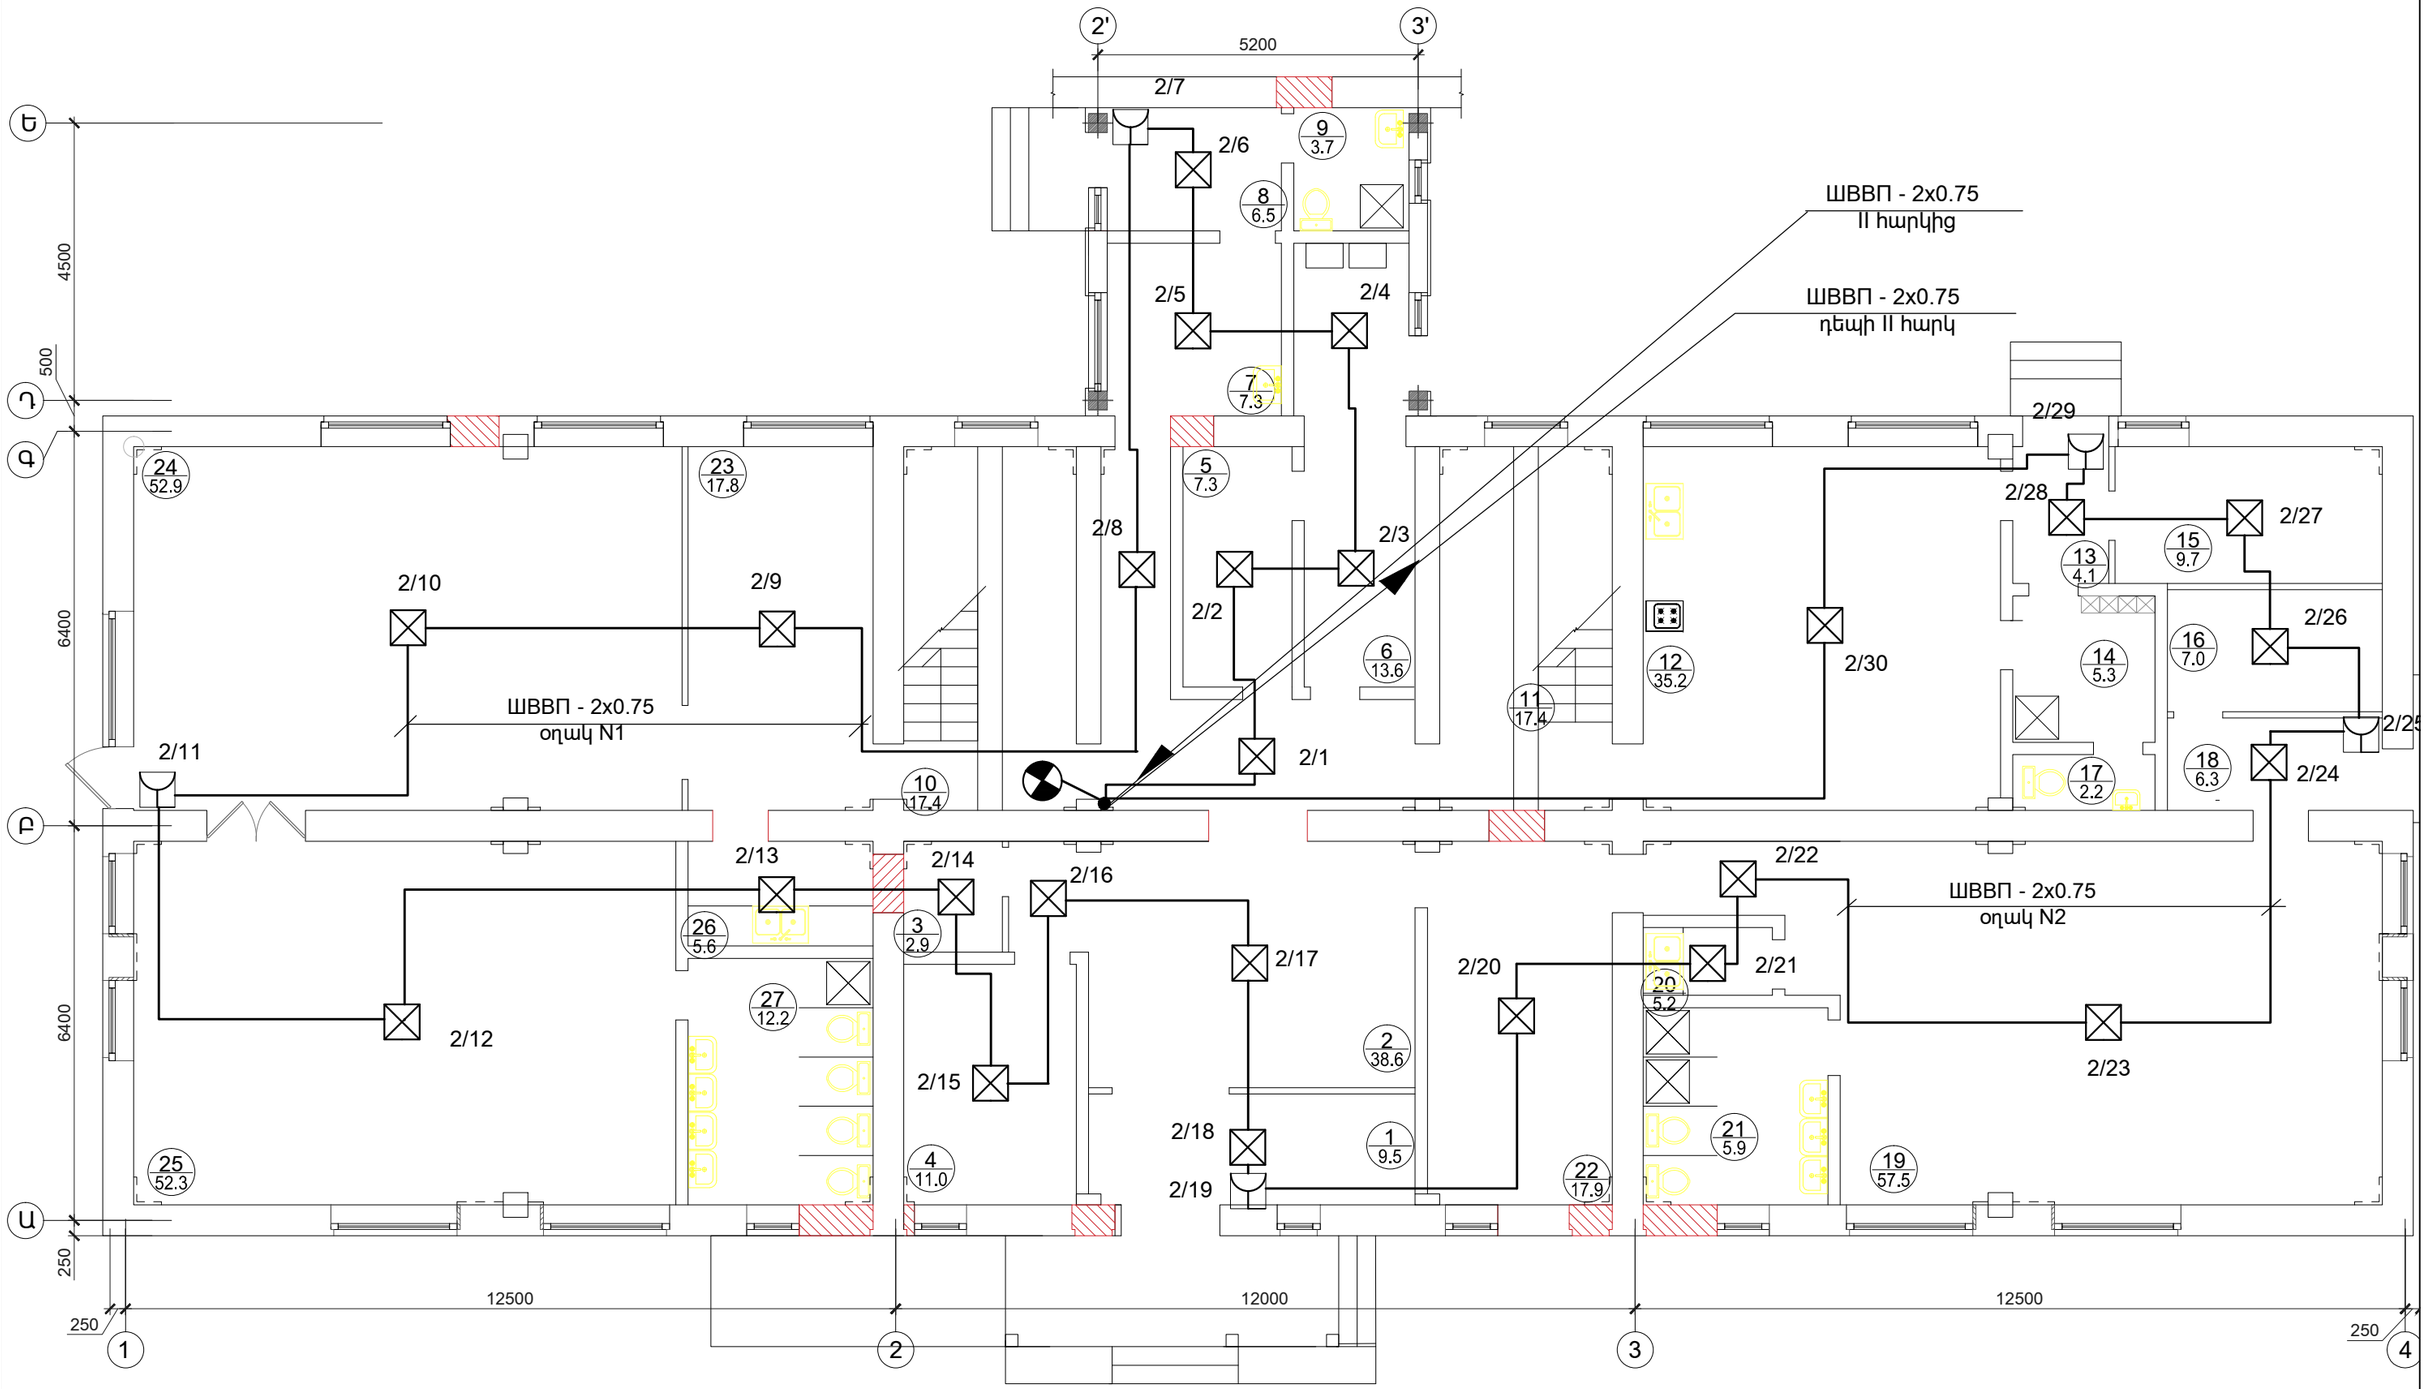

ՀՀ	ՍԵՆՅԱԿՆԵՐԻ ԱՆՎԱՆՈՒՄԸ
1	ՆԱԽԱՄՈՒՏՔ
2	ՃԵՄԱՍՐԱՀ
3	ՊԱՀԵՍՏ
4	ԼՈԳՈՊԵԴԻ ՍԵՆՅԱԿ
5	ՄԱՔՈՒՐ ՍՊԻՏԱԿԵՂԵՆԻ ՍԵՆՅԱԿ
6	ԼՎԱՑՔԱՏՈՒՆ ԿԱԹՍԱՅԱՏՈՒՆ
7	ԲԺՇԿԻ ՍԵՆՅԱԿ

8	ՄԵԿՈՒՍԱՐԱՆ	18	ՄԻՋԱՆՑՔ
9	Ս/Հ	19	ԽԱՂԱՍԵՆՅԱԿ ՆՆՋԱՐԱՆ
10	ԱՍՏԻՃԱՆԱՎԱՆԴԱԿ	20	ԲՈՒՖԵՏ
11	ԱՍՏԻՃԱՆԱՎԱՆԴԱԿ	21	Ս/Հ
12	ԽՈՀԱՆՈՑ	22	ՀԱՆԴԵՐՁԱՐԱՆ
13	ՄԻՋԱՆՑՔ	23	ՀԱՆԴԵՐՁԱՐԱՆ
14	ՑՆՑՈՒՂԱՐԱՆ ՀԱՆԴԵՐՁԱՐԱՆ	24	ԽԱՂԱՍԵՆՅԱԿ
15	ՊԱՀԵՍՏ	25	ՆՆՋԱՐԱՆ
16	ՊԱՀԵՍՏ	26	ԲՈՒՖԵՏ
17	Ս/Հ	27	Ս/Հ

ԾՐԱԳՐԻ ԱՌԱՋԱԴՐԱՆՔ՝ TAN-07

ԹԱԼԻՆԻ ԹԻՎ 3 ՄԱՆԿԱՊԱՐՏԵԶԻ ՎԵՐԱԿԱՆՈՒՑՈՒՄ

ՆԱԽԱԳԾ.	Ռ.Կարապետյան		
ԳԼԽ. ՄԱՍՆ.	Ռ.Կարապետյան		
ՊԱՇՏՈՆ	ԱԶԳԱՆՈՒՆ	ՕՏՀՐԱԳԻ.	

Հակահրդեհային ազդանշումներ

Տվիչների տեղադրումը առաջին հարկի հատակագիծի վրա

ՓՈՒԼ	ԹԵՐԹ	ԹԵՐԹԵՐ
ԱՆ	ՀԱ-3	5

INTER energia ՀՆՏԵՐ էներգիա ՍՊԸ