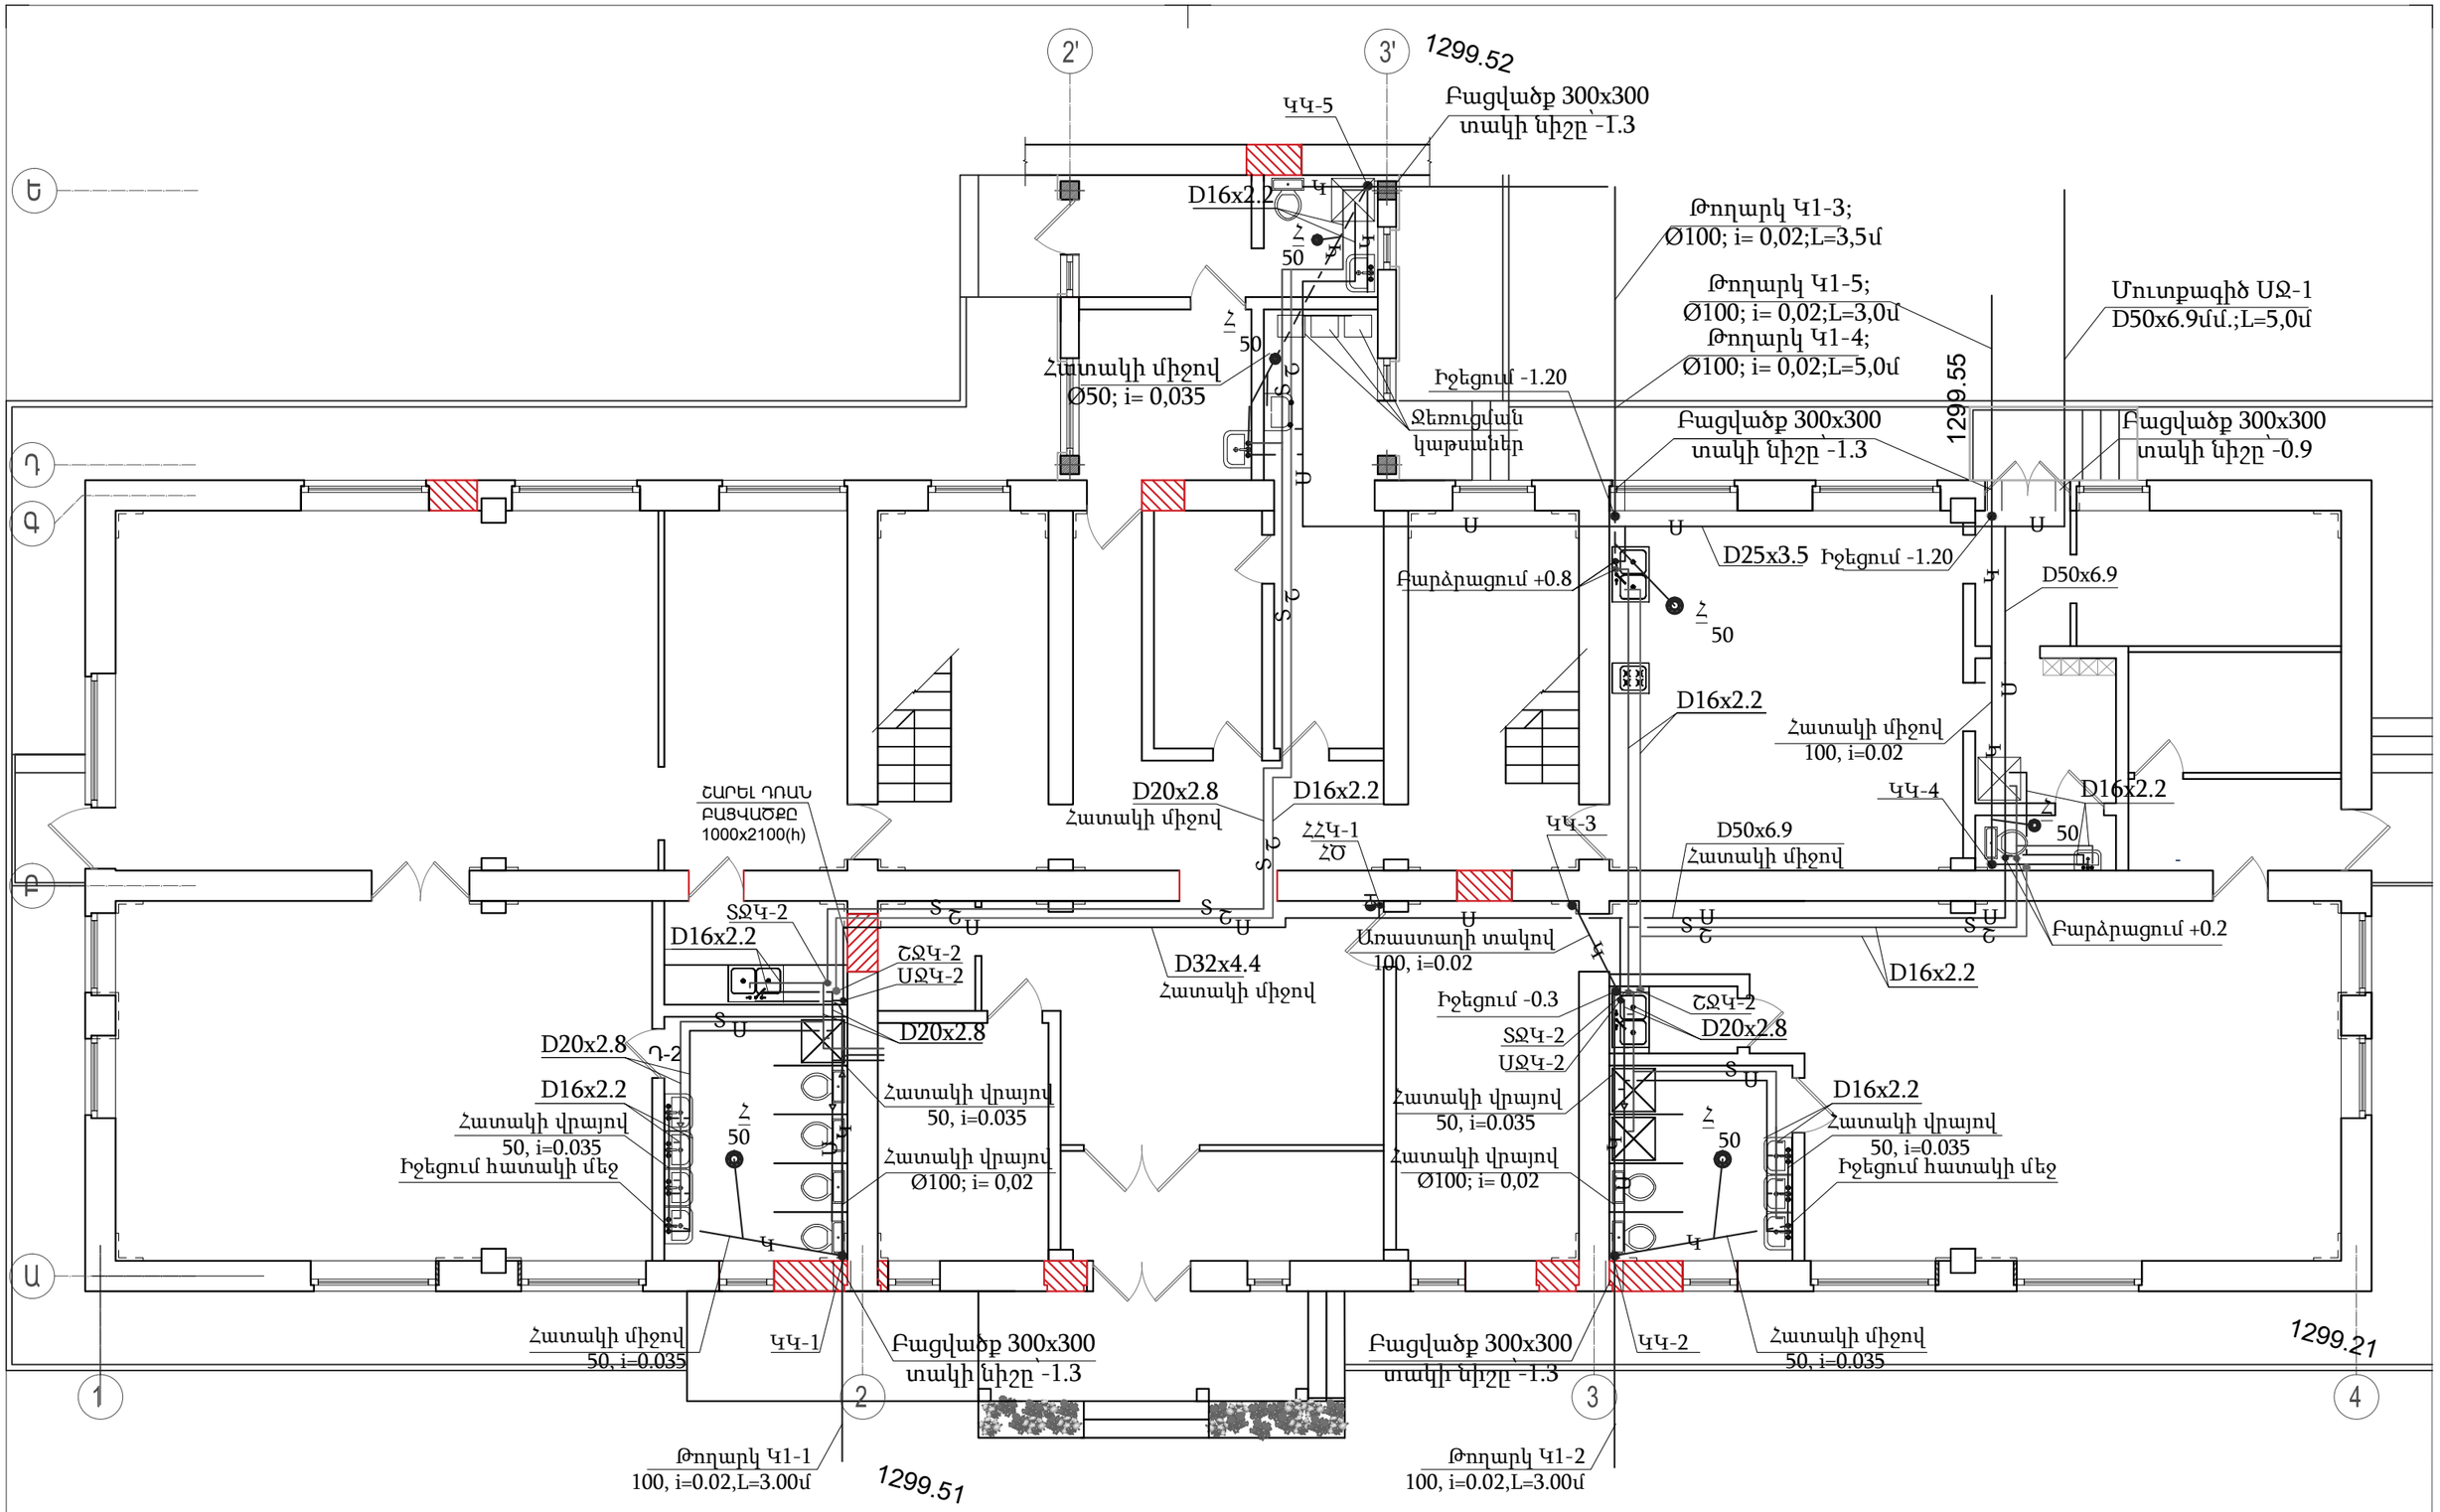

ԾԱՆՈԹՈՒԹՅՈՒՆ

Պոլիպրոպիլենե խողովակների բոլոր տրամագծերի առաջին թիվը՝ ներսի չափն է, իսկ երկրորդ թիվը՝ պատերի հաստությունն է. օրինակ՝ D25x3,5 մմ.

ԾՐԱԳՐԻ ԱՌԱՋԱԴՐԱՆՔ՝ TAN-07				ԹԱԼԻՆԻ ԹԻՎ 3 ՄԱՆԿԱՊԱՐՏԵԶԻ ՎԵՐԱԿԱՌՈՒՑՈՒՄ		
				ՋՐԱՄԱՏԱԿԱՐԱՐՈՒՄ ԵՎ ԿՈՅՈՒՂԻ	ՓՈՒԼ	ԹԵՐԹ	ԹԵՐԹԵՐ
					ԱՆ	6	14
Նախագծեց	Գ. ԵՂՈՅԱՆ			ԱՌԱՋԻՆ ՀԱՐԿԻ ՀԱՏԱԿԱԳԻԾ ՋՐԱՄԱՏԱԿԱՐԱՐՄԱՆ ԵՎ ԿՈՅՈՒՂԻ ՀԱՄԱԿԱՐԳՈՎ	ԻՆՏԵՐ էներգիա ՍՊԸ		
ՆԳԾ							
ՊԱՇՏՈՆ	ԱԶԳԱՆՈՒՆ	ՍՏՈՐԱԳՐ.					