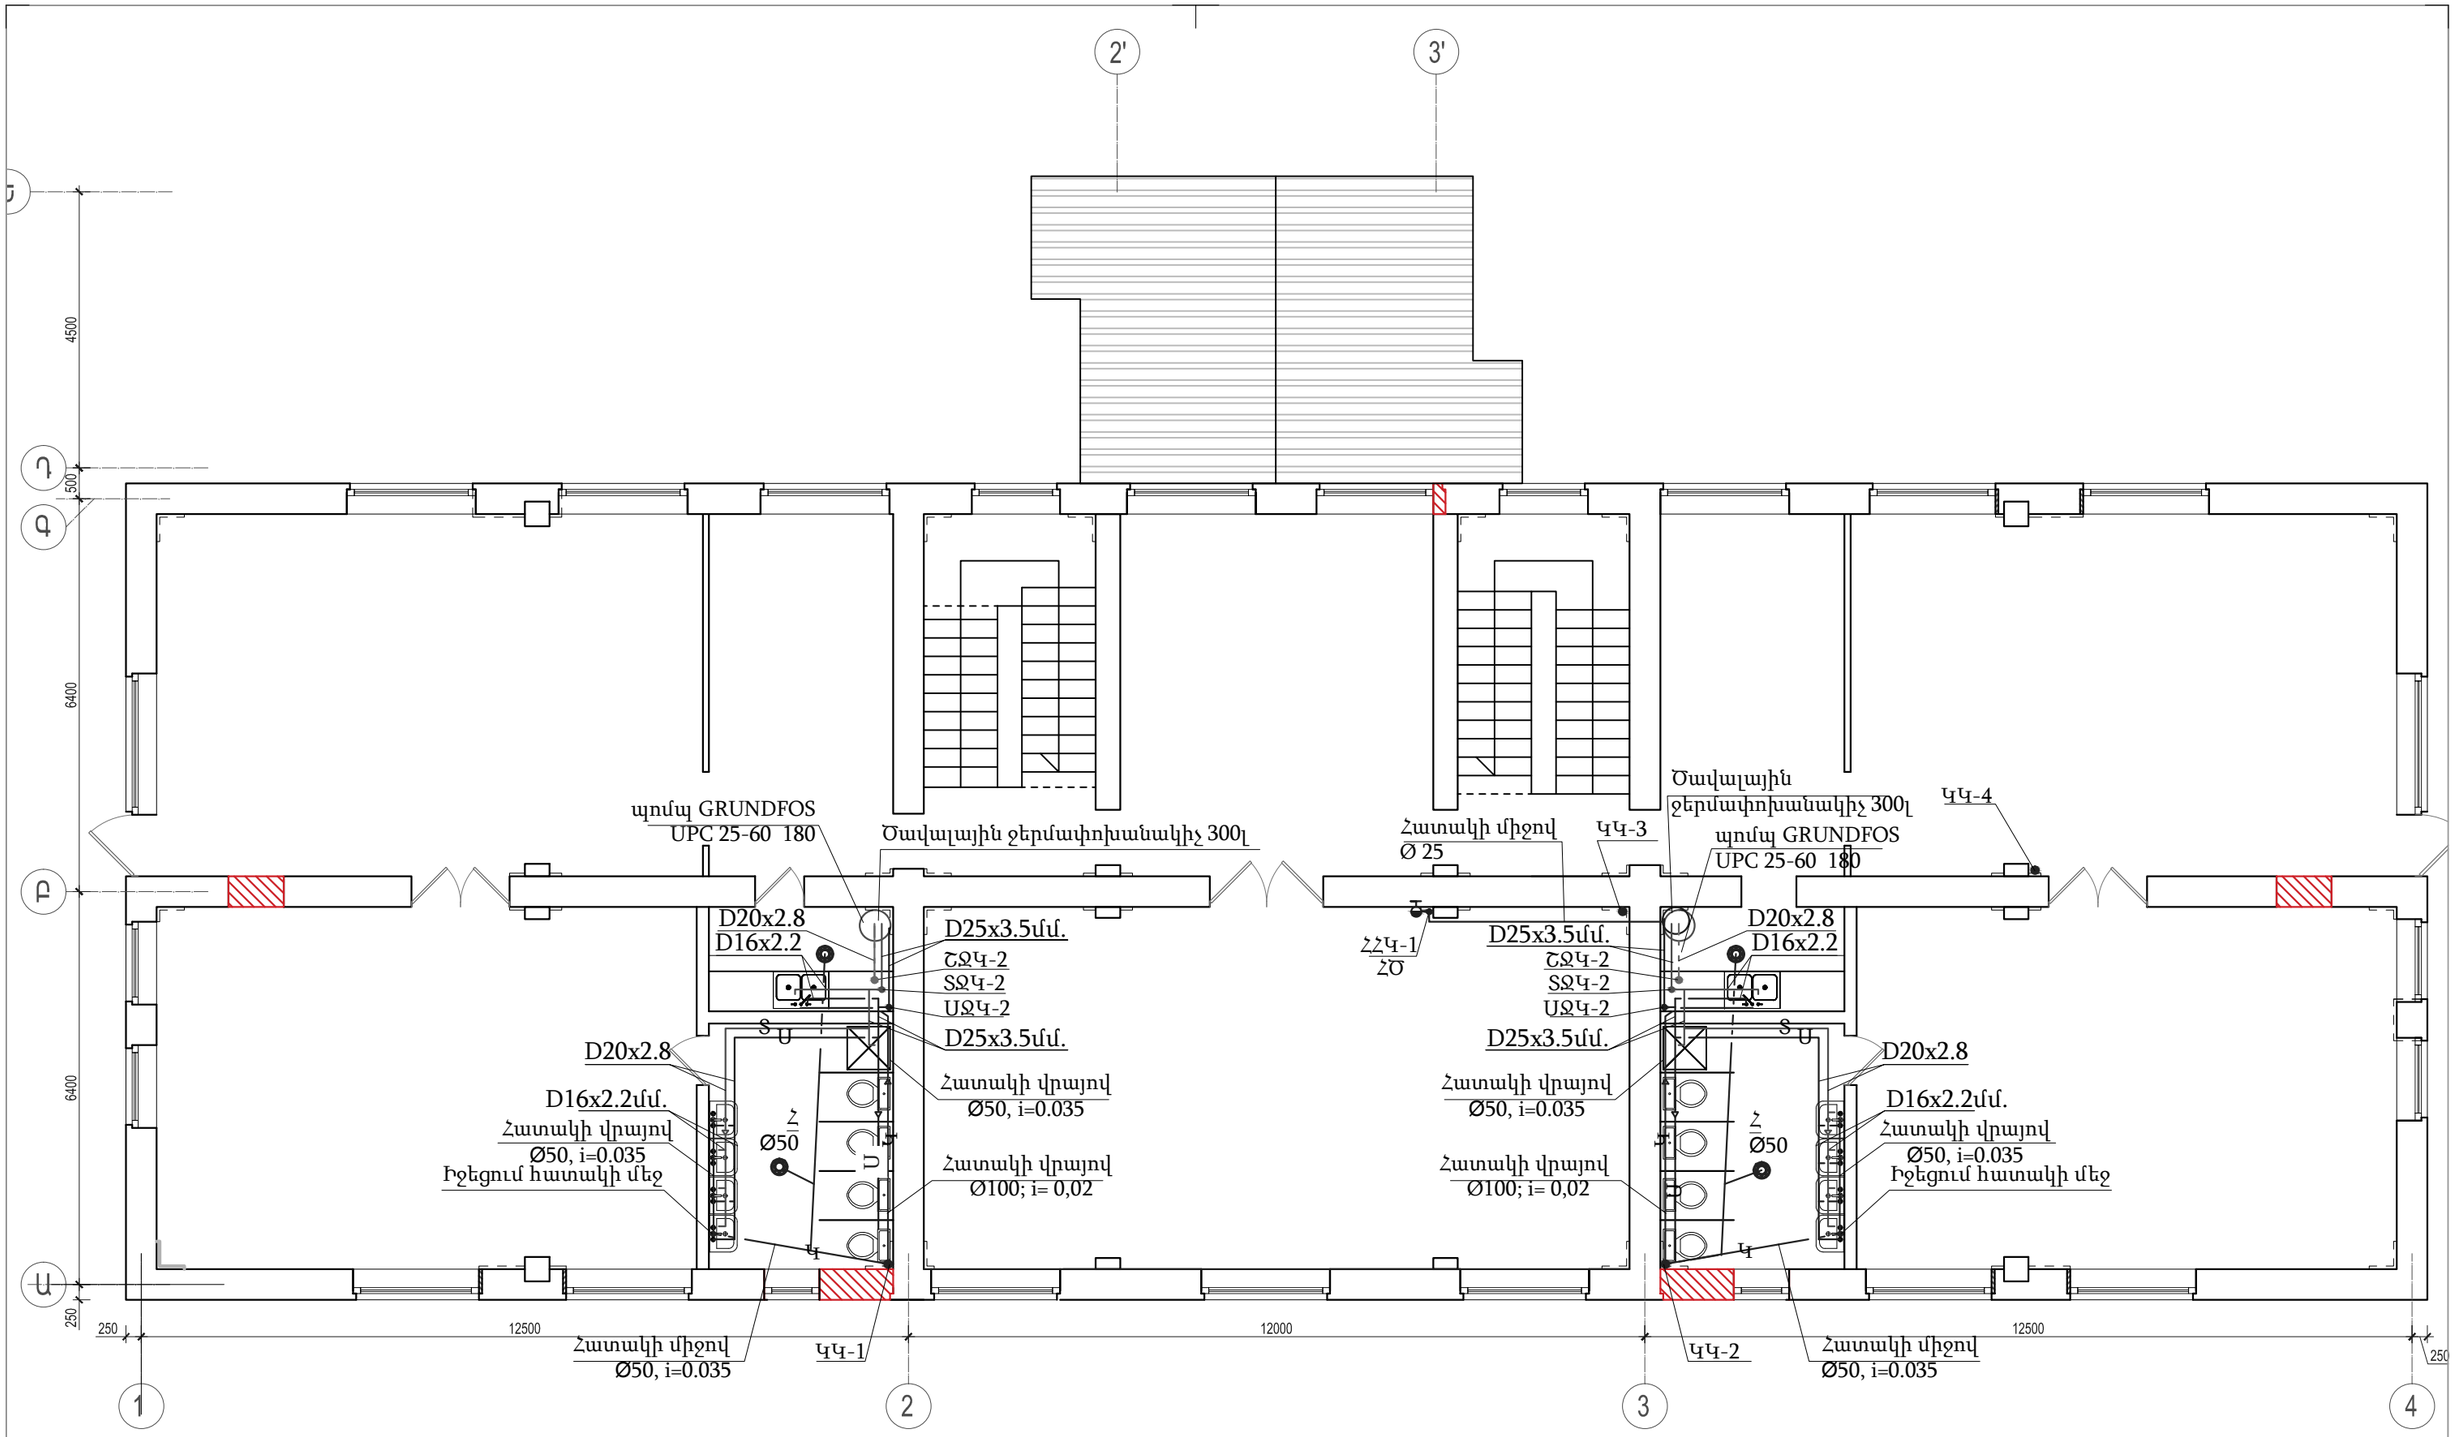

ԾԱՆՈԹՈՒԹՅՈՒՆ

Պոլիպրոպիլենե խողովակների բոլոր տրամագծերի առաջին թիվը՝ ներսի չափն է, իսկ երկրորդ թիվը՝ պատերի հաստությունն է. օրինակ՝ D25x3,5 մմ.

È ÆÈæ È ` TAN-07				æ æ æÂ 3 È æÂ È ÌÎ Ì		
				ՋՐԱՄԱՏԱԿԱՐԱՐՈՒՄ ԵՎ ԿՈՅՈՒՂԻ	Ì	È	È È
					ԱՆ	8	14
Նախագծեց	Գ. ԵՂՈՅԱՆ			ԵՐՐՈՐԴ ՀԱՐԿԻ ՀԱՏԱԿԱԳԻԾ ՋՐԱՄԱՏԱԿԱՐԱՐՄԱՆ ԵՎ ԿՈՅՈՒՂԻ ՀԱՄԱԿԱՐԳՈՎ	ՌՆՏԵՐ էներգիա ՍՊԸ	
Æ						
	Æ Ì	È ÆÈ.				