



ՊԱՏԵՐԻ ՈՒԺԵՂԱՑՄԱՆ ՄԽԵՄԱ

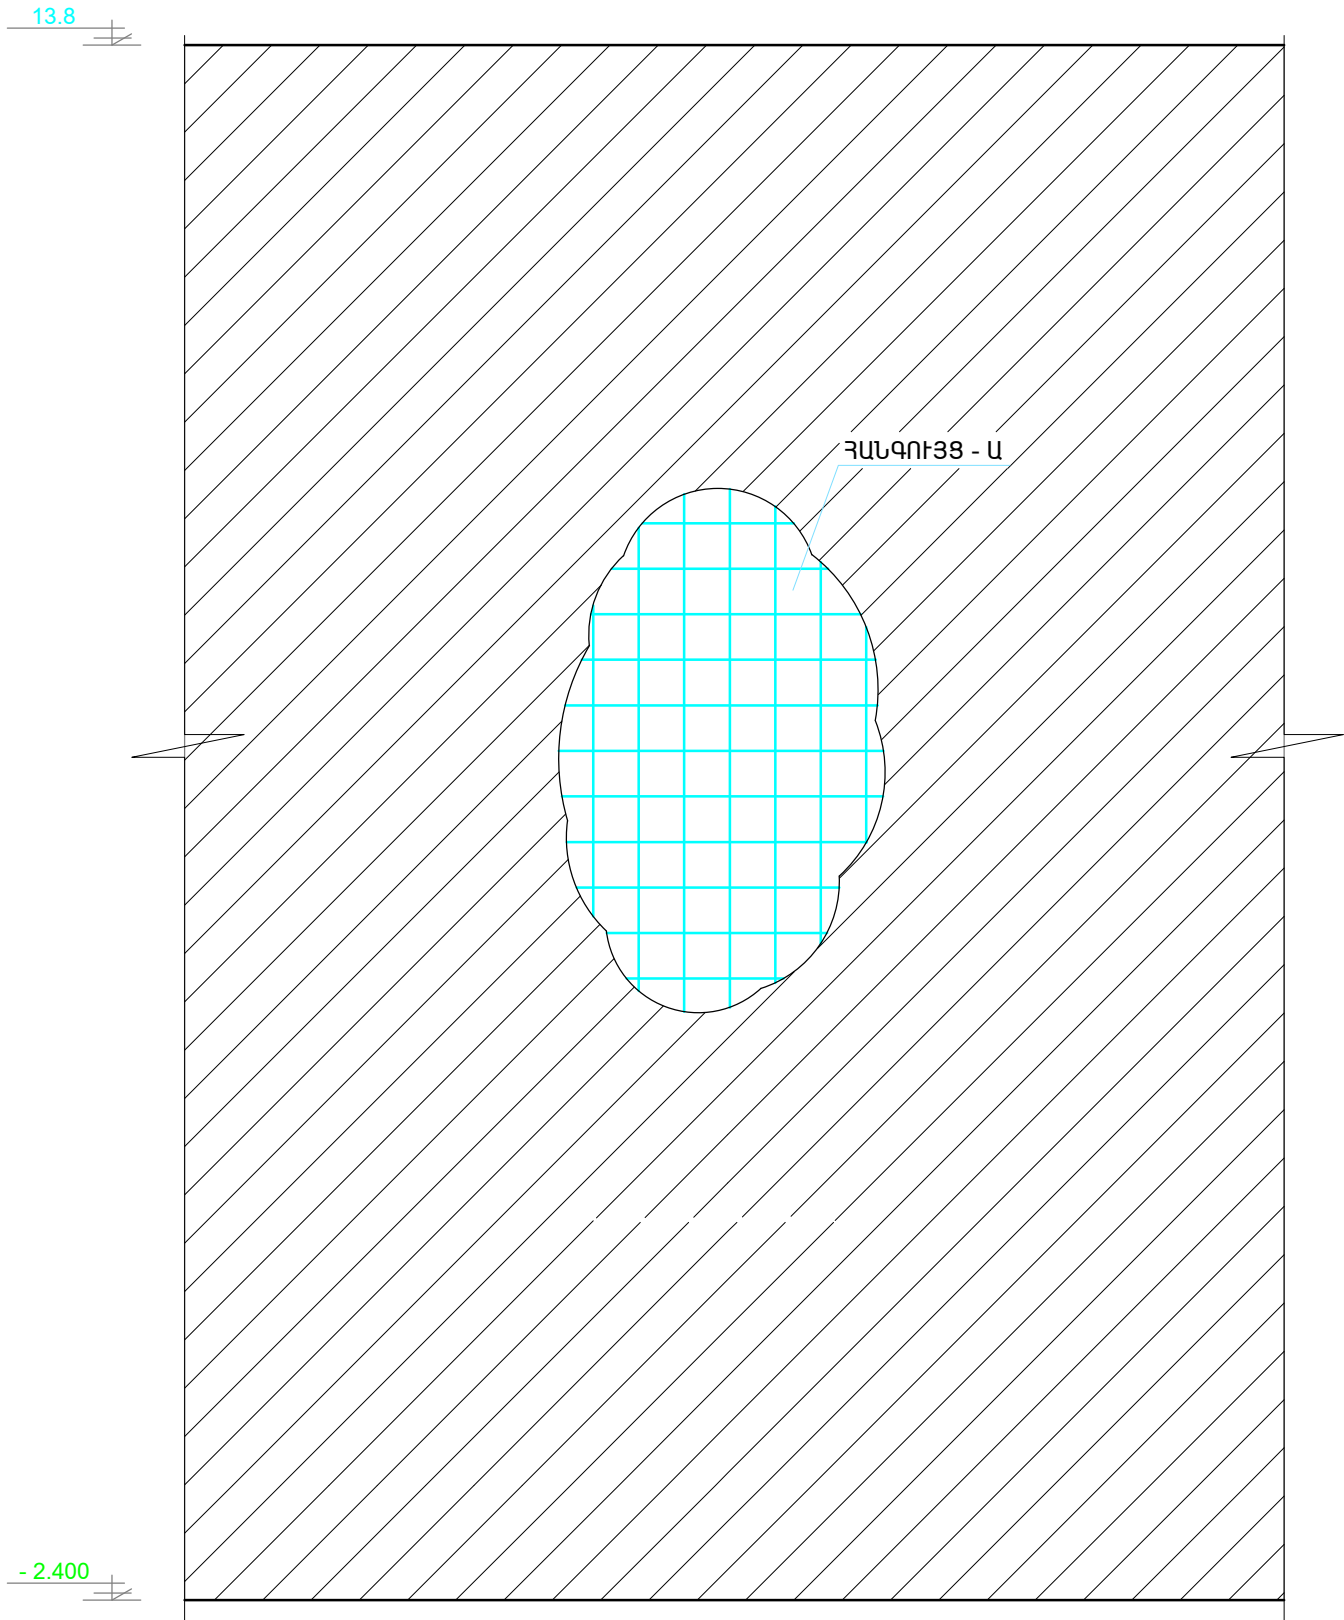

ՀԱՆԳՈՒՅՑ - 1

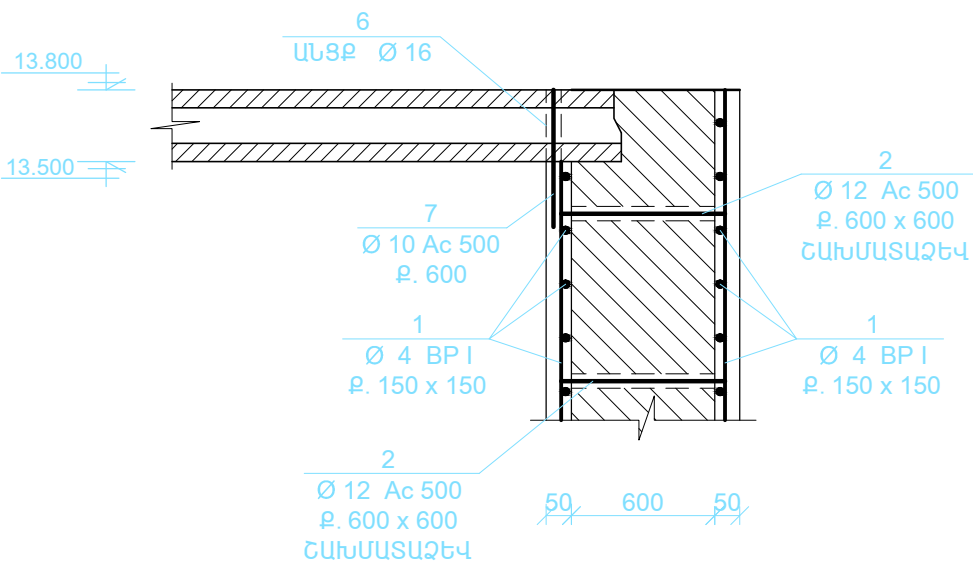

ՀԱՆԳՈՒՅՑ - Ա

