


ԹԵՔԱՀԱՐԹԱԿ Թ - 1, ՀԱՏԱԿԱԳԻԾ Մ 1 : 100

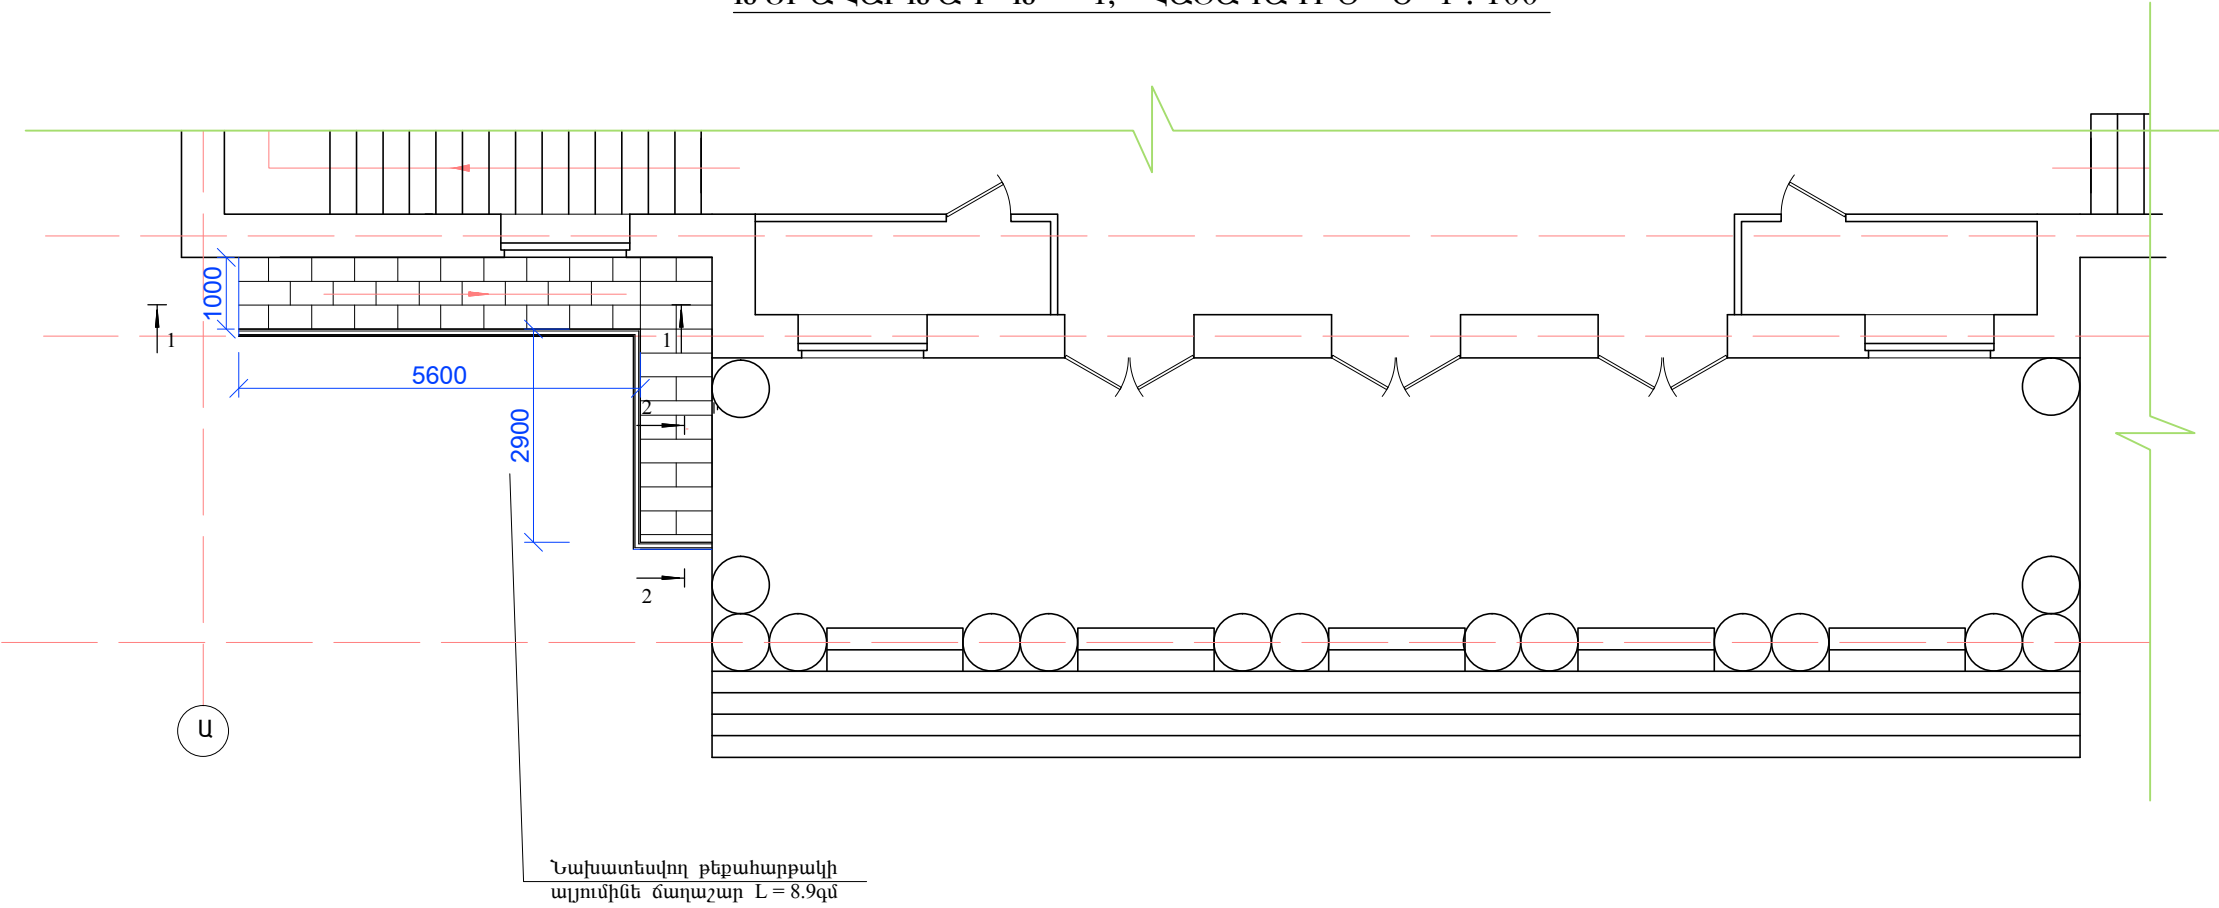

ԹԵՔԱՀԱՐԹԱԿ Թ - 1, ԿՏՐՎԱԾՔ 1 - 1

