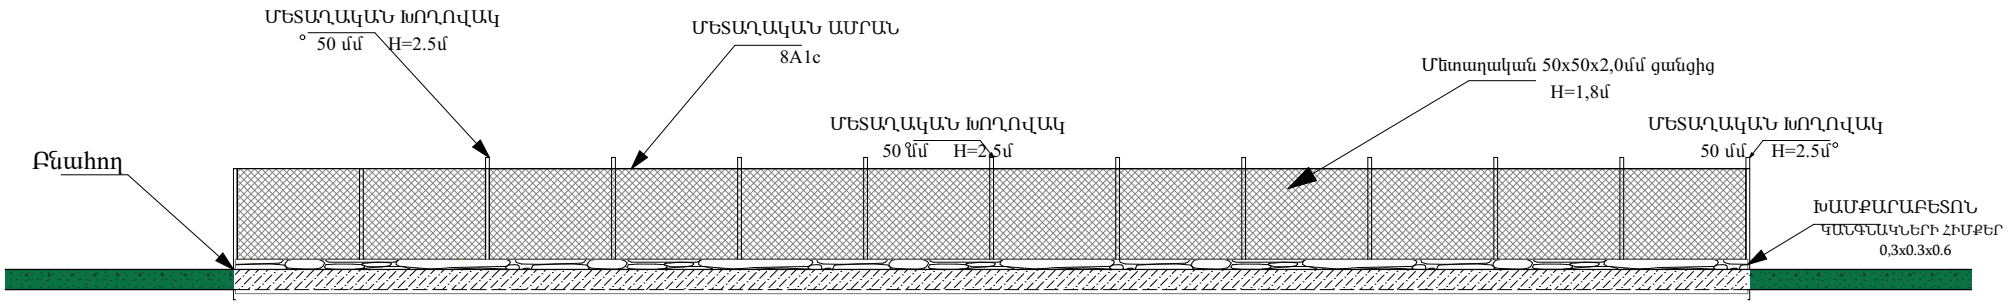

ԿՏՐՎԱԾՔ 1-1

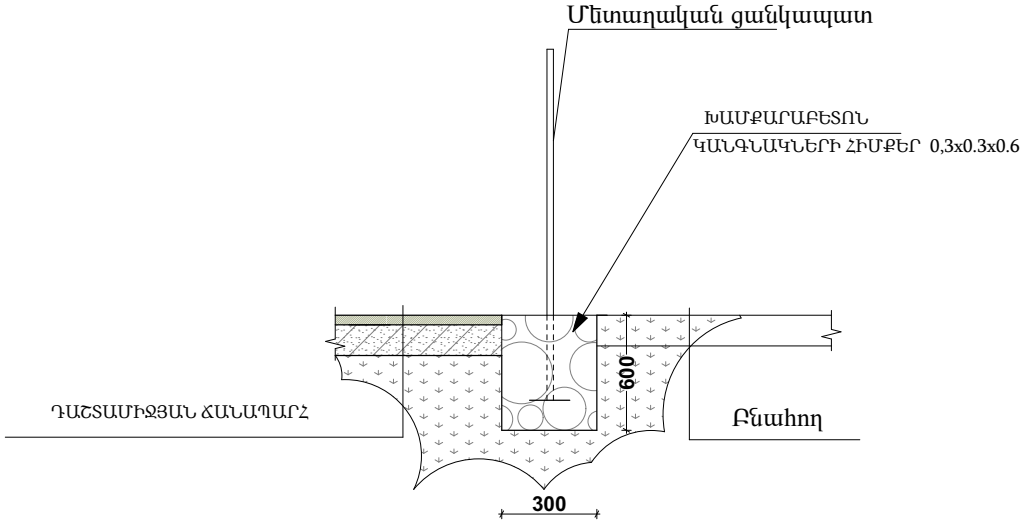

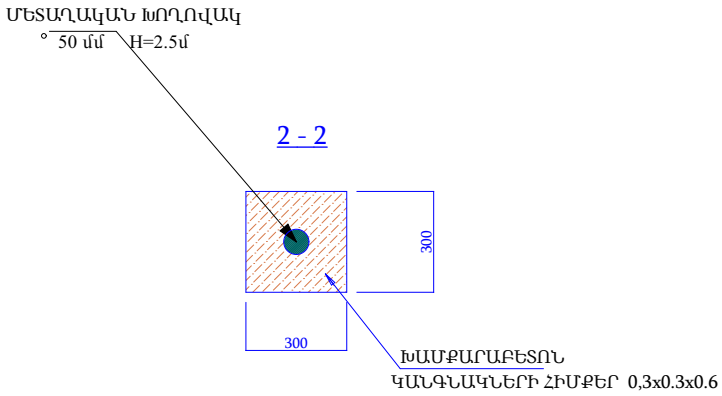

				ՀՀ ԱՐԱԳԱԾՈՏՆ ՄԱՐԶ ԱՇՏԱՐԱԿ ՀԱՄԱՅՆՔ			
ՏՆՕՐԵՆ	Հ.ԼԵՎՈՆՅԱՆ						
				Աշտարակ քաղաքի ձախ ափի քաղաքային գերեզմանոցի սահմանագծի չափագրման և ցանկապատի կառուցման	ՓՈՒԼ	ԹԵՐԹ	ԹԵՐԹԵՐ
ՆԱԽԱԳԾՈՂ	Ս.ՄԻՐԶՈՅԱՆ				ԵԿ	4	4
				ՄԵՏԱՂԱԿԱՆ ՑԱՆԿԱՊԱՏ	<Համաշինանախագիծ> ՍՊԸ ԼԻՑԵՆԶԻԱ 12757		