


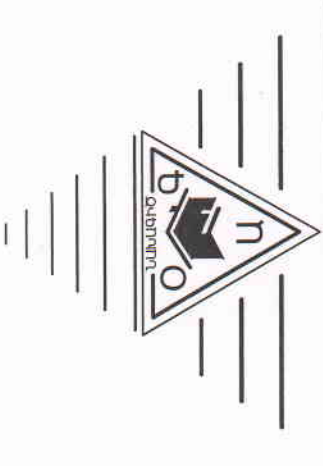

«Օ.Գ.Ա. ՆԱԽԱԳԻԾ» ՍՊԸ

նախագծային լինցենզիա N 11878

ՀԱՆՐԱՊԵՏՈՒԹՅԱՆ ՀՐԱՊԱՐԱԿԻ ՀԱՐԱՆԿԻՑ

ՄԱՅԹԵՐԻ ԲԱՐԵԿԱՐԳՄԱՆ

ԾԿԵՆԱԳԻԾ

Արմավիրի մարզ, Արմավիր քաղաք,
Պատվիրատու՝ Արմավիրի քաղաքապետարան



Համաձայնեցված է
Արմավիրի քաղաքապետ՝ Ռ. Խլոթթյան
« » 2016թ.

Համաձայնեցված է

Քաղաքաշինության և բնակ. կոմունալ
բաժնի վարիչ՝ Ա. Արզարյան
« » 2016թ.

ՀԱՄԱՏԱՏՈՒՄ ԵՄ

ԱՐՄԱՎԻՐԻ ՔԱՂԱՔԱՊԵՏԱՐԱՆ



«Օ.Գ.Ա. ՆԱԽԱԳԻԾ» ՍՊԸ Տնօրեն՝ Արամ Արզարյան

ԳԾԱԳՐԵՐԻ ԱՆՎԱՆԱՑԱՆԿ

Հ/Հ	ԳԾԱԳՐԻ ԱՆՎԱՆՈՒՄԸ	ԹԵՐԹ
1.	2.	3.
1.	ԳԾԱԳՐԵՐԻ ԱՆՎԱՆԱՑԱՆԿ ԵՎ ԲԱՑԱՏՐԱԳՐԵՐ	ԳՀ-1
2.	ԲԱՐԵԿԱՐԳԱՄԱՆ ՄԻՆԵՄԱ ՀԱՏԱԿԱԿԻԾ Մ 1:1000	ԳՀ-2
3.	ԿՏՐՎԱԾՔՆԵՐ "Ա-Ա, Բ-Բ" Մ 1:50	ԳՀ-3
4.	ԿՏՐՎԱԾՔՆԵՐ "Գ-Գ" Մ 1:50	ԳՀ-4

Հ/Հ	ԱՆՎԱՆՈՒՄԸ	ՀԱՓ. ՄԻՐԱԿ.	ՔԱՆ. ԾԱՆՈՔ.
1	Այլազակտայիճային մակաշերտ 10սմ	խմ	83.5
2	Բետոնե քարձիկ եզրաքարերի տակ	խմ	2.7
3	Ալկազե հարթաշերտ սալիկ. տակ 5սմ	խմ	35.0
4	Մայթերի բետոնե սալ 6սմ	հատ	734.8
5	Բետոնե սալիկ (բոլորյուր)	մ	272.8
6	Աաֆալտբետոն 2շերտ	քմ	247.1


ԸՆԴՀԱՆՈՒՐ ԲԱՑԱՏՐԱԳԻՐ

- ՏՎՅԱԼ ԱՇԽԱՏԱՆՔԱՅԻՆ ԳԾԱԳՐԵՐԸ ՄՇԱԿԱԾ ԵՆ ՀԱՄԱՁԱՅՆ N ՊԵՅՄԱՆԱԳՐԻ ԵՎ ԱՐՄԱԿԻՐԻ ՔԱՐԱՔԱՐԵՏԱՐԱՆԻ ԿՈՂՄԻՑ ՏՐՎԱԾ ԹԻՎ
- ՃԱՐՏԱՐՊԵՏԱԴԱՏԱՎԱԳԾԱՅԻՆ ԱՐԱՋԱՐԴԱՆՔՆԵՐԻ ԵՎ ԹԵՐՈՒԹՅՈՒՆՆԵՐԻ ԱԿՏԻ ՀԻՄԱՆ ՎՐԱ:
 - ՆԱԽԱԳԻԾԸ ՄՇԱԿԱԾ Է ՀԵՏԵՎՅԱԼ ԲՆԱԿԱՆՈՒՄԱՅԱԿԱՆ ՊԵՅՄԱՆՆԵՐԻ ՀԱՄԱՐ.
 - ՆՈՐՄԱՏԻՎ ՉՅԱՆ ԲԵՌՆԱԿԱԾՔԸ 70ԿԳ/Մ (2-րդ գոՏԻ; ԸՍՏ ՔՇ 1-84)
 - ՆՈՐՄԱՏԻՎ ՔԱՄՈՒ ԲԵՌՆԱԿԱԾՔԸ 45ԿԳ/Մ 3-րդ գոՏԻ; ԸՍՏ ՔՇ 1-84)
 - ՄԵՅՄԱՐԿ ԿՏԱՆՔԸ IX ԲԱԼ ԵՎ ԱՎԵԼԻ ԸՍՏ ՄՏԿ-64 ՍԱՆԴԱԿԻ (3-րդ ՄԵՅՄԱՐԿ ԳՈՏՈՒՄ, ՀԱՄԱՁԱՅՆ ՀՀՇՆ II - 6.02.06- Ի):
 - ԲԱԿԱՅԻՆ ՏԱՐԱԾՔԻ ԲԱՐԵԿԱՐԳԱՄԱՆ ՆՊԱՏԱԿՈՎ ԿԱՏԱՐՎՈՒՄ Է:
 - ԳՈՅՈՒԹՅՈՒՆ ՈՒՆԵՑՈՂ ՎԹԱՐԱՅԻՆ ՎԻՃԱԿՈՒՄ ԳՏԱՎՈՂ ԵՐԹԵՎԵԿԵԼԻ ԵՎ ՄԱՅԹԱՅԻՆ ԱՄՖԱՏԲԵՏՈՆԸ ԾԱԾԿՈՒԹՅՈՒՆ, ԵԶՐԱՔԱՐԵՐԻ ՓՈՂՈՒՄ, ՄԱԼՊԱՏՈՒՄ ԵՎ ԲԱՑԱԿԱՅՈՂ ՀԱՏԱԿԱԾՆԵՐԻ ՊԱՏՐԱՏՈՒՄ:
 - ՀՄՈՂԱՆ ՓԱՄԱՆԱԿ ՇԻՆ ԱՇԽԱՏԱՆՔՆԵՐ ԻՐԱԿԱՆԱՑՆԵԼԻՍ ՄՈԱՋՆՈՐԴԿԵԼ
- ՀԱՄԱՐ 3.03.01-87 - ՈՎ:

ՆԳ Ծ՝ Ա. ՍԱՐԳՍՅԱՆ

ԹԵՐԹ	ԱՐԱՄ	ԱՄԱՐԱԿԻ ԱՆՎԱՆՈՒՄԸ	Հանրապետության հրապարակի հարակից մայրերի բարեկարգում Արմավիրի մարզ, Արմավիրի քաղաք, պատ՝ Արմավիրի քաղաքապետարան	ՆԱԽԱԳԻՐ	ՊԱՏՆԵՐ
1				Ճ.ՄԱՄ	
ԹԵՐԹԵՐ		ՕԲՅԵԿՏԻ ԱՆՎԱՆՈՒՄԸ	Հանրապետության հրապարակի հարակից մայրերի բարեկարգում	Ս. ՍԱՐԳՍՅԱՆ	
4	ՄԱՏԱՏՐԱՐ	ԹԵՐԹԻ ԱՆՎԱՆՈՒՄԸ	Հանրապետության հրապարակի հարակից մայրերի բարեկարգում	Ա. ՍԱՐԳՍՅԱՆ	
			ԱՆՎԱՆԱՑԱՆԿ ԵՎ ԲԱՑԱՏՐԱԳԻՐ		

ԲԱՐԵՎՈՐԳԱՄԱՆ ՄԱՍԵՄ
ՀԱՏԱՎՈՐԻՇ 1:1000

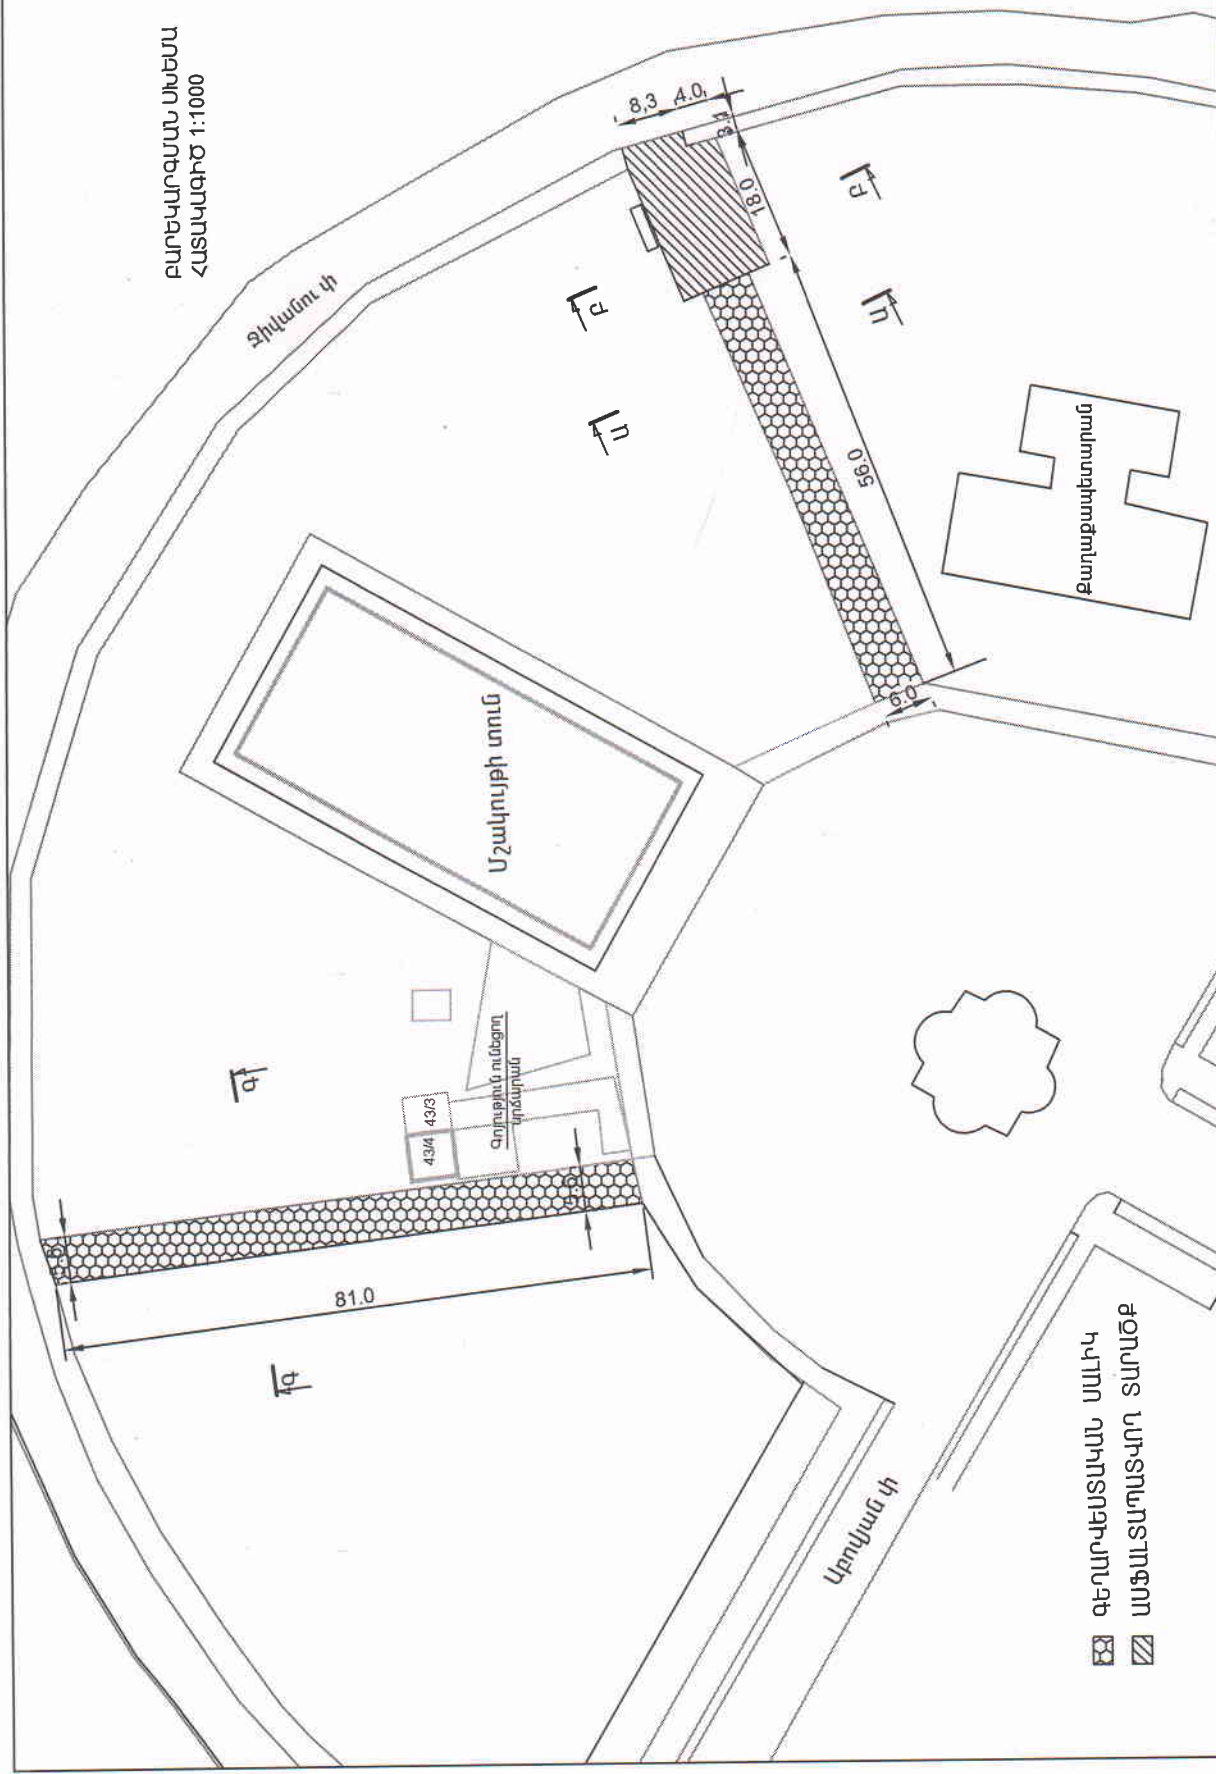


ԹԵՐԹ	ՄԱՍԻՆ	ՆԱԽԱԳԻՒ ՄԱՎԱՆՈՒՄ	ՀԱՆՐԱՊԱՏՈՒԹՅԱՆ ԻՐԱԿԱՐԱԿԻ ԽԱՐԱԿԻՆԳ ՄԱՅԵՐԻ ԲԱՐԵՎՈՐԳՈՒՄ ԱՐԺԱԿԻԻ ՄԱՐԶ, ԱՐԺԱԿԻ ՔԱՂԱՔ, ՎՍՏՈՒ ԱՐԺԱԿԻ ՔԱՂԱՔԱՎԵՐՏԱՐԱՆ	ՆԱԽԱԳԻՒ	ՊԱՏԵՐ
2	ՄԱՍԻՆ	ՕՐԶԵԿՏՐ ՄԱՎԱՆՈՒՄ	ՀԱՆՐԱՊԱՏՈՒԹՅԱՆ ԻՐԱԿԱՐԱԿԻ ԽԱՐԱԿԻՆԳ ՄԱՅԵՐԻ ԲԱՐԵՎՈՐԳՈՒՄ	Մ. ՍԱՐԳՍՅԱՆ	ՃԱՍՍ
4	ՄԱՍԻՆ	ԹԵՐԹԻ ՄԱՎԱՆՈՒՄ	ՀԱՆՐԱՊԱՏՈՒԹՅԱՆ ԻՐԱԿԱՐԱԿԻ ԽԱՐԱԿԻՆԳ ՄԱՅԵՐԻ ԲԱՐԵՎՈՐԳՈՒՄ	Ա. ՄԱՐԿԱՐՅԱՆ	




ԳՐԱԴԱՐԱՆՈՒԹՅԱՆ ՄԱՍԻՆ
ՔԱՂԱՔԱՎԵՐՏԱՐԱՆ

ԿՏՐՎԱԾՔ "Ա-Ա"

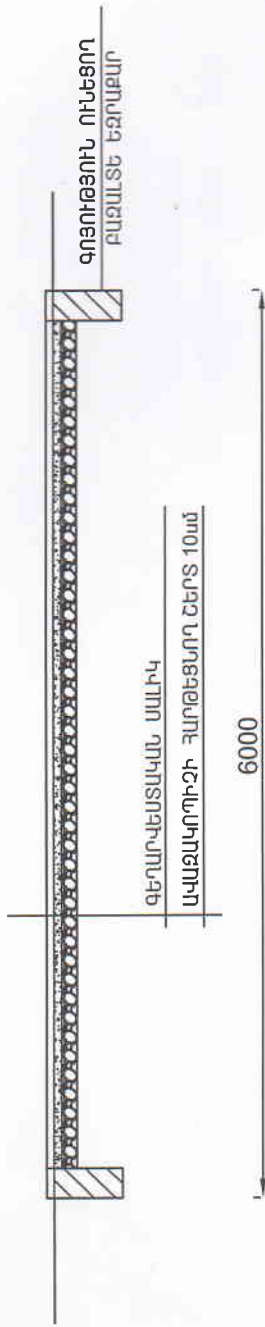


ԿՏՐՎԱԾՔ "Բ-Բ"

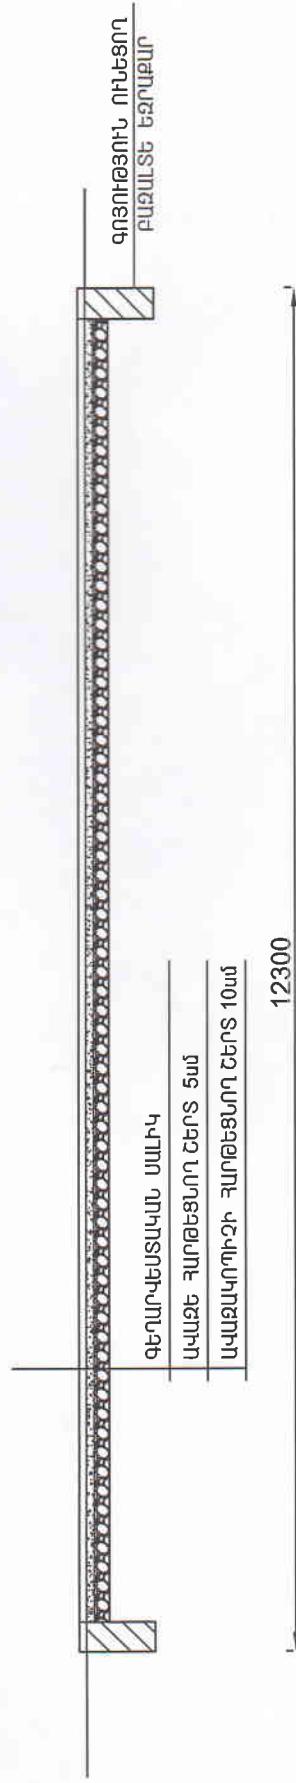


ԿՏՐՎԱԾՔ "Գ-Գ"

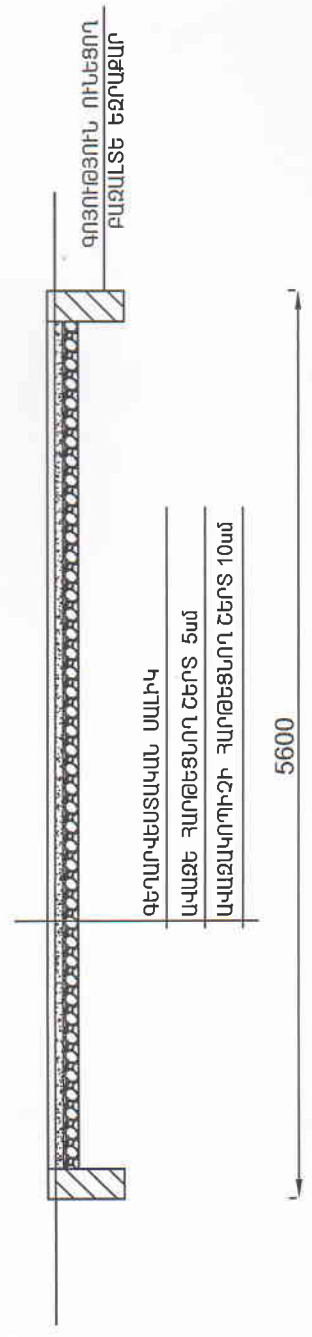

ԹԵՐԹ	ԱՆՈՒՄ	ՆԱԽԱԳԾԻ ԱՆՎԱՆՈՒՄԸ	ՀԱՄԱՐԱԿԵԼՏՈՒՄՈՒՄ ԻՐԱԿԱՐԱՐԱԿԻ ԽԱՐԱԿԼԻՉ ԴԱՅՔՆԵՐԻ ԲԱՐԵԿԼԱՐԳՈՒՄ ԱՐԺԱԿԻ ԴԱՐԴ, ԱՐԺԱԿԻ ՔԱՐԼԱՔ, ՎԶՈՒՄՈՒՄԻ ՔԱՐԼԱՔԱՄԱՔՏԱԿՈՒՄ	ՆԱԽԱԳԾԻ	ՊԼԱՆԵՐ
4		ՕՐՅԵՎՏԻ ԱՆՎԱՆՈՒՄԸ		ՃԱՍՍ	
ԹԵՐԹԵՐ		ՀԱՄԱՐԱԿԵԼՏՈՒՄՈՒՄ ԻՐԱԿԱՐԱՐԱԿԻ ԽԱՐԱԿԼԻՉ ԴԱՅՔՆԵՐԻ ԲԱՐԵԿԼԱՐԳՈՒՄ		Ա. ՍԱՐԳՍՅԱՆ	
		ՍԱՐԴԵՍՈՐ		Ա. ՎԲԳՎԱՐՅԱՆ	
4		ԹԵՐԹԻ ԱՆՎԱՆՈՒՄԸ			
			ԿՏՐՎԱԾՔ "Գ-Գ"		

ԲԱՑԱՏՐԱԳԻՐ

Արմավիր քաղաքի Հանրապետության հրապարակի հարակից մայրերի բարեկարգում

Շինարարության ծախսերի ամփոփ նախահաշիվը կազմված է 01.2016թ. շուկայական գներով:

Շինարարական աշխատանքների և մեքենաների շահագործման արժեքը հաշվարկվել է ըստ շինարարական նորմերի արժեքի հաշվարկման կարգի քաղաքաշինության թիվ 41-Ն առ 16.06.2008թ. հրամանի:

Վերադիր ծախսերը հաշված են ուղղակի ծախսերի գումարից՝ 13,3%

Շահույթը հաշված է ծախսերի գումարից՝ 11%

Նյութերի արժեքը բազմապատկված են հետևյալ գործակիցներով՝

ա) նախահաշվում չշահարկվող ոչ հիմնական նյութերի արժեքը՝ =1,05

բ) պահեստավորված և նյութերի նախապատրաստման ծախսերը՝ =1,02

գ) տրանսպորտային ծախսերը նյութերի նկատմամբ՝ =1,0615

Ավելացված արժեքի հարկը հաշվարկվել է բոլոր ծախսերի նկատմամբ՝ 20%

Շինարարությունում զբաղված բանվորների միջին (ամսական) աշխատավարձը ընդունված է 219188 դրամ:

Աշխատավարձի հաշվարկը կատարվել է ելնելով 1984թ. գործող աշխատավաճի նկատմամբ 2.02483 գործակցի կիրառմամբ:

Մեքենաների շահագործման արժեքի հաշվարկը կատարվել է ելնելով 1984թ. գործող աշխատավաճի նկատմամբ 2.81414 գործակցի կիրառմամբ:

Նյութերի արժեքը ընդունված է համաձայն ինֆորմացիոն տեղեկագրի (N01/2016թ.), մշակված <<Գնագոյացման վերլուծական ինֆորմացիոն կենտրոն>> ՊՈԱԿ-ի կողմից և շուկայի:

Կազմեց՝



Ս. Կիրակոսյան

ԱՄՓՈՓ ՆԱԽԱՀԱՇԻՎ

ՀՀ Արմավիրի մարզի Արմավիր քաղաքի հրապարակի հարակից մայրերի բարեկարգում

h/h	Նախահաշվների և հաշվարկների համարը	Գլուխների, օբյեկտների, աշխատանքների և ծախսերի անվանումը	Նախահաշվային արժեքը (հազ. դրամ)				Ընդհանուր նախահաշվ. արժեքը հազ. դրամ
			Շինարարական աշխատանքներ	Մոնտաժային աշխատանքներ	Սարքավորումներ և կառույցներ	Այլ ծախսեր	
1	Նախահաշվի թիվ 1	Գլուխ 2, Շինարարության հիմնական օբյեկտներ	8165.68				8165.68
		Բարեկարգման աշխատանքներ	8165.68				8165.68
		Ընդամենը գլուխ 2՝					
		Գլուխ 8, Ժամանակավոր կառույցներ					
2	1 x 0,5% (հր. N 69 կ. 24)	Ժամանակավոր կառույցներ	40.828				40.82839878
		Ընդամենը գլուխ 2-8՝	8206.508				8206.51
		Գլուխ 9, Այլ աշխատանքներ և ծախսեր					
3	0,6 x 0,5% (հր. N 68 կ. 24)	Կլիմայական պայմանների ազդեցություն	24.620				24.620
4	1,5 % (N 879 որոշում)	Փոքր ծավալի ՇԱՄ				123.098	123.098
5	0,15 % (N 879 որոշում)	Գոյացած ոչ ընթացիկ աղբի տեղափոխման ծախսեր				12.310	12.310
		Ընդամենը գլուխ 9՝	24.620				160.027
		Ընդամենը գլուխ 2-9՝	8231.128			135.407	8366.535
		Գլուխ 10, Տեխնիկական հսկողություն					
6	2%	Տեխնիկական հսկողություն				164.623	164.623
7	0.6%	Հեղինակային հսկողություն				49.387	49.387
		Ընդամենը գլուխ 10՝				214.009	214.009
		Ընդամենը գլուխ 2-10՝	8231.128			349.417	8580.544
8	3%	Չնախատեսված ծախսեր և աշխատանքներ	246.934			10.483	257.416
		Ընդամենը չնախատեսված ծախսերով՝	8478.062			359.899	8837.961
9	20%	ԱՄՀ	1695.612			71.980	1767.592
		Ընդամենը նախահաշվով	10173.674			431.879	10605.553
		Կերպարորդի կողմից ժամանակավոր կառույցներից					6.124

ԿԱԶՄԵՑ: 9/11 28.06.2014 ՆԱԽԱՀԱՇԻՎ

Ո. ԽՆԴԱԾՅԱՆ
2016 թ.

Անցումային գործակից աշխատավարձի

Հյուպեր 1,05 x 1,02 x 1,645...1, 1,368665

Տեղեկագիր N 1 2016 թ.

Արմավիր քաղաքի իրապարակի հարակից մայթերի բարեկարգում



5	27-175	Մայրերի բետոն 6 սմ հաստ. մոխրագույն սալերի տեղադրում կարերի լցմամբ ց/ակազե շաղկապով	քմ	734.8	4.93414	0.251	0.508	0.153	0.431	սալիկ 6սմ	քմ	1	3.5	3.5	3625.61	3.5144	3.9953
										ցեմենտայ շաղկախ	խմ	0.0005	28.7	0.0144			
6	27-79	Բետոն սալիկի բորդյուրի տեղադրում 500x200x60մմ բետոն հիմքով	զծմ	272.8	2.93511	0.401	0.812	0.007	0.020	եզրաքար ցեմ, շաղկախ	զծմ	1	1.833	1.833	800.70	1.8502	2.1035
											խմ	0.0006	28.7	0.0172			
7	27-169 27-179 Գ=4	Առօրյա բետոնի իրականացում 5սմ հաստությամբ	քմ	247.1	4.86061	0.135	0.273			ա/բետոն	տն	0.119	33	3.927	1201.06	4.035	4.5873
										բիտում	կգ	0.6	0.18	0.108			

Ընդամենը՝	6492.91
Վերադիր ծախսեր 13.3 %	863.557
Ընդամենը՝	7356.468
Պլանային շահույթ 11 %	809.212
Ընդամենը՝	8165.680

Կազմեց՝

 Ս.ԿՈՒԿԻՆԱ