



ՆՀ-1, ՎՇՀ-1 ՍԽԵՄԱՆԵՐ

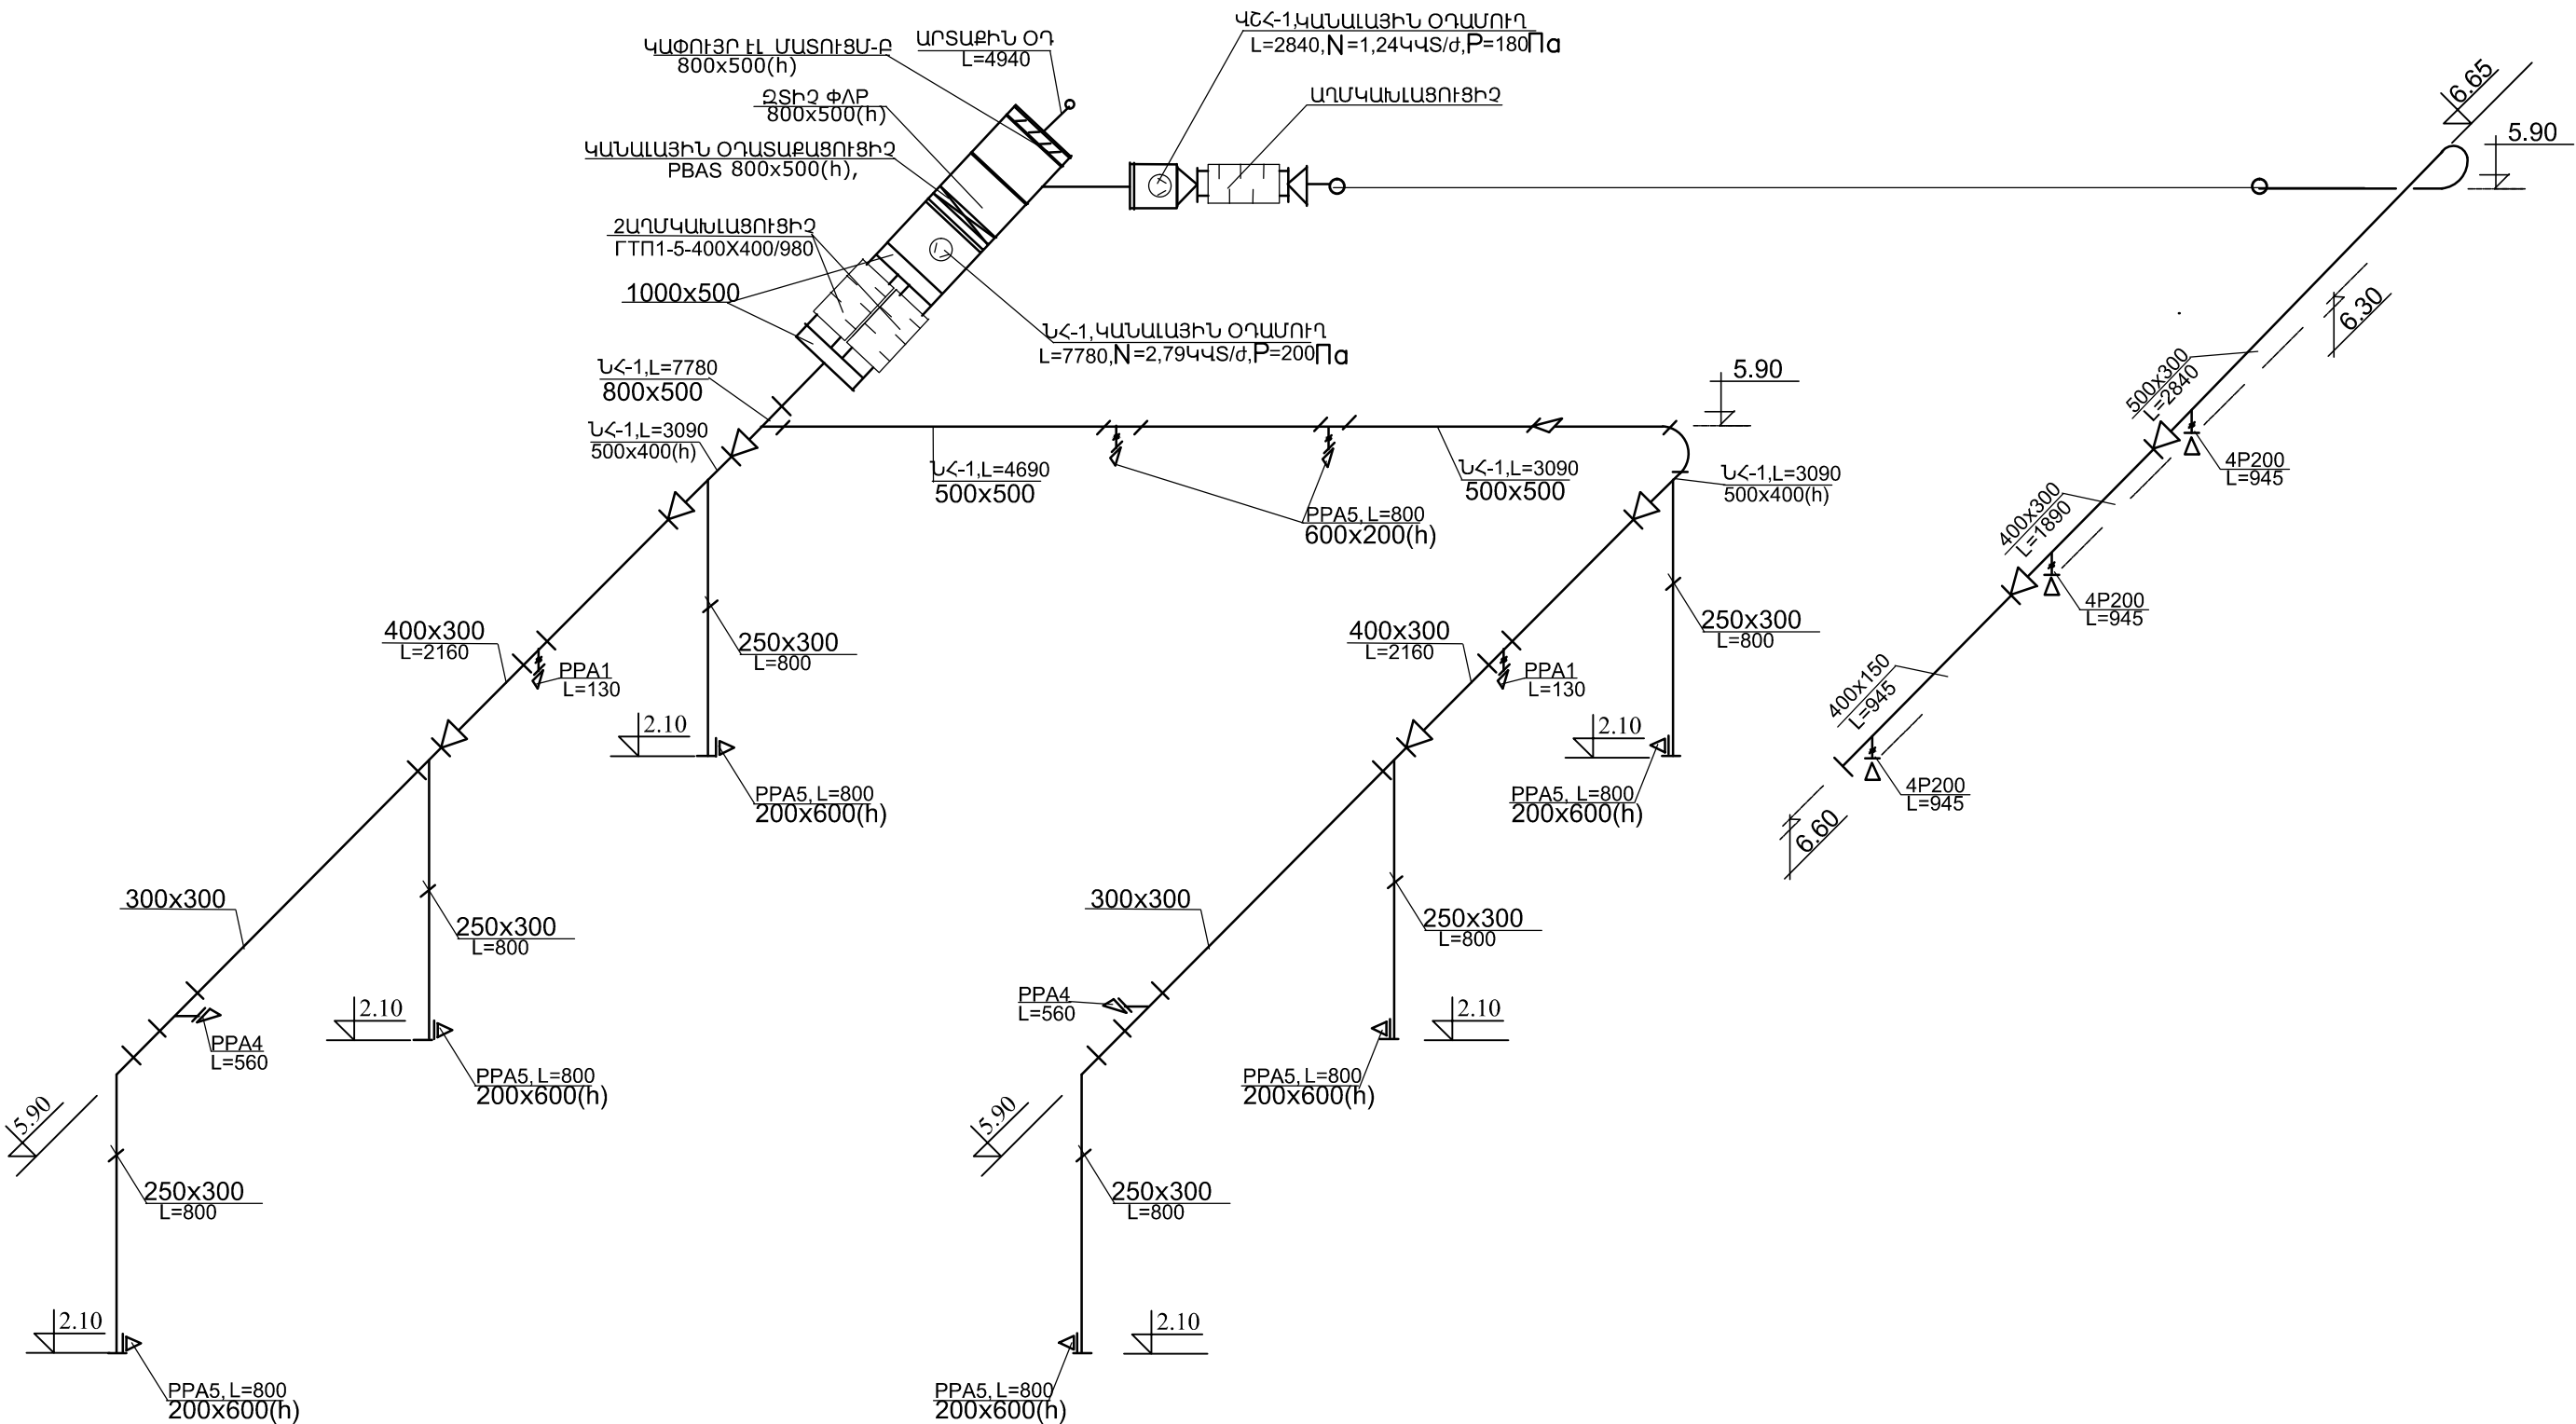

 «ՏՎՐՈՍ» ՍՊԸ	ՆԳՃ	Է. ՀԱՐՈՒԹՅՈՒՆՅԱՆ	ՀՀ ԱՐԱԳԱԾՈՏՆԻ ՄԱՐԶԻ Գ. ՔՈՒԶԱԿԻ ՄԵԱԿՈՒՅԹԻ ՏՆՆ ՎԵՐԱԿԱՌՑՄԱՆ ՆԱԽԱԳԻԾ				
	ՃԱՐՏԱՐԱՊԵՏ	Յ. ՍՈՒՐԱԴՅԱՆ					
			ՋԵՌՈՒՑՈՒՄ, ՕՂԱԾՈՒՆՈՒԹՅՈՒՆ		Փուլ	Թերթ	Թերթեր
					ՄՆ	ՁՕ-11	13
				ՕՂԱԾՈՒՆՈՒԹՅՈՒՆ ՆՀ-1 ՍԽԵՄԱ, ՎՇՀ-1 ՍԽԵՄԱ,			
ՊԱՏԿԻՐԱՏՈՒ ԴՅ ԶԱՂԱԶԱՇԽՈՒԹՅԱՆ ՆԱԽԱՐԱՐՈՒԹՅԱՆ «ՕՐԱԳՐԵՐԻ ԻՐԱԿԱՆԱՅՄԱՆ ԳՐԱՄԵՆՅԱԿ» Պ/Դ							