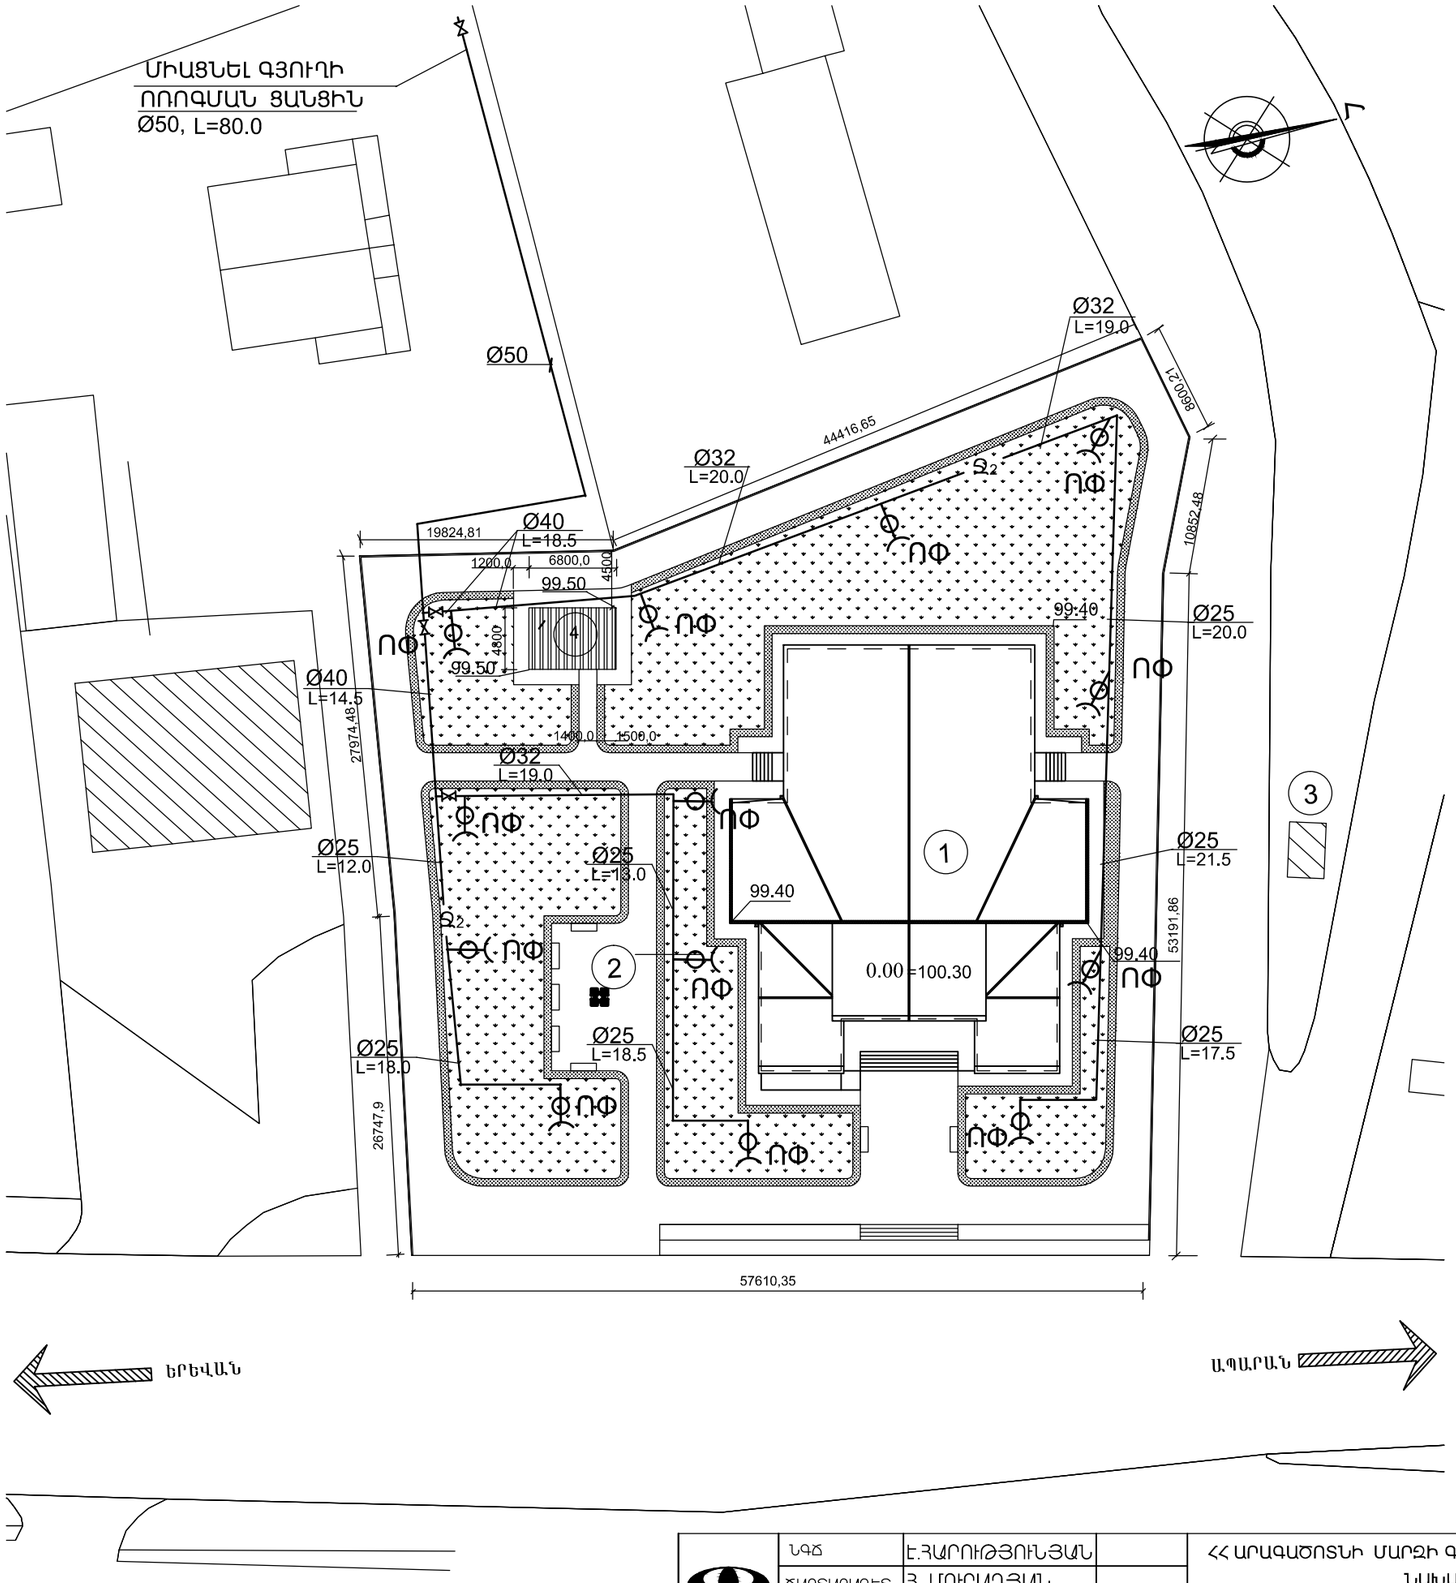

1-ՄՇԱԿՈՒՅԹԻ ՏՈՒՆ

2-ՑԱՅՏԱՂԲՅՈՒՐ

3-ԿԵՂՏԱՋՐԵՐԻ ՄԱՔՐՄԱՆ ՀՈՐ

4-ԿԱԹՍԱՅԱՏՈՒՆ

«ՏԱՎՐՈՍ» ՍՊԸ	ՆԳՃ	Է.ՀԱՐՈՒԹՅՈՒՆՅԱՆ		ՀՀ ԱՐԱԳԱԾՈՏՆԻ ՄԱՐԶԻ Գ. ՔՈՒՉԱԿԻ ՄՇԱԿՈՒՅԹԻ ՏԱՆ ՎԵՐԱԿԱՆՈՒՑՄԱՆ ՆԱԽԱԳԻԾ			
	ՃԱՐՏԱՐԱԳԵՏ	Հ. ՄՈՒՐԱԴՅԱՆ					
				ԶՐԱՄԱՏԱԿԱՐԱՐՈՒՄ,ԿՈՅՈՒՂԻ	ՓՈՒԼ	ԹԵՐԹ	ԹԵՐԹԵՐ
					ԱՆ	ԶԿ-8	10
	ՊԱՏՎԻՐԱՏՈՒ ՀՀ ՔԱՂԱՔԱՇԻՆՈՒԹՅԱՆ ՆԱԽԱՐԱՐՈՒԹՅԱՆ «ԾՐԱԳՐԵՐԻ ԻՐԱԿԱՆԱՑՄԱՆ ԳՐԱՍԵՆՅԱԿ» ՊՈԱԿ			ԳԼԽԱՎՈՐ ՀԱՏԱԿԱԳԻԾ Մ1:500 ՈՌՈԳՄԱՆ ԶՐԻ ՑԱՆՑԵՐՈՎ			