




ՇԱԲԼՈՆՆԵՐ

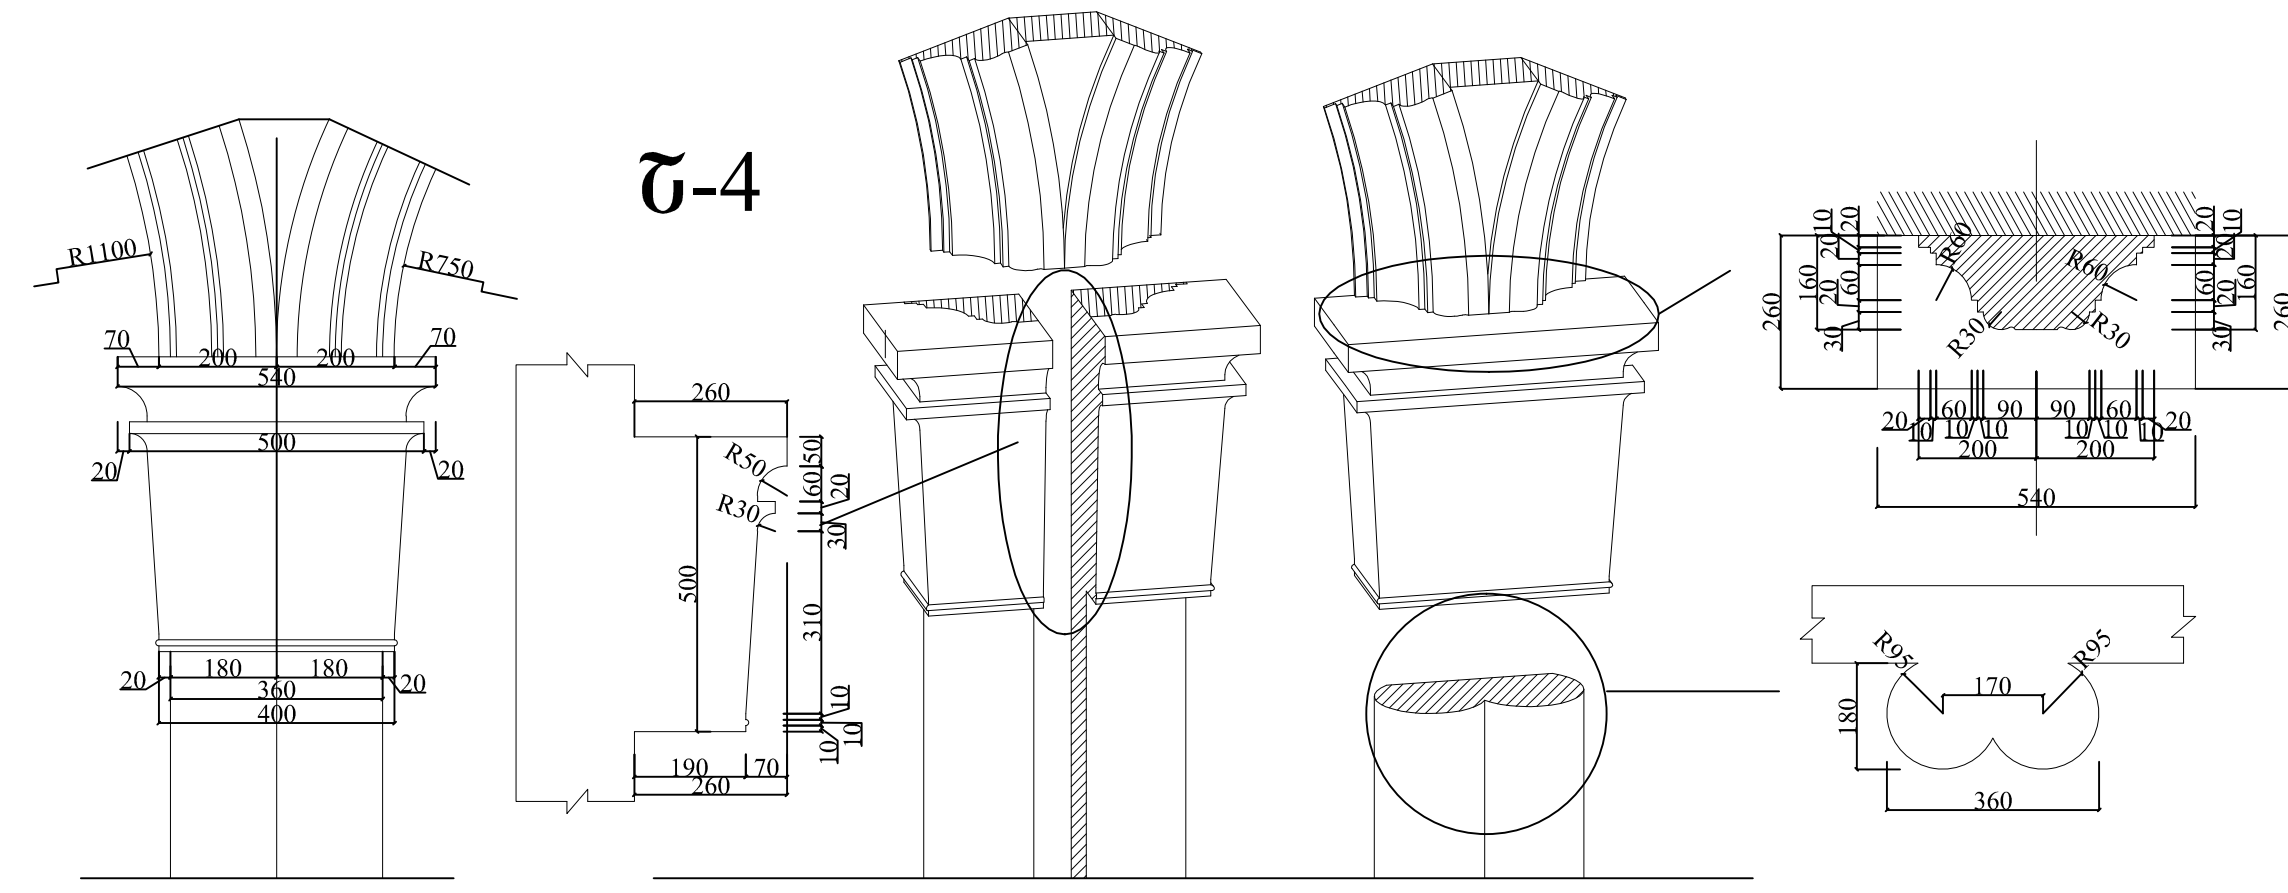

τ-5 τ-6 τ-7

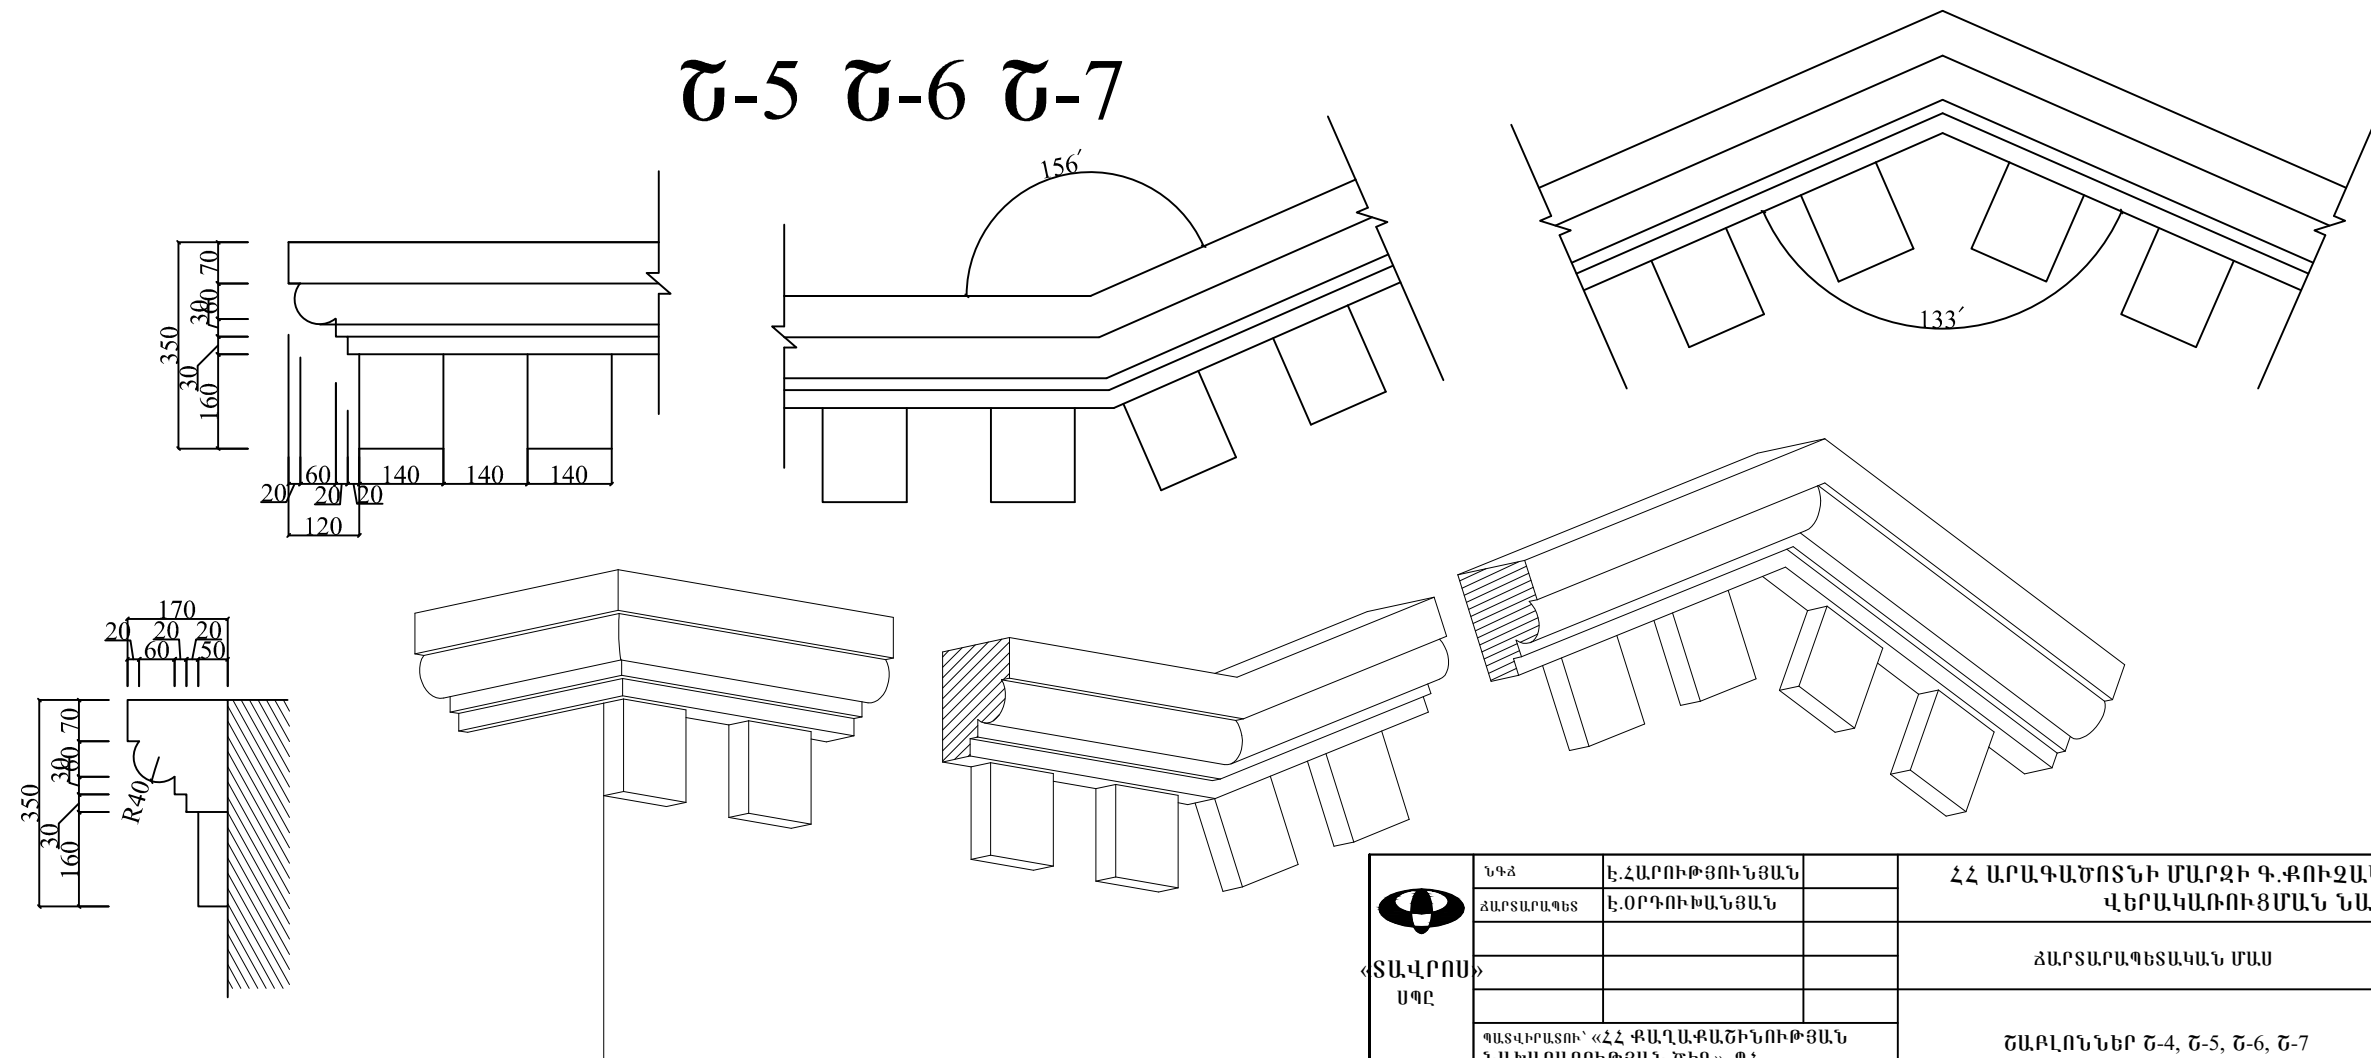

<div></div> <div>«ՏԱՀԻՐՈՒՄ» ՍՊԸ</div>	Ե.ՀԱՐՈՒԹՅՈՒՆՅԱՆ		ՀՀ ԱՐԱԳԱԾՈՏՆԻ ՄԱՐԶԻ Գ.ԲՈՒԶԱԿԻ ՄՇԱԿՈՒՅԹԻ ՏԱՆ ՎԵՐԱԿԱՌՈՒՑՄԱՆ ՆԱԽԱԳԻԾ			
	ՀԱՐՏԱՐԱՊԵՏ		ՀԱՐՏԱՐԱՊԵՏԱԿԱՆ ՄԱՍ			
			ՓՈՒԼ		ԹԵՐՔ	Թ
			ԱՆ		Հ- 31	
	ՊԵՏԱԴԱՐԱՆԻ «ՀՀ ԲԱՂԱՔԱՇԻՆՈՒԹՅԱՆ ՆԱԽԱՐԱՐՈՒԹՅԱՆ ԿԵՆՏՐ» ՊՀ			ԾԱԲԼՈՆՆԵՐ Ծ-4, Ծ-5, Ծ-6, Ծ-7		