


ՏԵՂԱԳՐԱԿԱՆ ՀԱՆՈՒՅԹ

Մ 1:200

Նախագծվող հենապատի կոնստր

Գրունտ. ճանապարհ

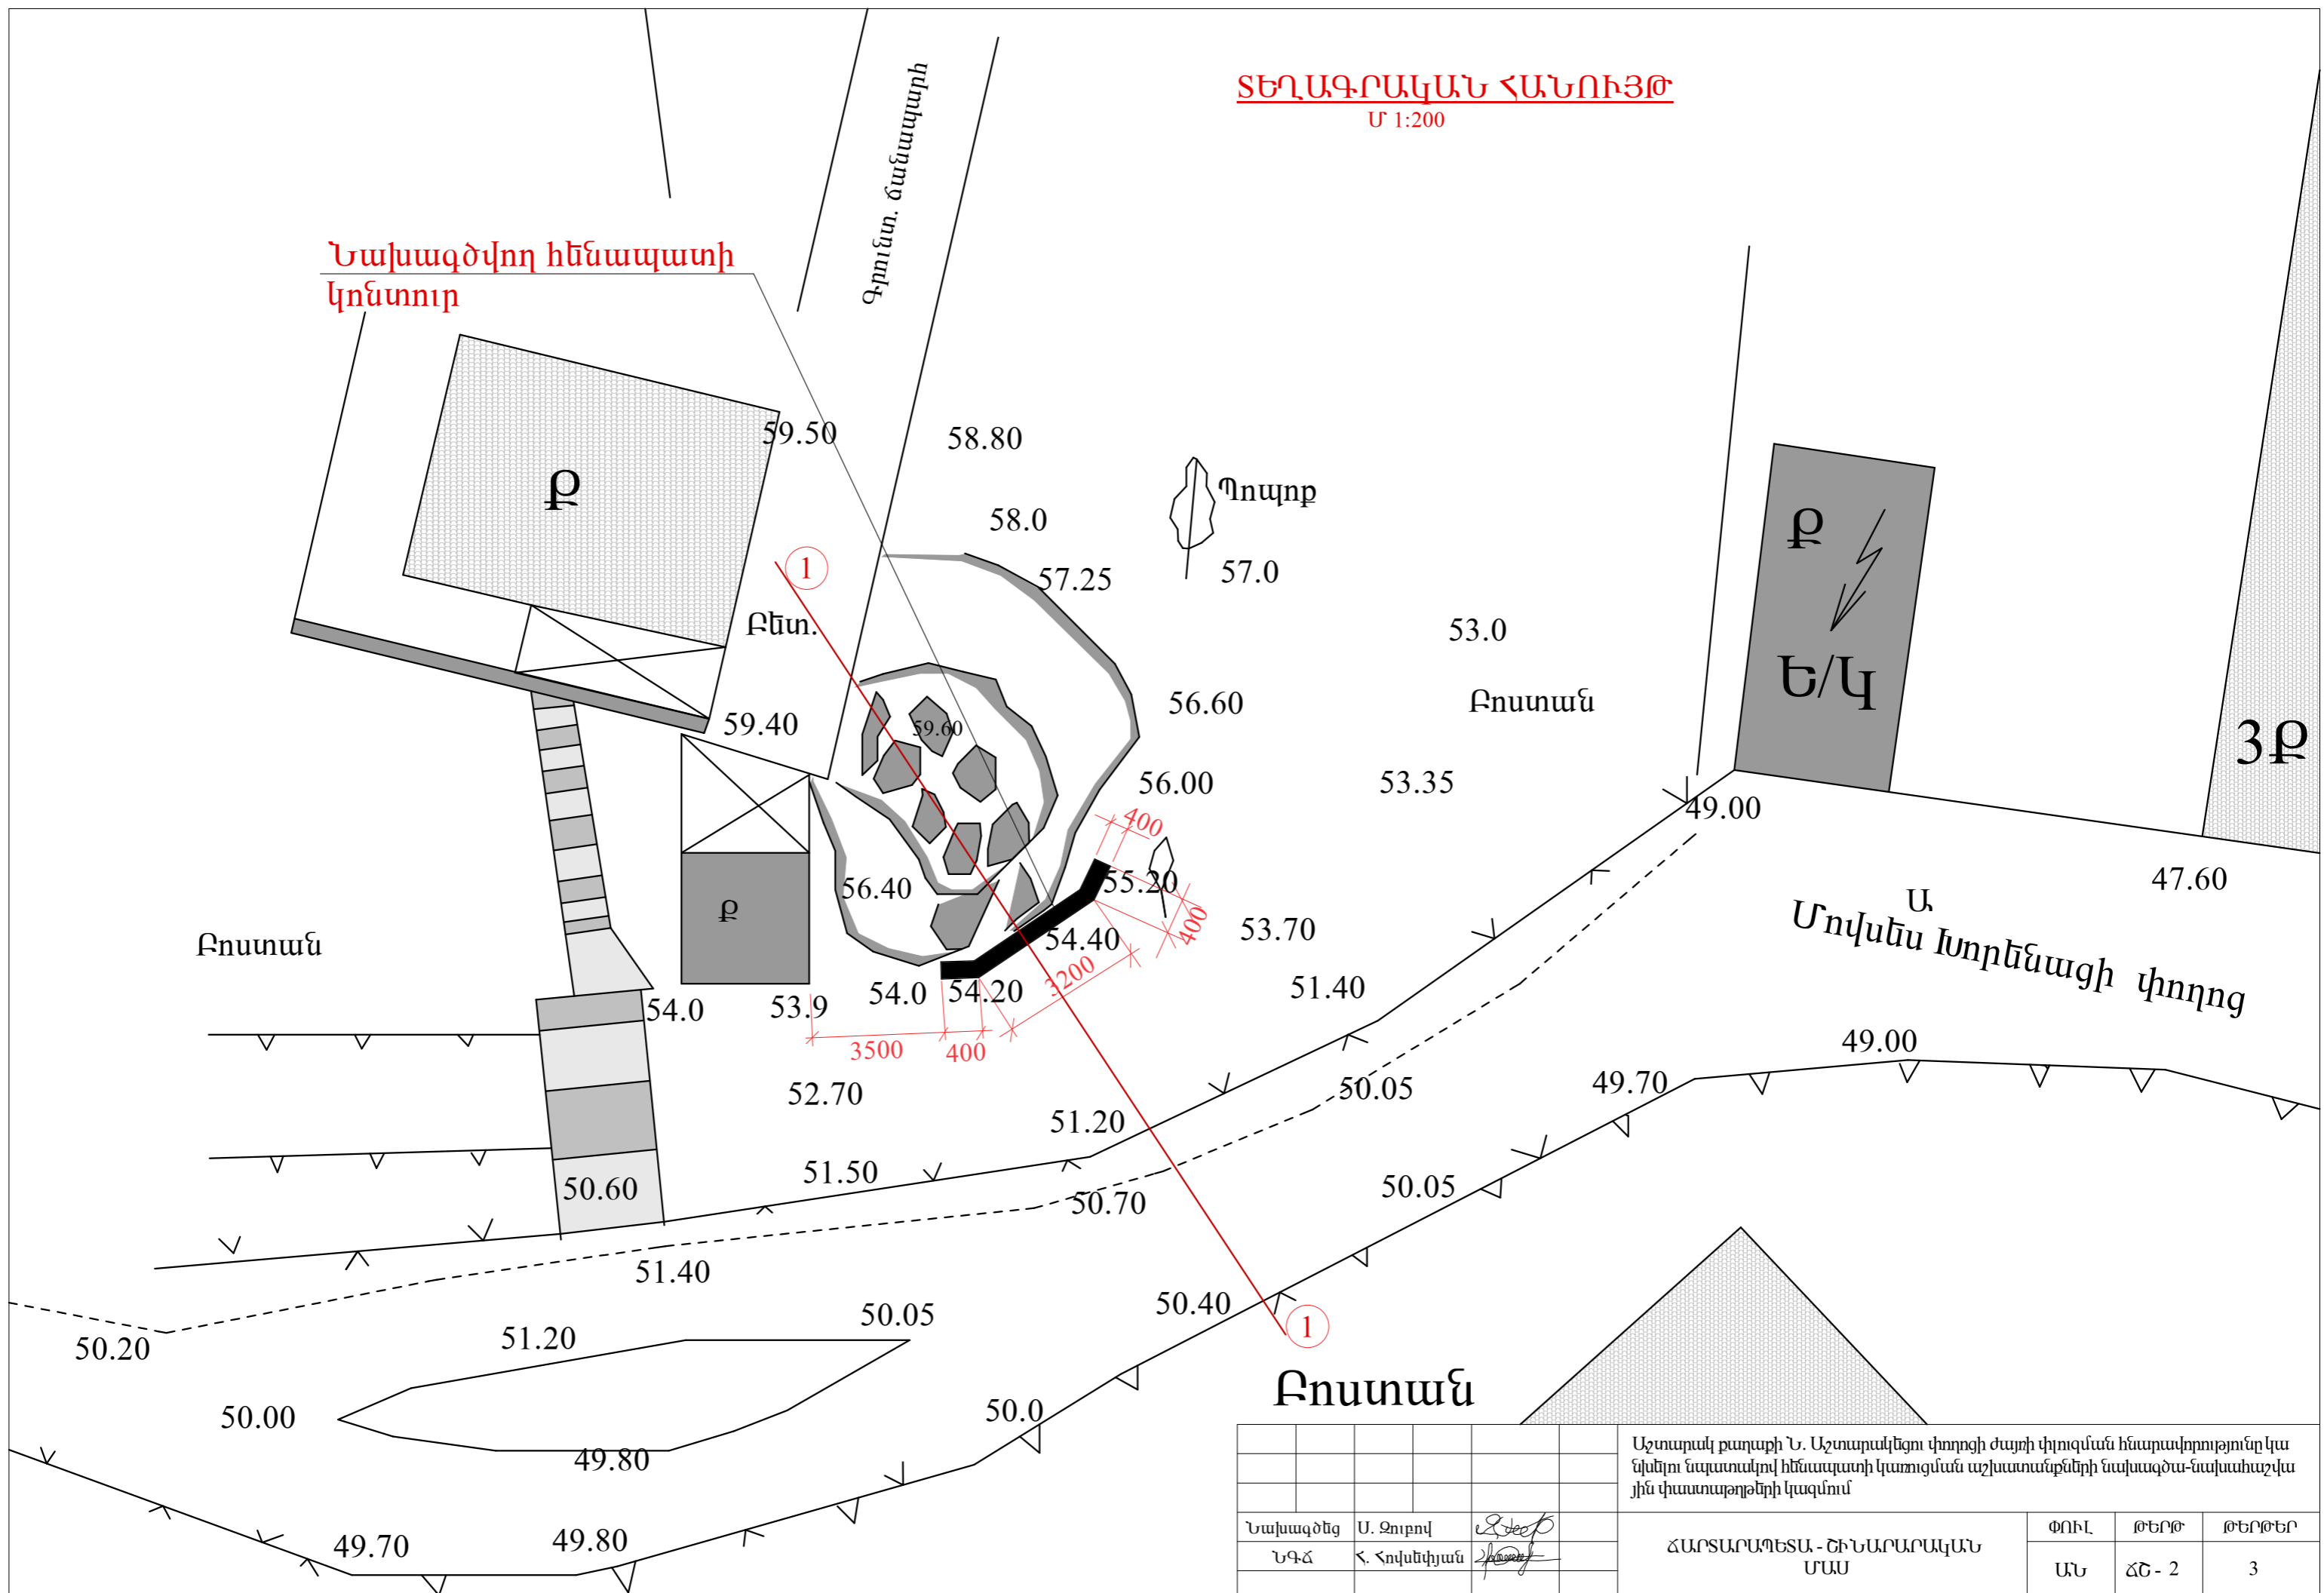

Նախագծեց	Ս. Զուլով	<i>[Signature]</i>
ՆԳՃ	Հ. Հովսեփյան	<i>[Signature]</i>

Աշտարակ քաղաքի Ն. Աշտարակեցու փողոցի ժայռի փլուզման հնարավորությունը կա նվազեցնող հենապատի կառուցման աշխատանքների նախագծա-նախահաշվա յին փաստաթղթերի կազմում			
ՀԱՐՏԱՐԱՊԵՏԱ - ՇԻՆԱՐԱՐԱԿԱՆ ՄԱՍ	ՓՈՒԼ	ԹԵՐԹ	ԹԵՐԹԵՐ
	ԱՆ	ՃՇ - 2	3
ՏԵՂԱՆՔԻ ՈՒՂԱՋԻԳ ՀԱՏԱԿԱԳԻԾ՝ Մ 1:100	«ՀԱՄԱՇԻՆՆԱՍԱԳԻԾ» ՍՊԸ		