



ፋ ሊ ኮ ሀ ቂ በ ያ ጳ ሀ ሰ ሄ ሁ ዓ ኮ ፅ

ሆ 1:500

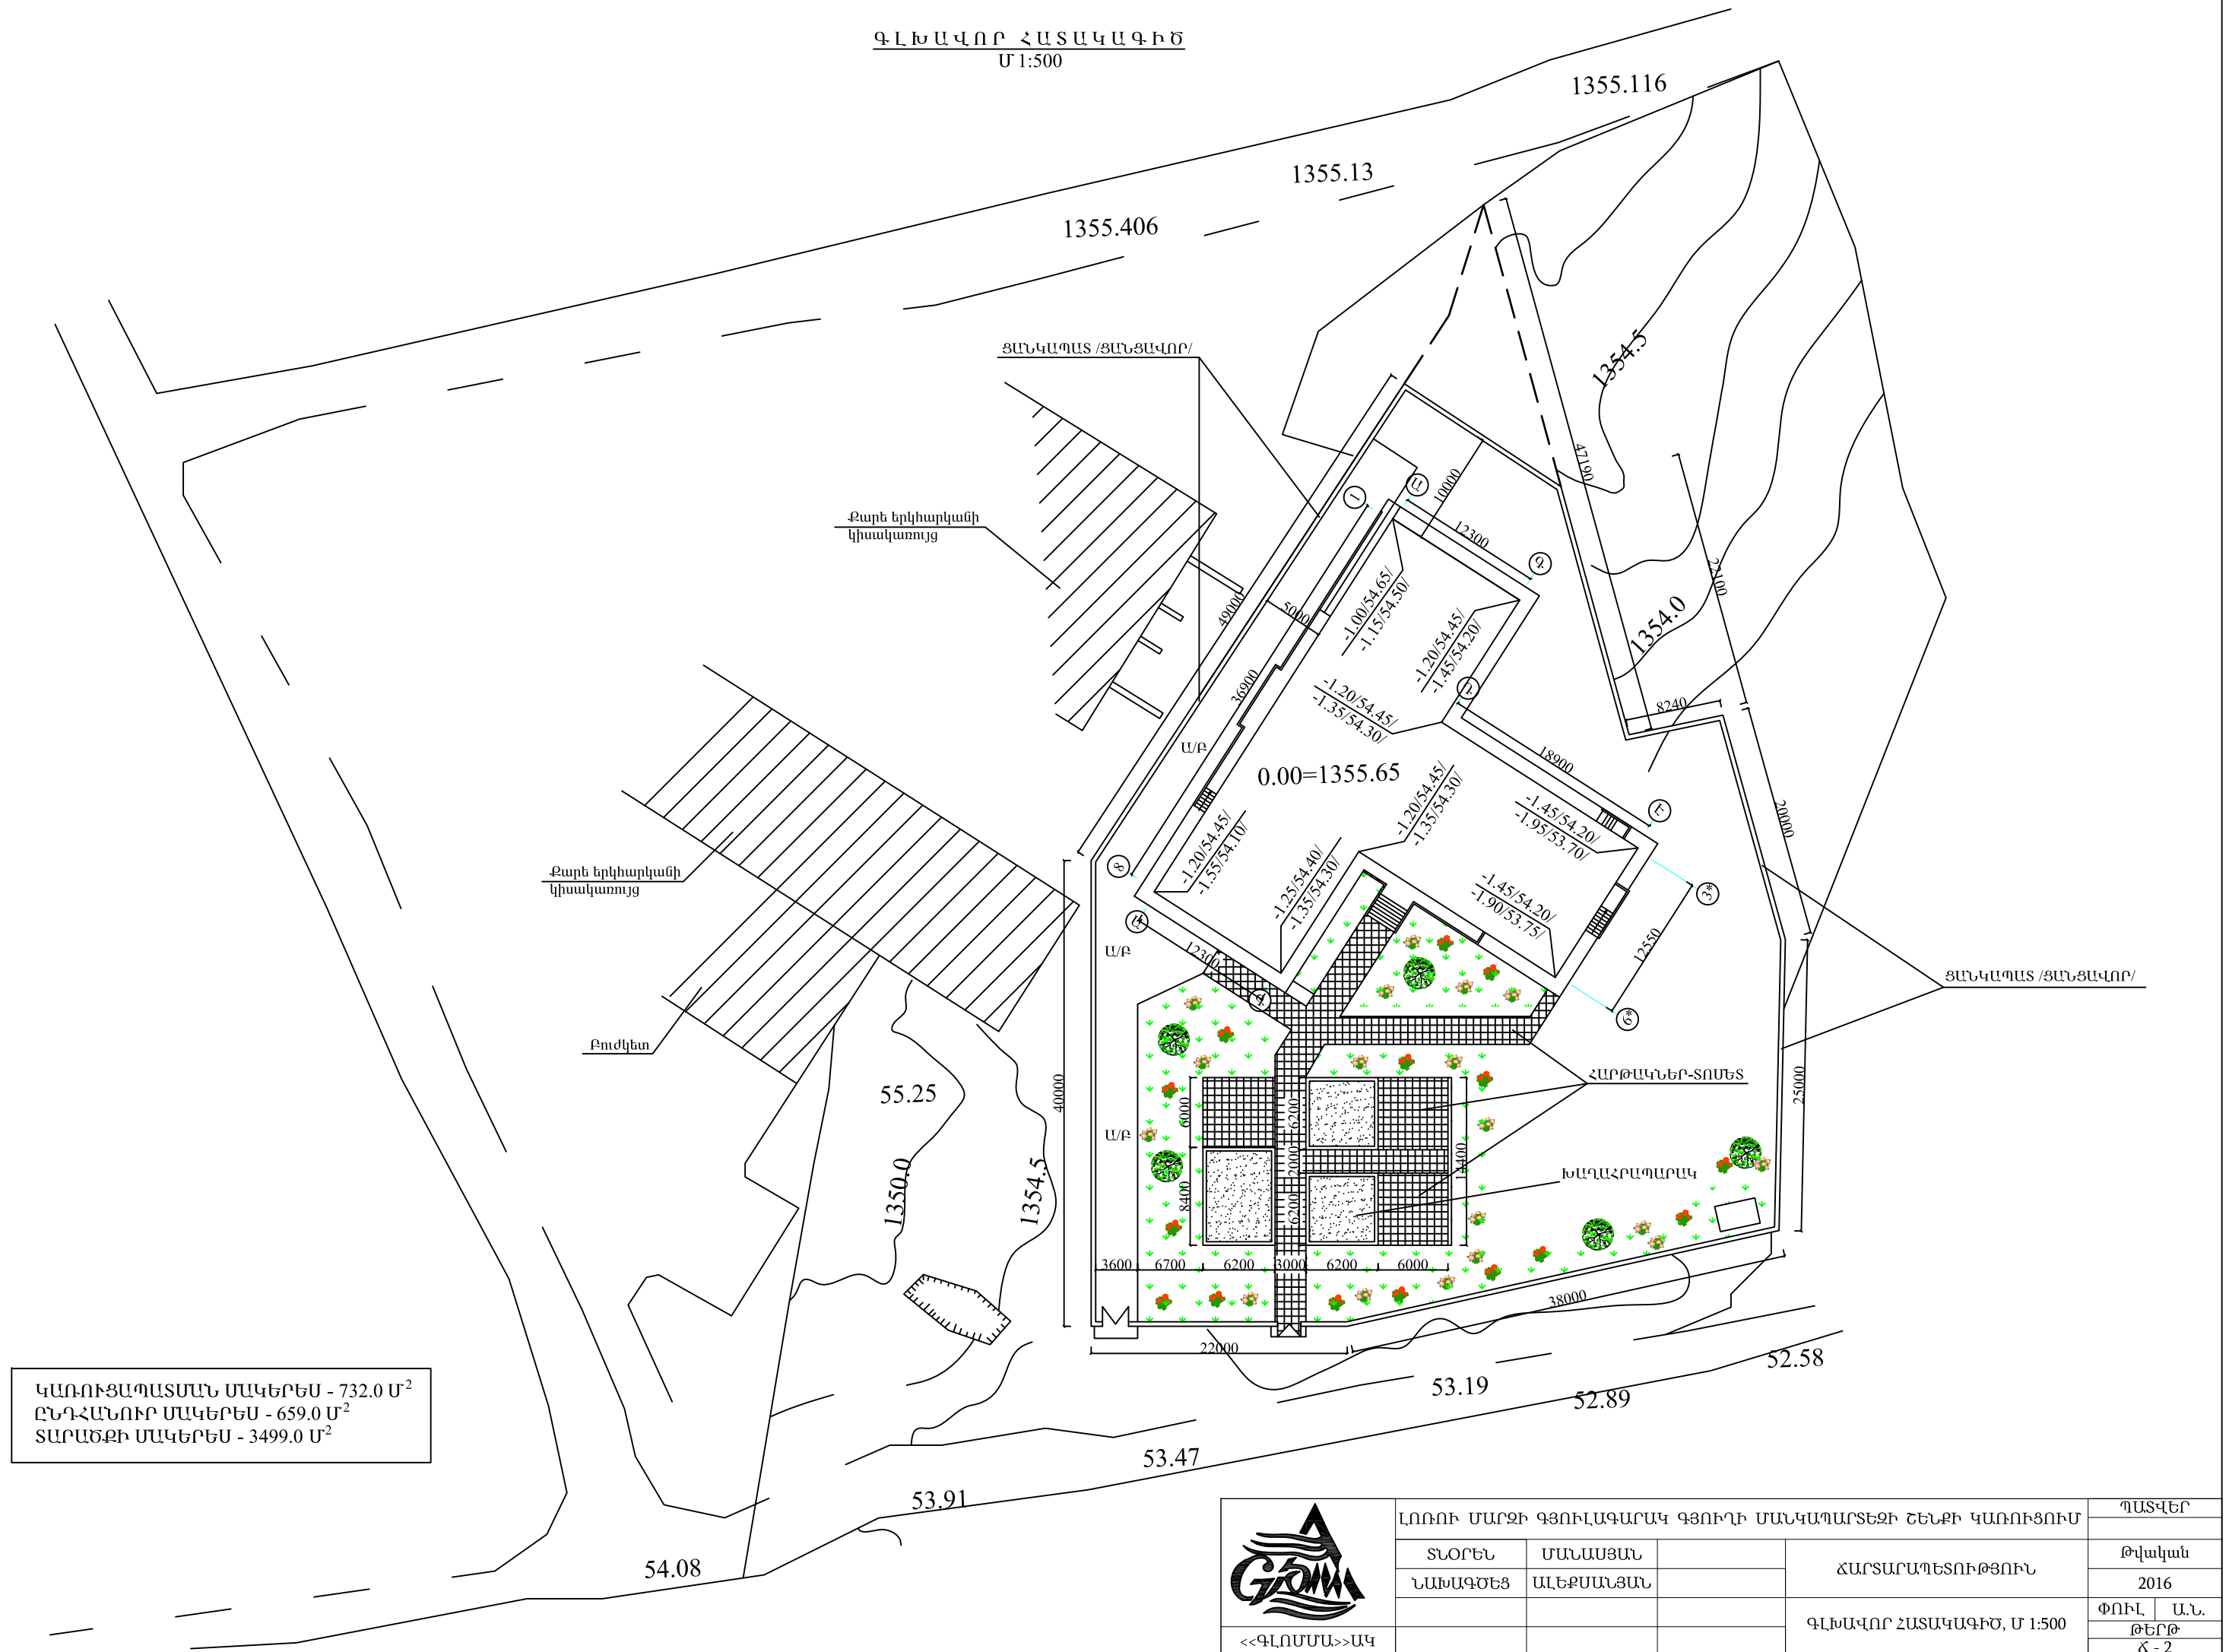

	ԼՈՌՈՒՒ ՄԱՐԶԻ ԳՅՈՒՒԼԱԳԱՐԱԿ ԳՅՈՒՂԻ ՄԱՆԿԱՊԱՐՏԵԶԻ ՇԵՆՔԻ ԿԱՌՈՒՅՈՒՄ				ՊՏՎԵՐ	
	ՏՆՕՐԵՆ	ՄԱՆԱՍՅԱՆ		ՀԱՐՏԱՐԱՊԵՏՈՒԹՅՈՒՆ	Թվական	
	ՆԱԽԱԳԾԵՅ	ԱԼԵՔՍԱՆՅԱՆ			2016	
				ԳԼԽԱՎՈՐ ՀԱՏԱԿԱԳԻԾ, Մ 1:500	ՓՈՒԼ	Ա.Ն.
	<<ԳԼՈՄՄԱ>>ԱԿ				ԹԵՐԹ	
			Կ - 2			