Գ. ՈՒ. ՀԻՄՔԵՐԻ ՀԱՏԱԿԱԳԻԾ - 0.60 ՆԻՇԻՑ ՑԱԾՐ - ՉԱՓԱԳՐՈՒԹՅՈՒՆ

Մ 1 - 200

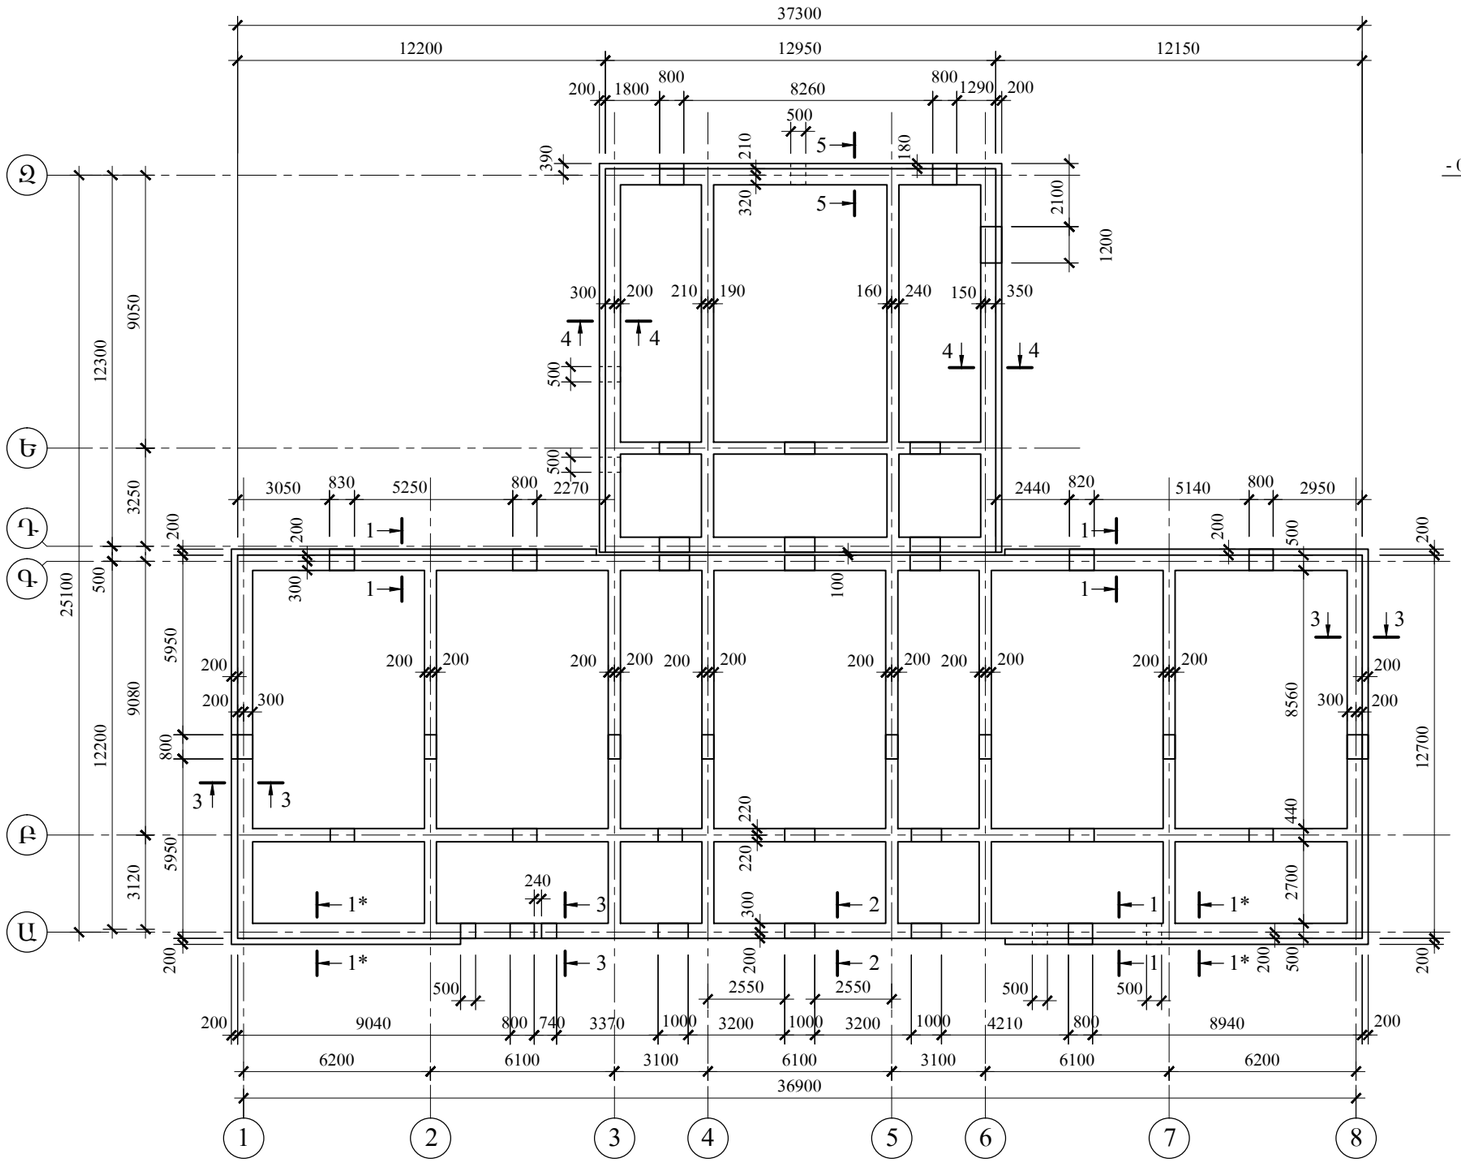

1 - 1, 1* - 1*

Մ 1- 50

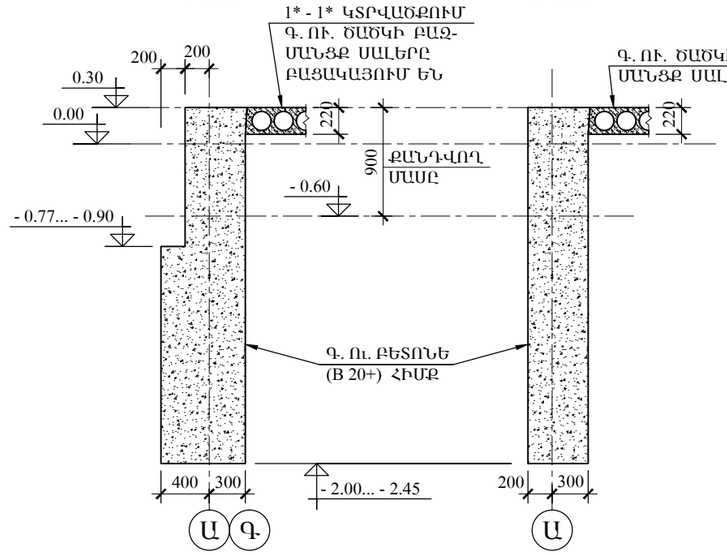

2 - 2

Մ 1- 50

3 - 3

Մ 1- 50

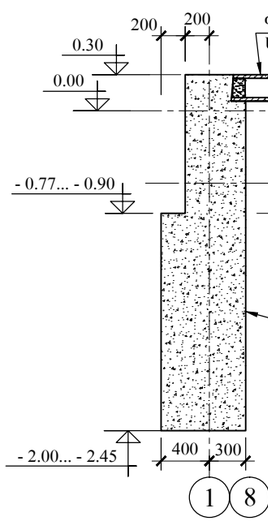

4 - 4, 5 - 5

Մ 1- 50

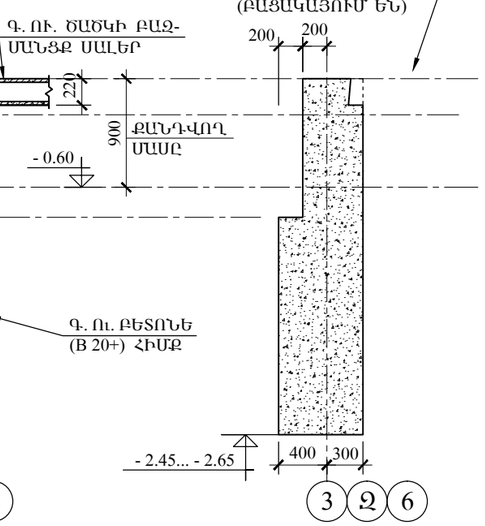

ԾԱՆՈԹ - Ն

1. 1 - 1... 5 - 5 ԿՏՐՎԱԾՔՆԵՐԻ ՎՐԱ ՀԱՐԱԲԵՐԱԿԱՆ ՆԻՇԵՐԸ ՏՐՎԱԾ ԵՆ ԸՍՏ ԸՆԴՈՒՆՎԱԾ ՆՈՐ (!) 0.00 ՀԱՐԱԲԵՐԱԿԱՆ ՆԻՇԻ, ՈՐԸ ՀԱՄԱՊԱՏԱՍԽԱՆՈՒՄ Է 1355.65 ԲԱՑԱՐՑԱԿ ՆԻՇԻՆ.
2. Գ. ՈՒ. - ԳՈՅՈՒԹՅՈՒՆ ՈՒՆԵՑՈՂ;

	ԼՈՌՈՒ ՄԱՐԶԻ ԳՅՈՒԼԱԳԱՐԱԿ ԳՅՈՒՂԻ ՄԱՆԿԱՊԱՐՏԵԶԻ ՇԵՆՔԻ ԿԱՌՈՒՑՈՒՄ					
	ՏՆՕՐԵՆ	Ռ. ՄԱՆԱՍՅԱՆ		ԿՈՆՍՏՐՈՒԿՑԻԱՆԵՐ	ՓՈՒԼ	Ա.Ն.
	Ն.Գ.Կ.	Ս. ԱԹՈՅԱՆ		ՀԻՄՔԵՐԻ ՀԱՏԱԿԱԳԻԾ - 0.60 ՆԻՇԻՑ ՑԱԾՐ - ՉԱՓԱԳՐՈՒԹՅՈՒՆ	ԹՎԱԿԱՆ	2016
					ԹԵՐԹԵՐ	
«ԳԼՈՄՄԱ» ԱԿ					ԹԵՐԹ	ՇԿ - 2