ՍՅՈՒՆ Սն - 1

Մ 1 - 20

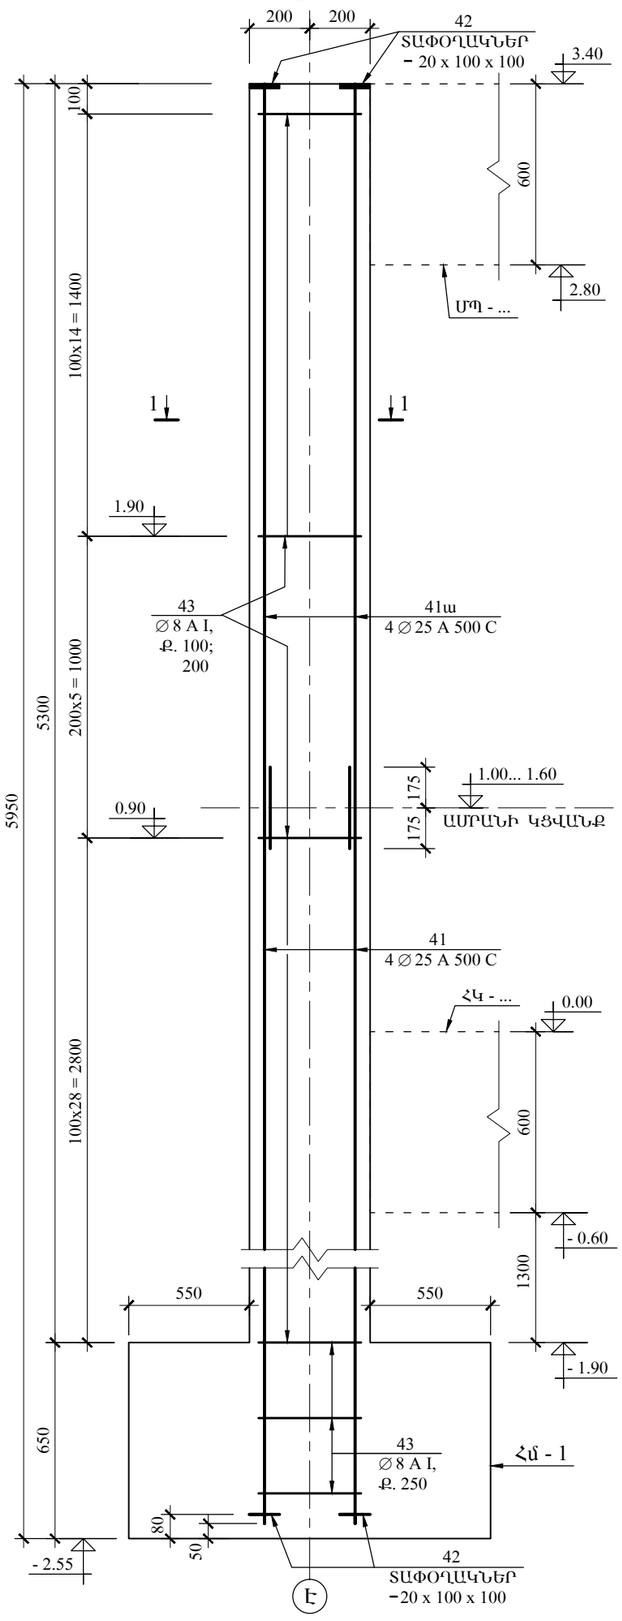

ՍՅՈՒՆԵՐ Սն - 2, Սն - 2Ա, Սն - 3

Մ 1 - 20

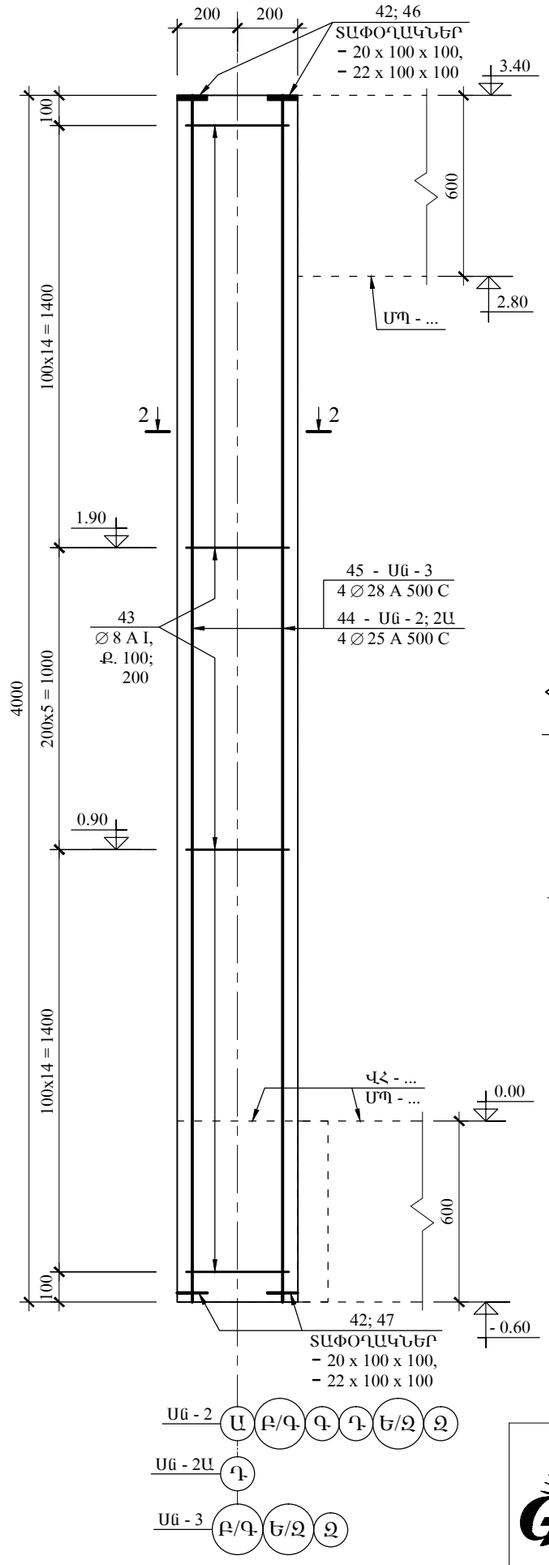

1 - 1 (Սն -1)

Մ 1 - 20

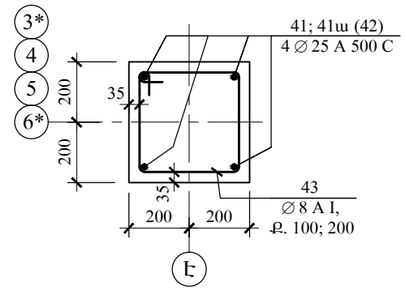

2 - 2

Մ 1 - 20

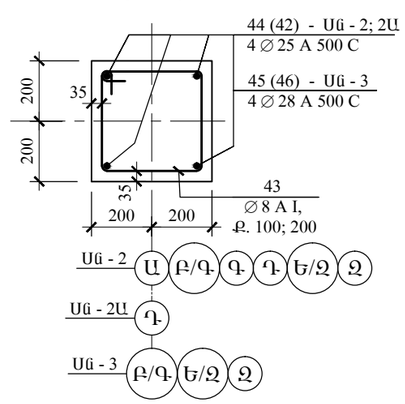

Մ - 1 ՄԻՋՈՒԿԻ ԿՑՎԱՆՔԸ ՊԱՐԶՈՒՆԱԿԻ ՀԵՏ

Մ 1 - 20

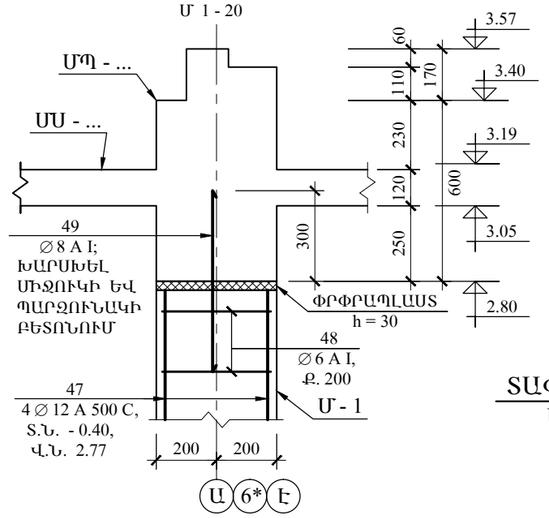

ՄԻՋՈՒԿ Մ - 1

Մ 1 - 20

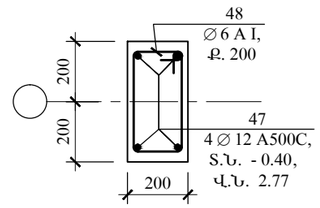

ՏԱՓՕՂԱԿԻ (ՊՈՂՊԱՏԱԹԵՐԹԻՑ) ԱՄՐԱԿՑՈՒՄ ԱՄՐԱՆԻ ՀԵՏ

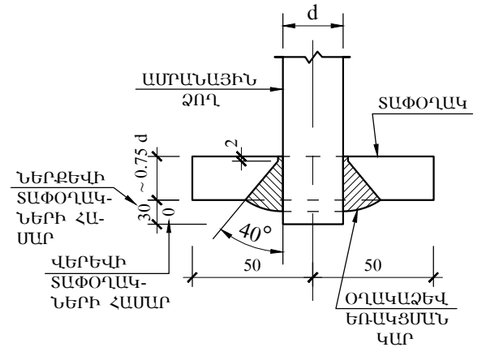

ԾԱՆՈԹ - Ն

0.00 ՆԻՇԻՑ ՑԱԾՐ ԲՈԼՈՐ ԿՈՍՏՐՈՒԿՏԻՎ ՏԱՐՐԵՐԻ ԵՎ ՍՅՈՒՆԵՐԻ ՆՅՈՒԹԵՐԻ ՄԱՄՆԱԳԻՐԸ ՏԵՍ ՇԿ - 16, ՇԿ - 17 ԹԵՐԹԵՐԻ ՎՐԱ

«ԳԼՈՄՄԱ» ԱԿ	ԼՈՌՈՒ ՄԱՐԶԻ ԳՅՈՒԼԱԳԱՐԱԿ ԳՅՈՒՂԻ ՄԱՆԿԱՊԱՐՏԵԶԻ ՇԵՆՔԻ ԿԱՌՈՒՑՈՒՄ					
	ՏՆՕՐԵՆ	Ռ. ՄԱՆԱՍՅԱՆ		ԿՈՆՍՏՐՈՒԿՑԻԱՆԵՐ	ՓՈՒԼ	Ա.Ն.
	Ն.Գ.Կ.	Ս. ԱԹՈՅԱՆ		ՍՅՈՒՆԵՐ Սն - 1... Սն - 3, ՄԻՋՈՒԿ Մ - 1, ՏԱՓՕՂԱԿԻ ԱՄՐԱԿՑՈՒՄ ԱՄՐԱՆԻ ՀԵՏ	ԹՎԱԿԱՆ	2016
					ԹԵՐԹԵՐ	
					ԹԵՐԹ	ՇԿ - 10