




ԹՈՒ - 1 ԹԵՔՈՒՂՈՒ ԵՐԿԱՅՆԱԿԱՆ ԿՏՐՎԱԾՔ

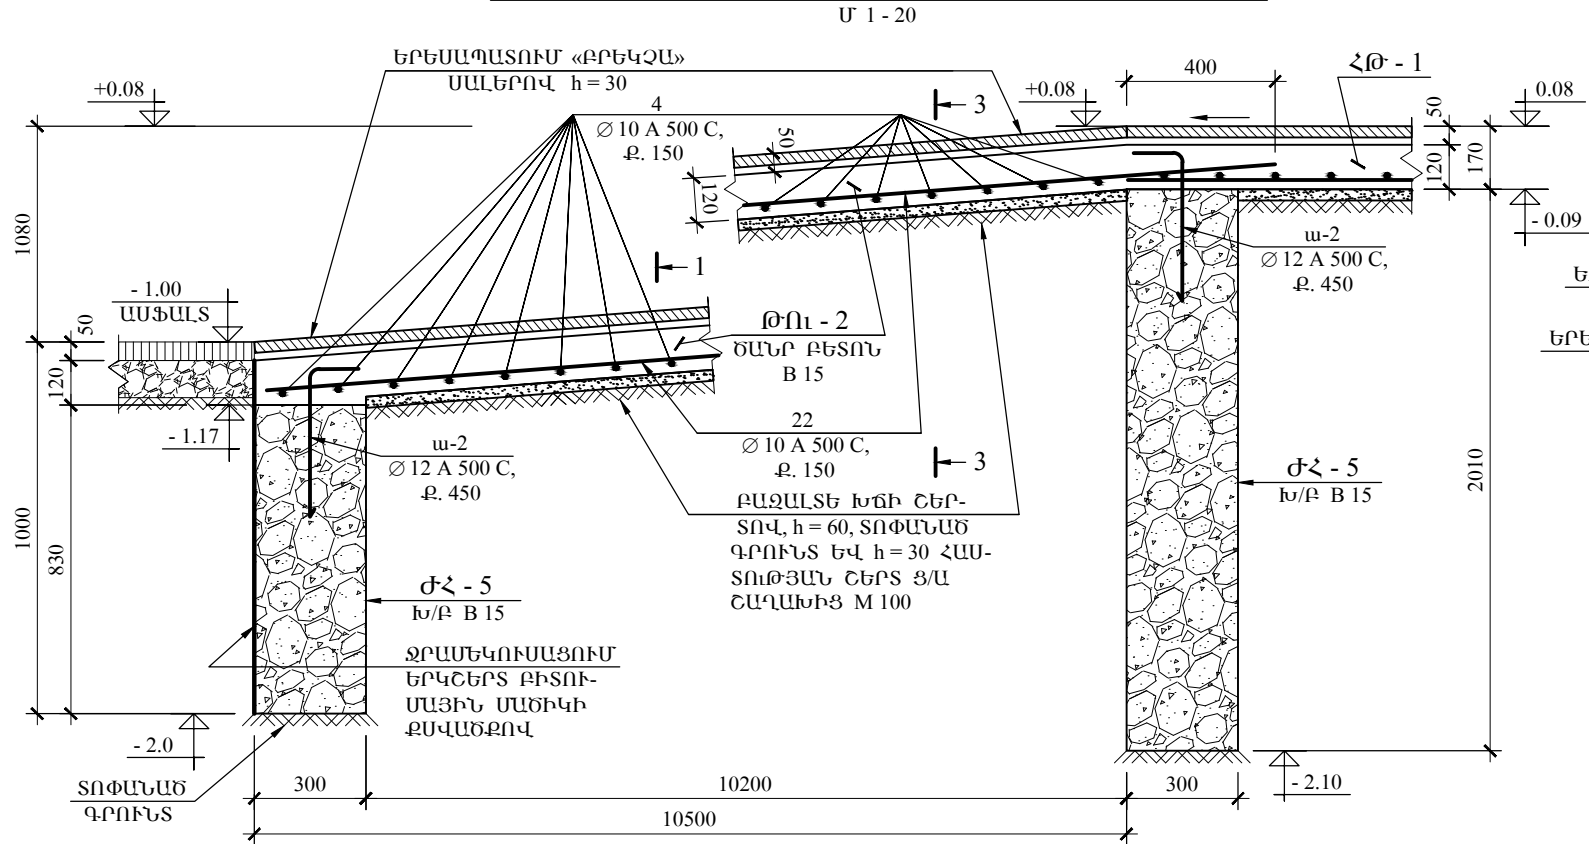


ԹՈՒ - 1 ԹԵՔՈՒՂՈՒ ԼԱՅՆԱԿԱՆ ԿՏՐՎԱԾՔ - 2

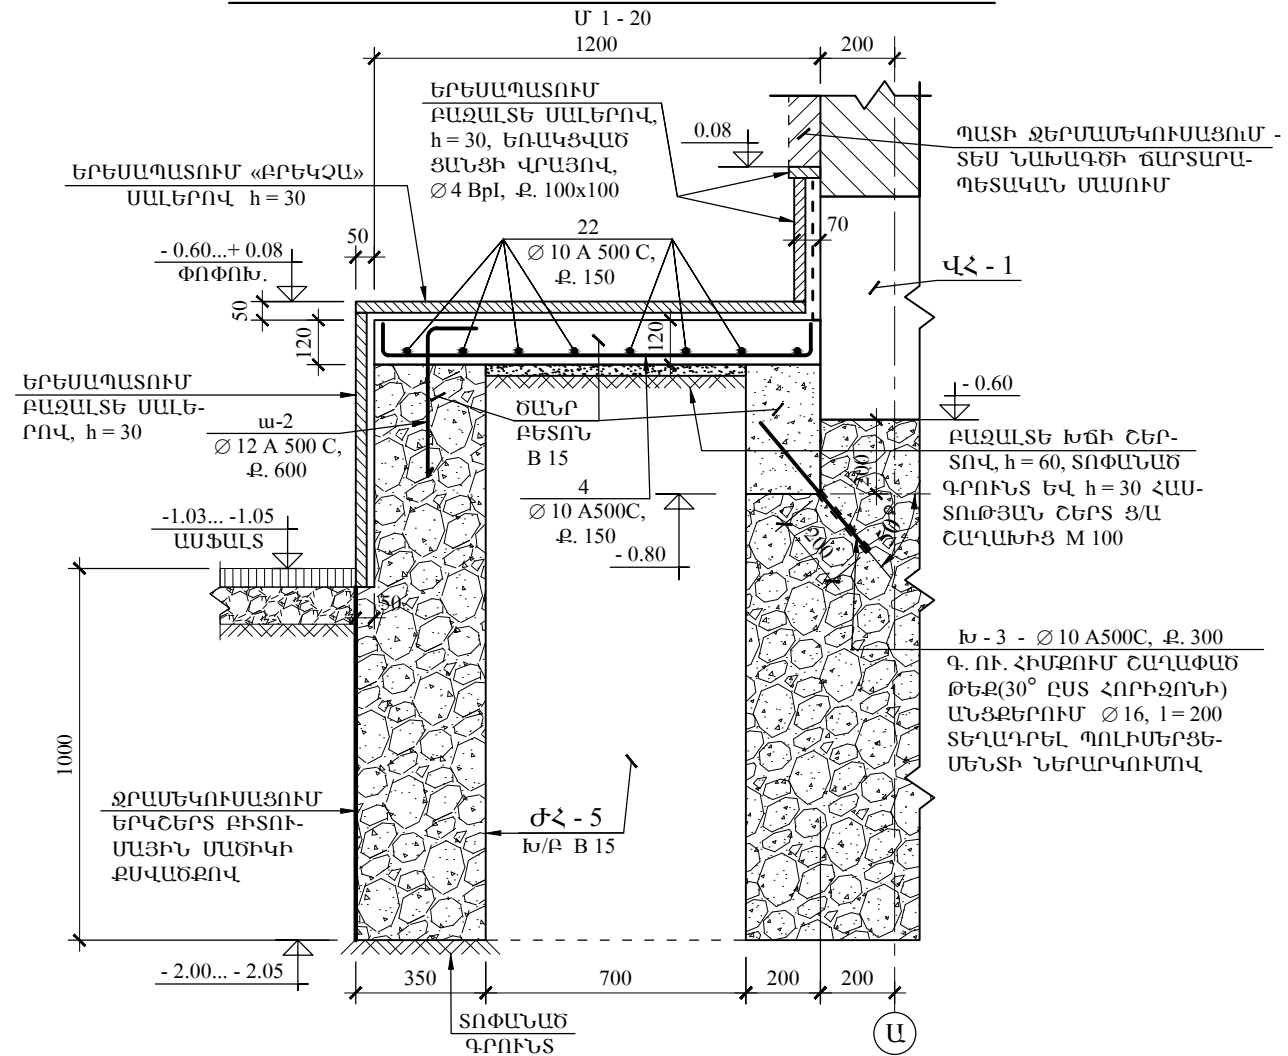

ԹՈՒ - 1 ԹԵՔՈՒՂՈՒ ԼԱՅՆԱԿԱՆ ԿՏՐՎԱԾՔ - 1

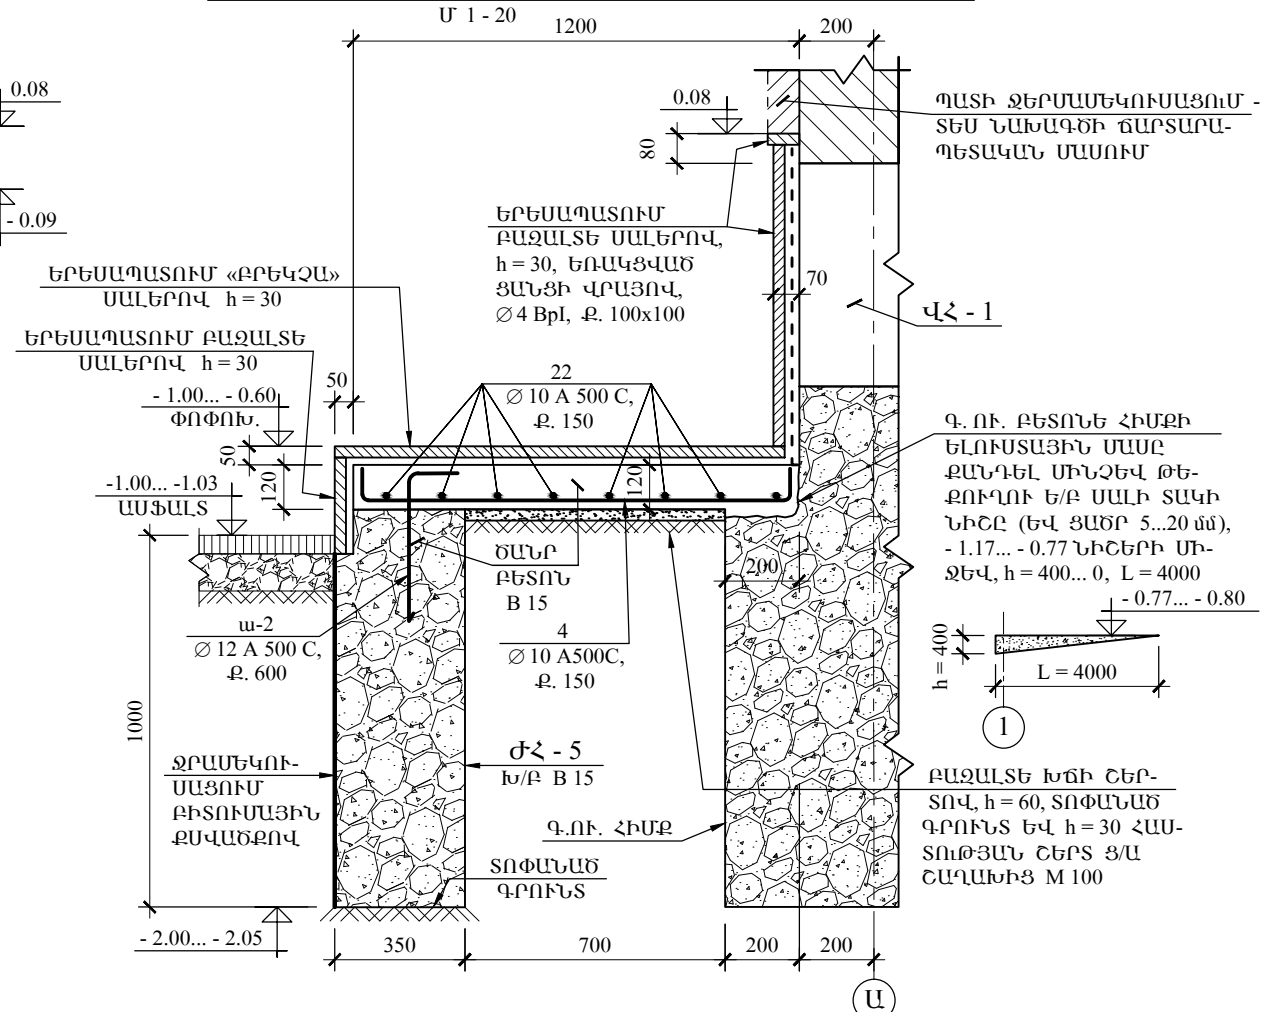

ԹՈՒ - 1 ԹԵՔՈՒՂՈՒ ԼԱՅՆԱԿԱՆ ԿՏՐՎԱԾՔ - 3

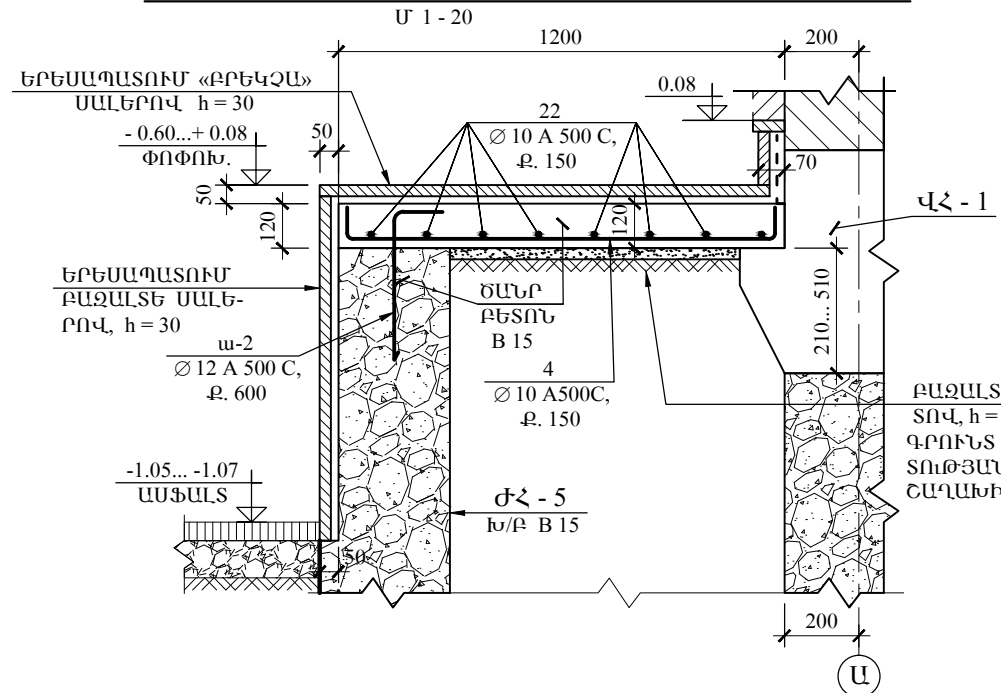

	ԼՈՌՈՒՄ ՄԱՐԶԻ ԳՅՈՒՆԼԱԳԱՐԱԿ ԳՅՈՒՂԻ ՄԱՆԿԱՊԱՐՏԵՋԻ ՇԵՐԻ ԿԱՌՈՒՅՈՒՄ				
	ՏՆՕՐԵՆ	Ո. ՄԱՆԱՍՅԱՆ		ԿՈՆՍՏՐՈՒԿՑԻԱՆԵՐ	ՓՈՒԼ
	Ն.Գ.Կ.	Ս. ԱԹՈՅԱՆ		ԹՎԱԿԱՆ	Ա.Ն.
				ԹԵՐԹԵՐ	2016
«ԳԼՈՍՍԱ» ԱԿ			ԹՈՒ - 1 ԹԵՔՈՒՂՈՒ ԿՏՐՎԱԾՔՆԵՐ	ԹԵՐԹ	ՇԿ - 16