



ՏԱՆԻՔԻ ԿՐՈՂ ՏԱՐԲԵՐԻ ՀԱՏԱԿԱԳԻԾ

Մ 1 - 200

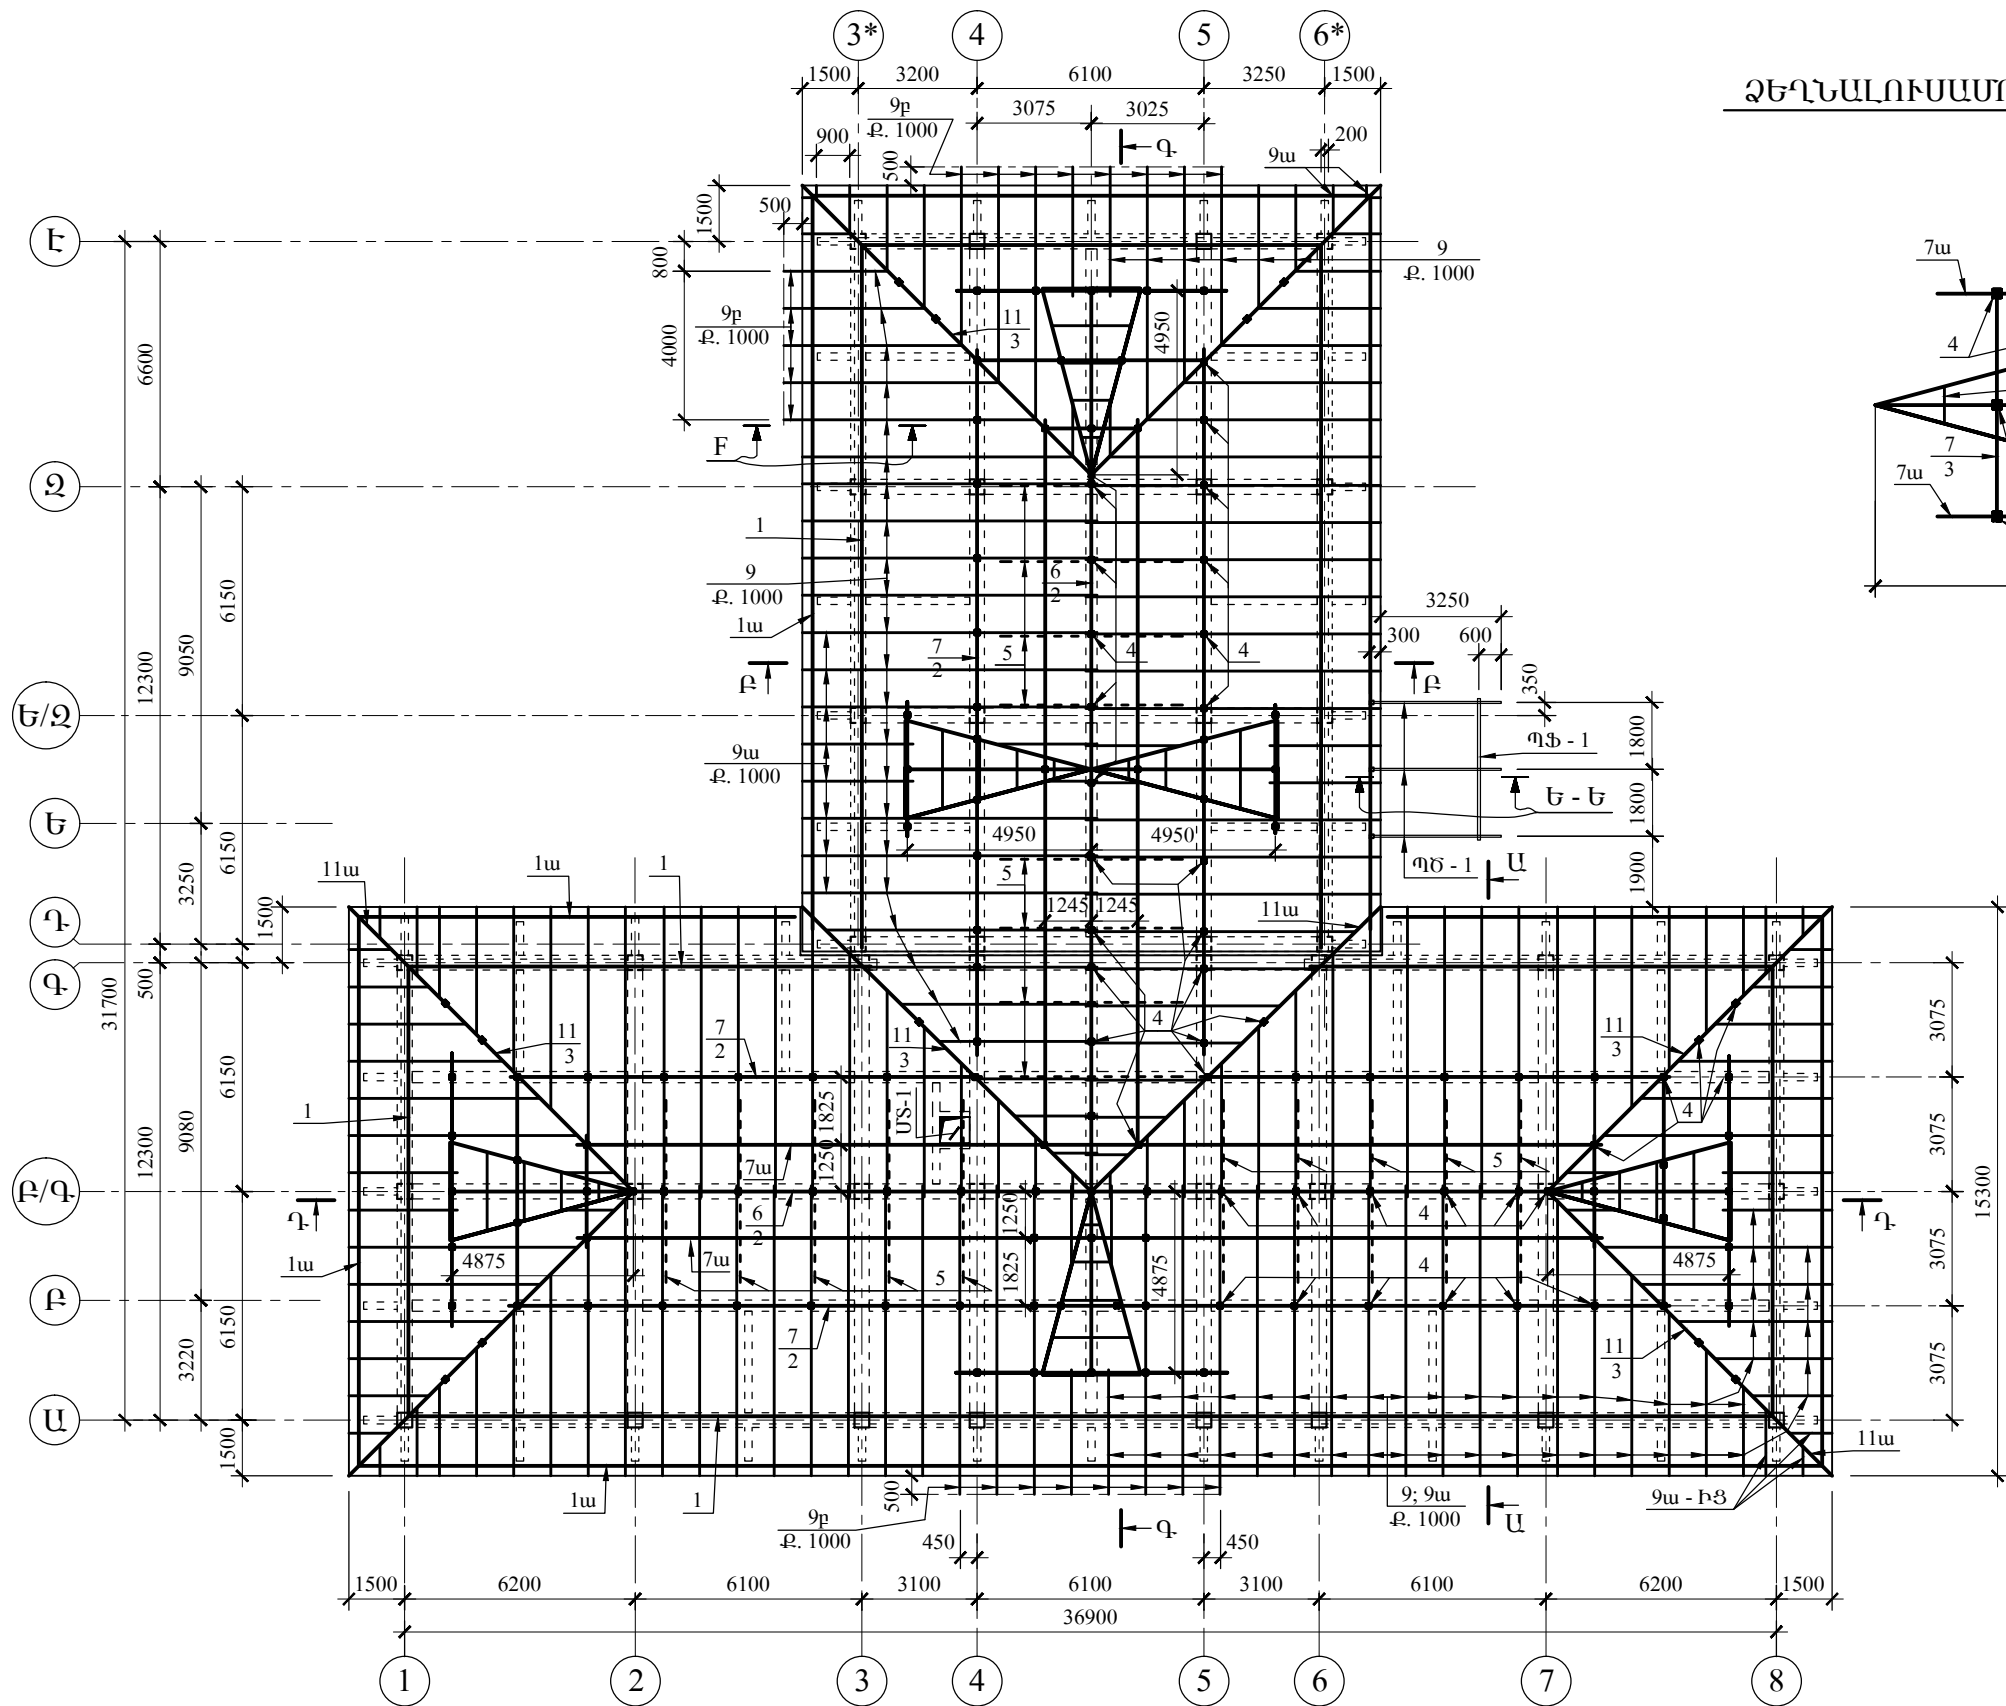

ՁԵՂՆԱԼՈՒՄԱՍՈՒՏԻ ՏԱՐԲԵՐԻ ԴԻՐՔԱՎՈՐՈՒՄ

Մ 1 - 100

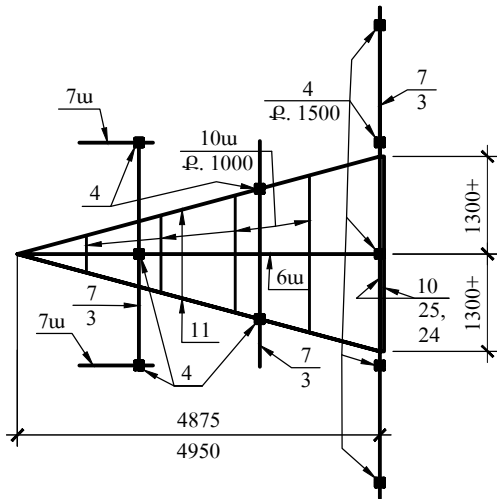

«ՎԼՈՍՄԱ» ԱԿ

ԼՈՌՈՒՄԻ ՄԱՐԶԻ ԳՅՈՒՆԱԳԱՐԱԿ ԳՅՈՒՂԻ ՄԱՆԿԱՊԱՐՏԵՋԻ ՇԵՆՔԻ ԿԱՌՈՒՅՈՒՄ					
ՏՆՕՐԵՆ	Ռ. ՄԱՆԱՍՅԱՆ	Տ Ա Ն Ի Ք		ՓՈՒԼ	Ա.Ն.
Ն.Գ.Կ.	Ս. ԱԹՈՅԱՆ			ԹՎԱԿԱՆ	2016
		ՏԱՆԻՔԻ ՓԱՅՏԵ ԿՐՈՂ ՏԱՐԲԵՐԻ ՀԱՏԱԿԱԳԻԾ		ԹԵՐԹԵՐ	
				ԹԵՐԹ	ՇԿ - 34