



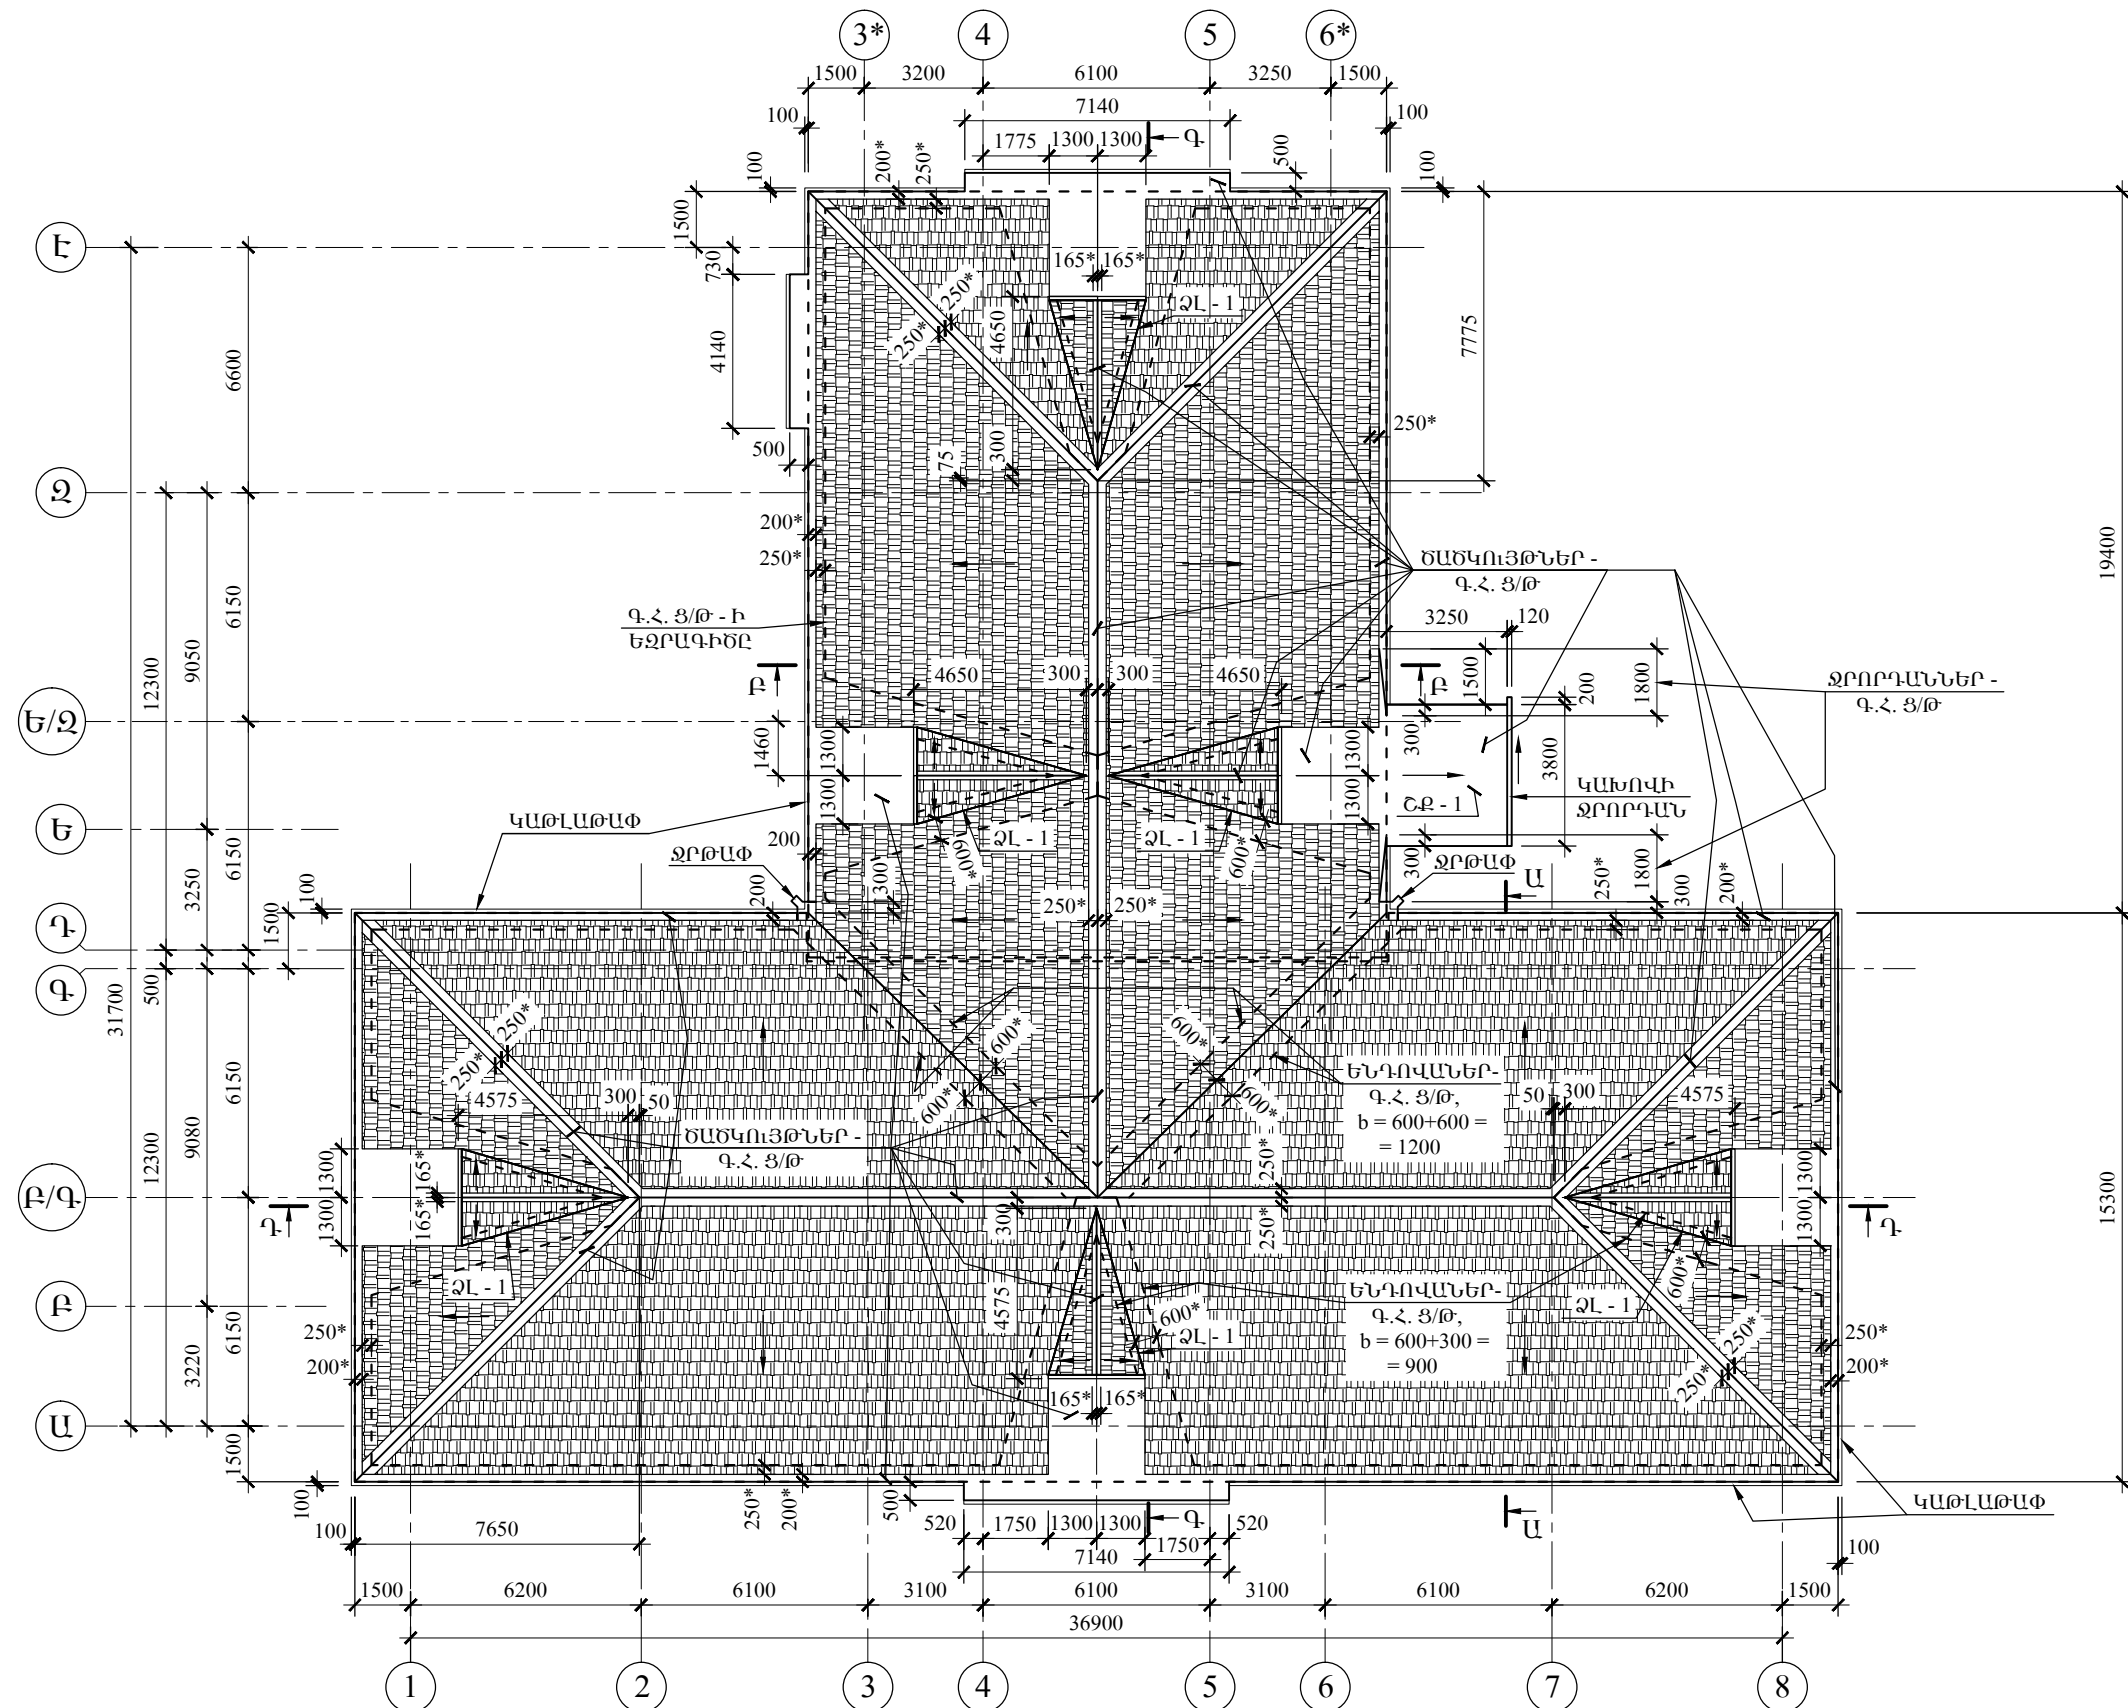

ՄԵՏԱՂԱԿՂՄԻՆԴՐԵ ՏԱՆԻՔԻ ՀԱՏԱԿԱԳԻԾ
Մ 1 - 200

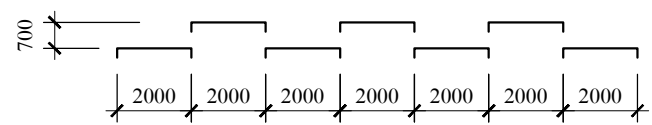

Ձև - 1 ՁԱՆԴԳԵԼԻՉՆԵՐԻ ԴԱՍԱՎՈՐՈՒԹՅԱՆ ՁԵՎԸ
(ՏԱՆԻՔԻ ԲՈԼՈՐ ԼԱՆՁԵՐԻ ՄԵՋՏԵՂՈՒՄ)
Մ 1 - 200



	ԼՈՌՈՒ ՄԱՐԶԻ ԳՅՈՒԼԱԳԱՐԱԿ ԳՅՈՒՂԻ ՄԱՆԿԱՊԱՐՏԵՋԻ ՇԵՆՔԻ ԿԱՌՈՒՅՈՒՄ						
	ՏՆՕՐԵՆ	Ռ. ՄԱՆԱՍՅԱՆ		Տ Ա Ն Ի Ք		ՓՈՒԼ	Ա.Ն.
	Ն.Գ.Կ.	Ս. ԱԹՈՅԱՆ		ՄԵՏԱՂԱԿՂՄԻՆԴՐԵ ԵՎ ՄԱՍՍԱՐԻ ՀԱՐԹ ԹԻԹԵՂԻՅ ՏԱՆԻՔԱԾԱՐԱԿԻ ՀԱՏԱԿԱԳԻԾ		ԹՎԱԿԱՆ	2016
						ԹԵՐԹԵՐ	
	«ԳԼՈՍՍԱ» ԱԿ					ԹԵՐԹ	ՇԿ - 35