

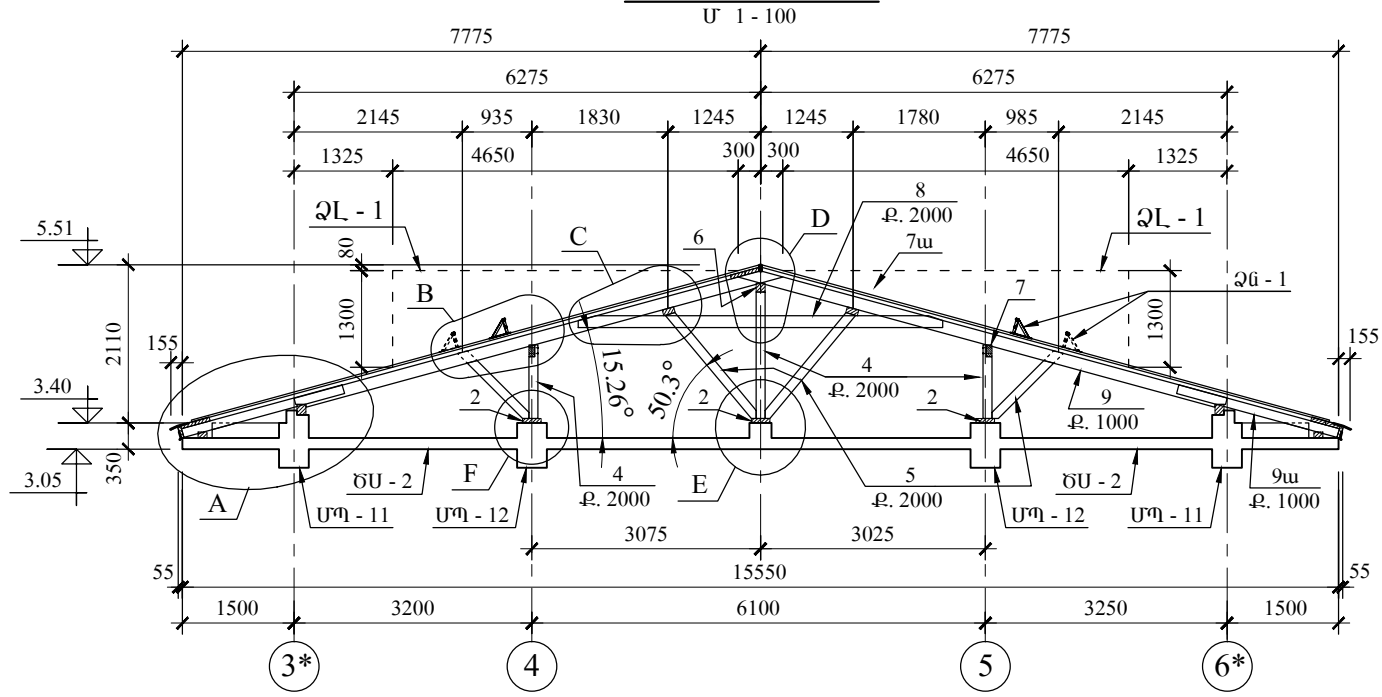


ԿՏՐՎ. Ա - Ա


ԿՏՐՎ. Բ - Բ

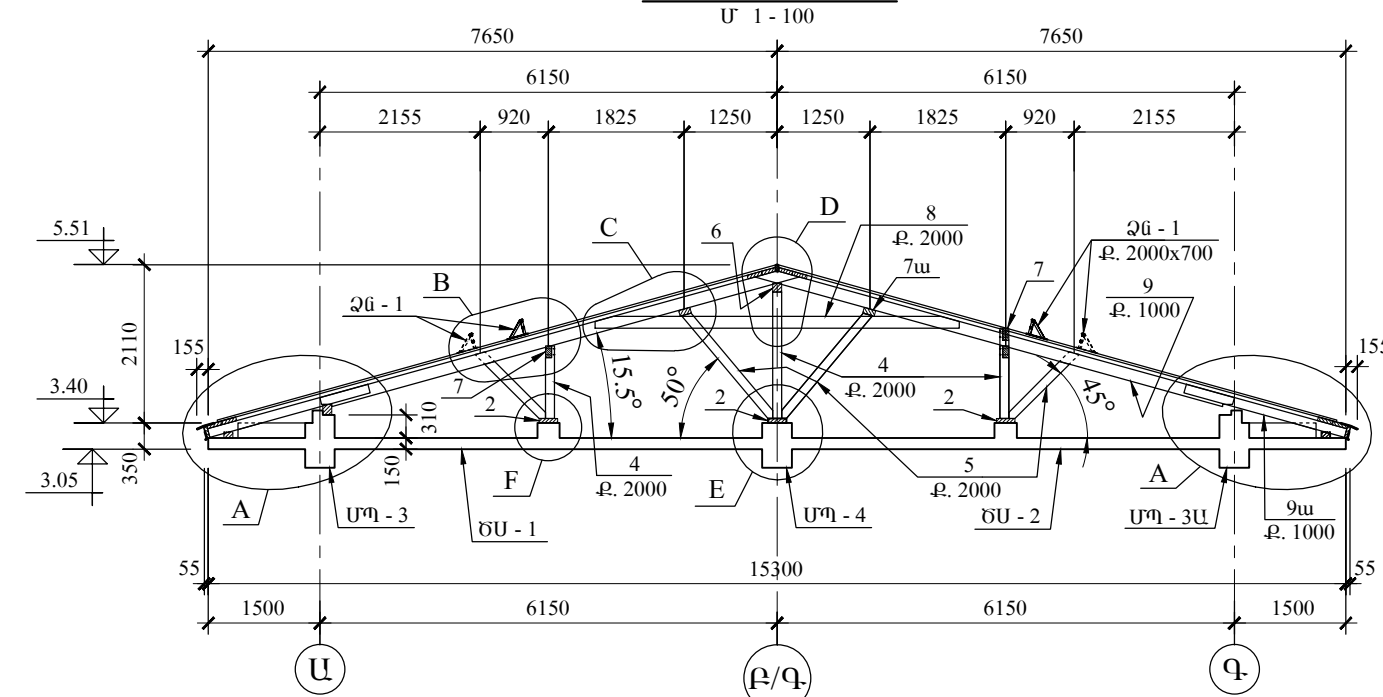


ԿՏՐՎ. Գ - Գ

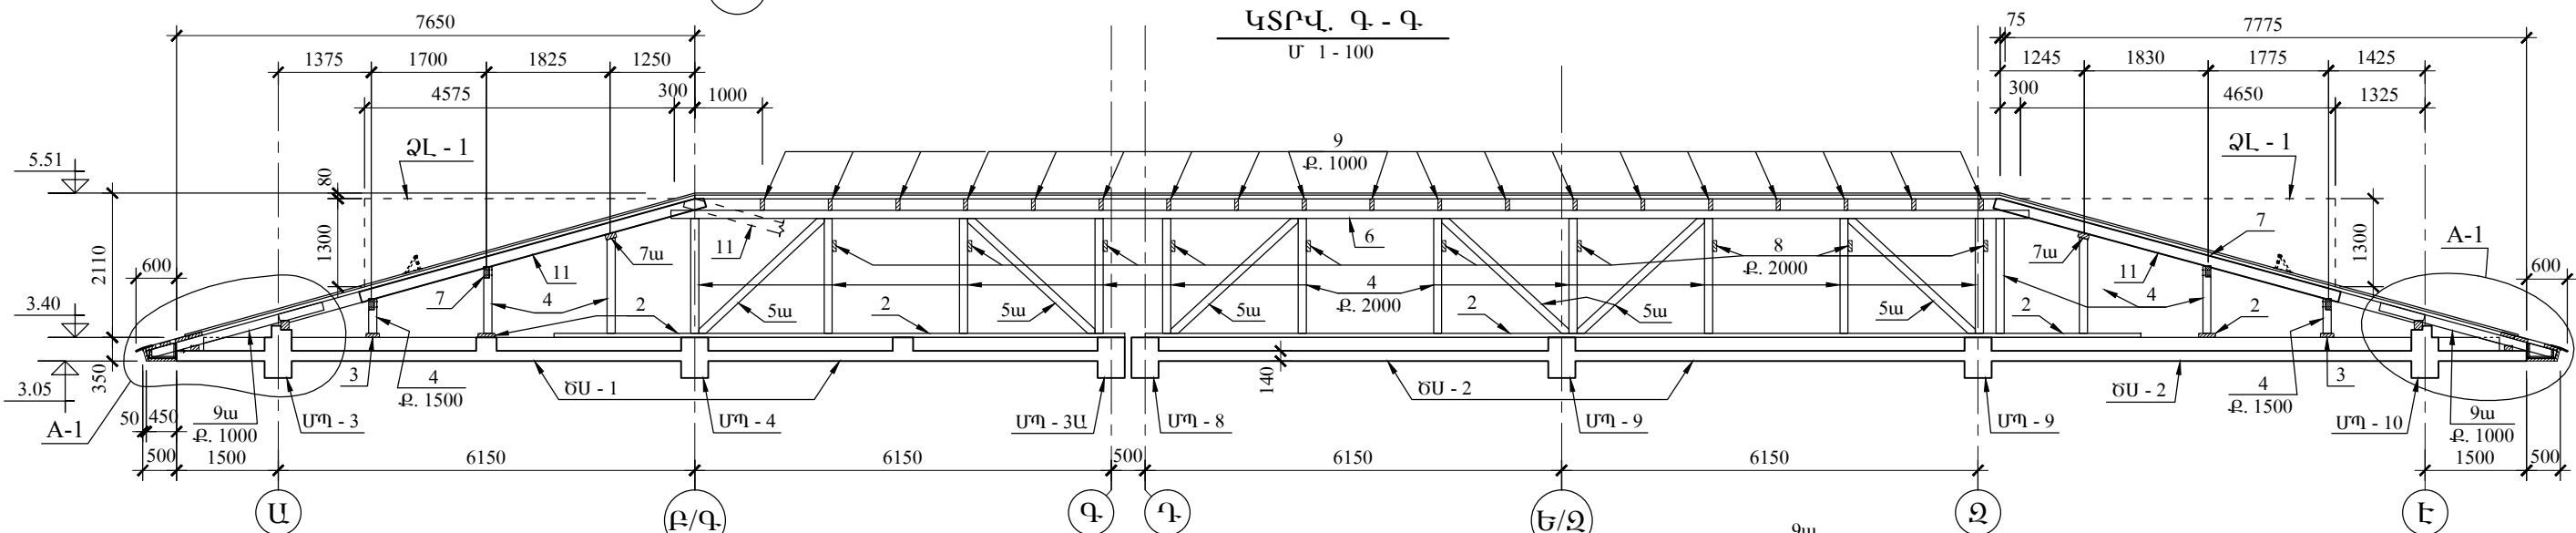

ԿՏՐՎ. Դ - Դ

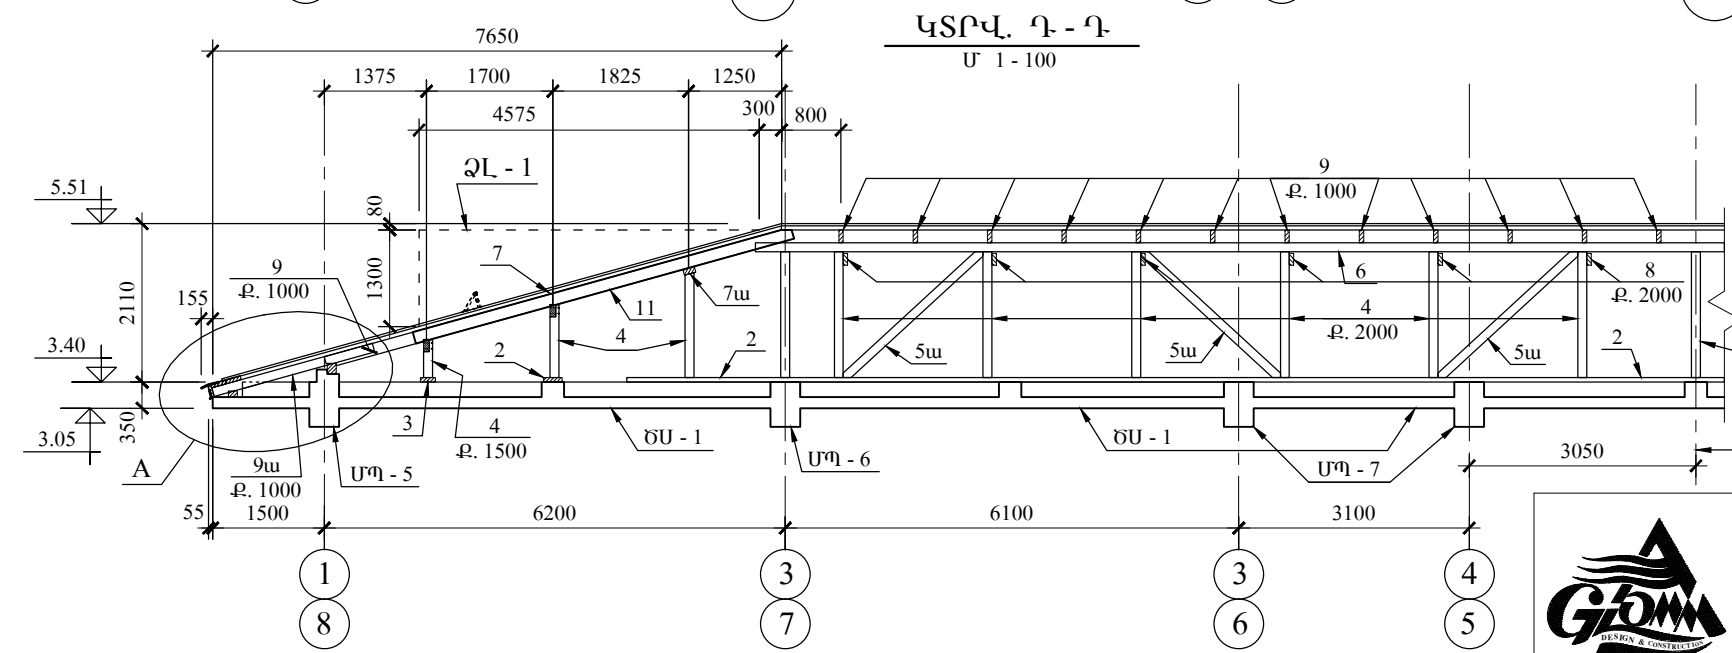


ԿՏՐՎ. Ե - Ե (ՇՔ - 1)

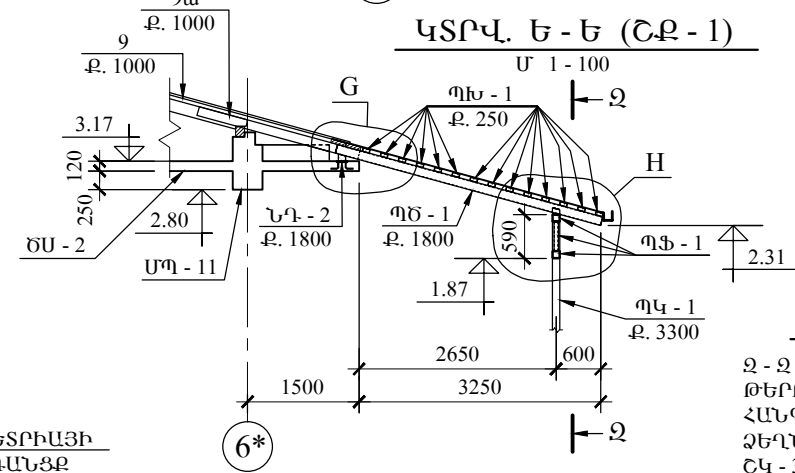

ԾԱՆՈԹ - Ն  
Ձ - Ձ ԿՏՐՎԱԾՔԸ ՏԵՍ ԸԿ - 38  
ԹԵՐԹԻ ՎՐԱ, ԻՍԿ «Ա»...«Ի»  
ՀԱՆԳՈՒՅՑՆԵՐԸ ԵՎ ՁԼ - 1  
ՁԵՂՆԱԼՈՒՄԱՄԻՏԸ - ԸԿ - 37,  
ԸԿ - 39 ԹԵՐԹԵՐԻ ՎՐԱ



«ԳԼՈՍՍԱ» ԱԿ

 ԼՈՒՈՒՄԻ ՄԱՐԶԻ ԳՅՈՒՆԱԳԱՐԱԿ ԳՅՈՒՂԻ ՄԱՆԿԱԳԱՐՏԵՋԻ ԸՆԴՈՒՅՑՈՒՄ						
ՏՆՕՐԵՆ	Ռ. ՄԱՆԱՍՅԱՆ		Տ Ա Ն Ի Ք	ՓՈՒԼ	Ա.Ն.	
Ն.Գ.Կ.	Ս. ԱԹՈՅԱՆ			ԹԱԿԱՆ	2016	
				ԹԵՐԹԵՐ		
				ԹԵՐԹ	ԸԿ - 36	