



ՅՊ - 1 ՅԱՆԿԱՊԱՏԻ ՀՈՐԻՋՈՆԱԿԱՆ ՄԱՍԻ ՖՐԱԳՄԵՆՏ

Մ 1 - 20

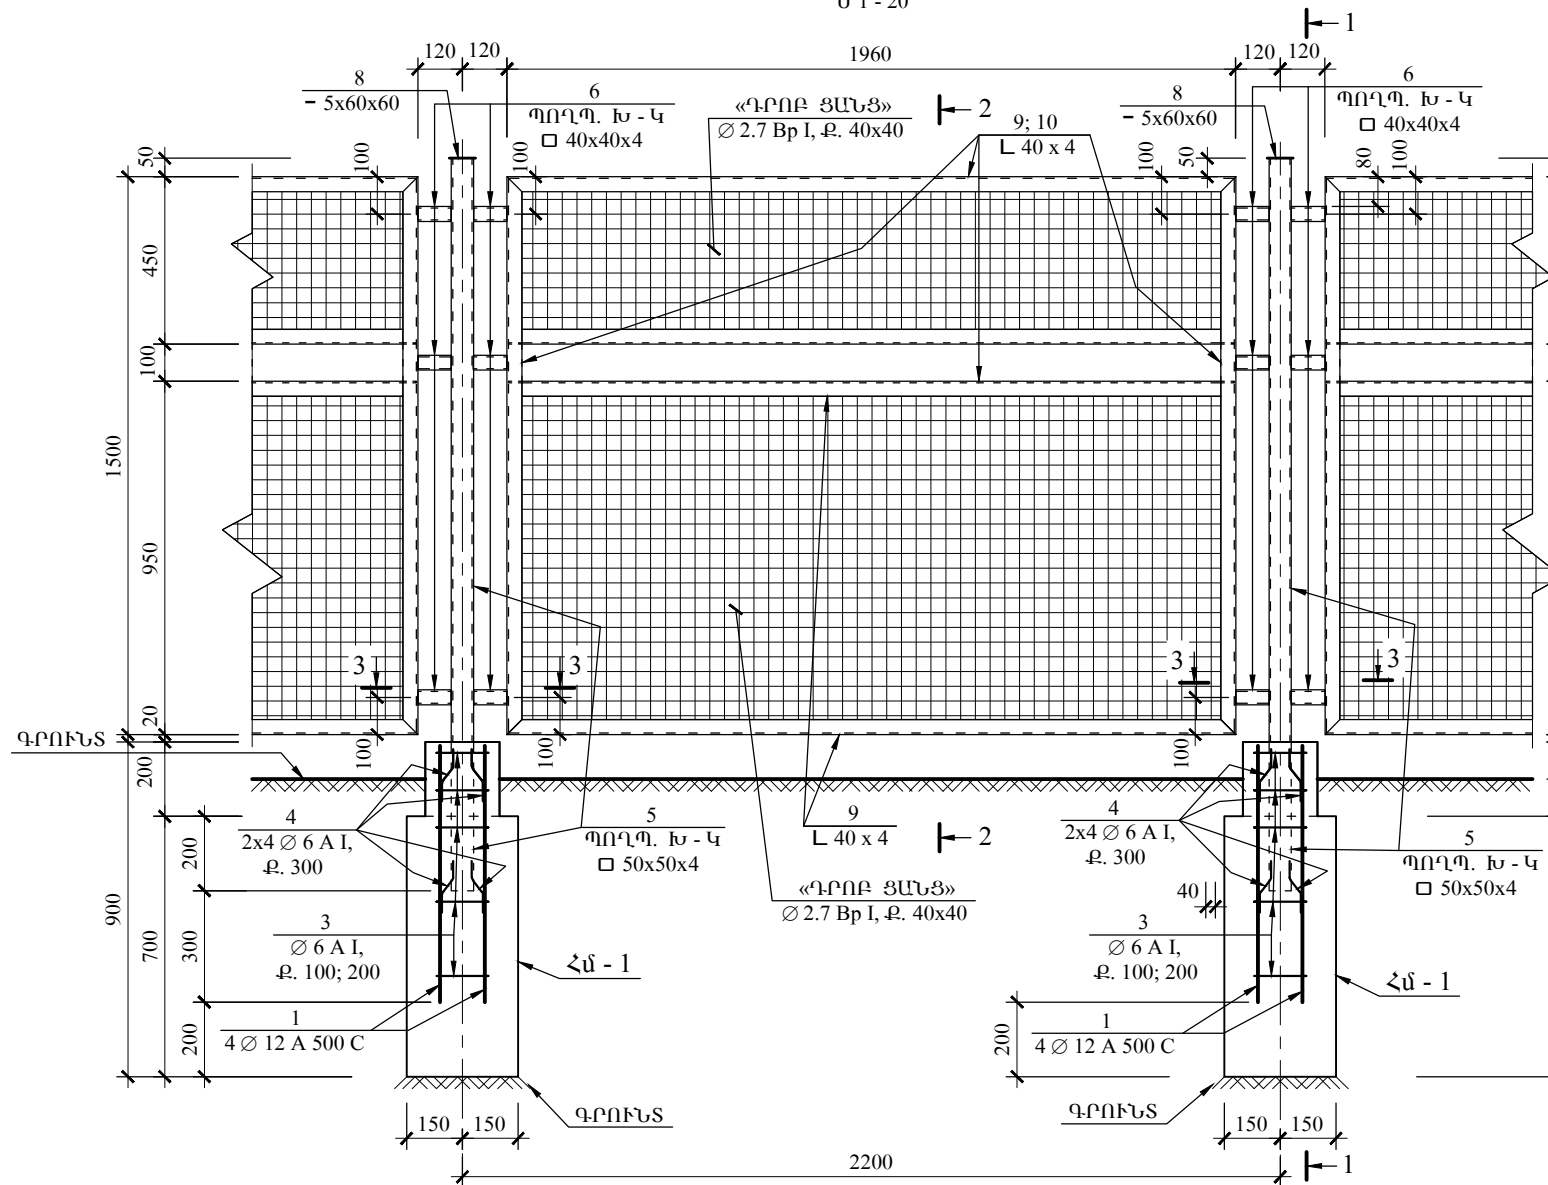


ԿՏՐՎ. 1 - 1

Մ 1 - 20

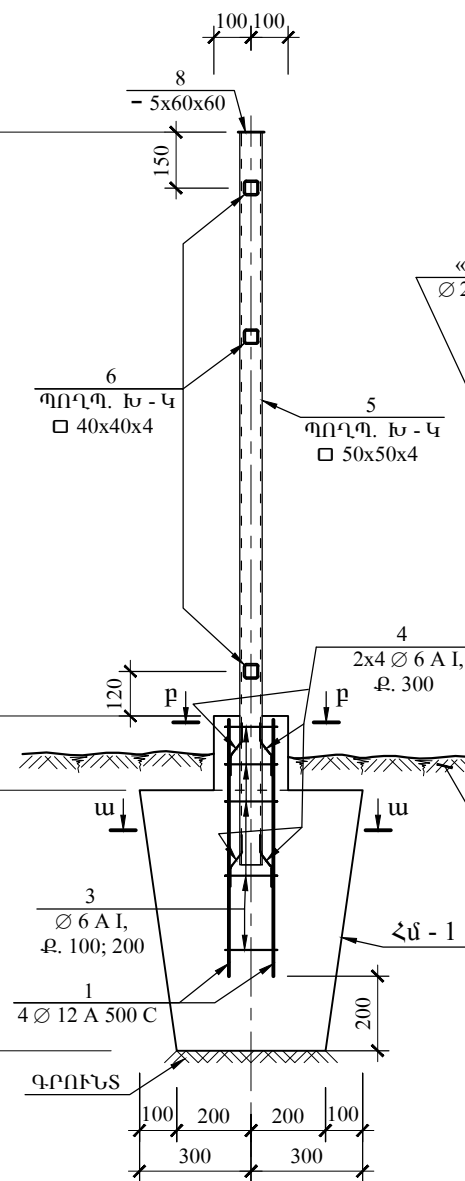


ԿՏՐՎ. 2 - 2

Մ 1 - 20

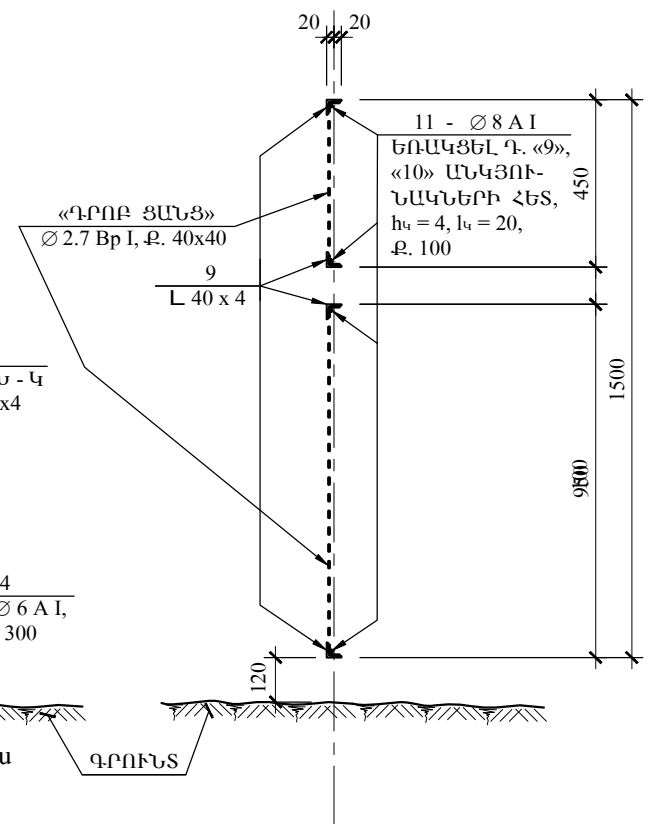


ա - ա

Մ 1 - 20

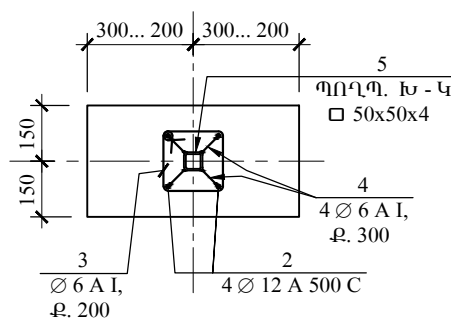


բ - բ

Մ 1 - 20

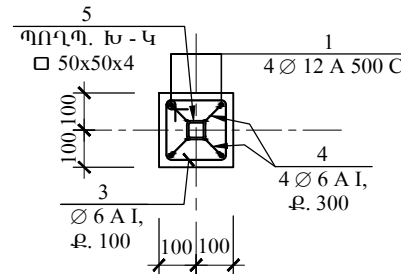

ԿՏՐՎ. 3 - 3

Մ 1 - 5

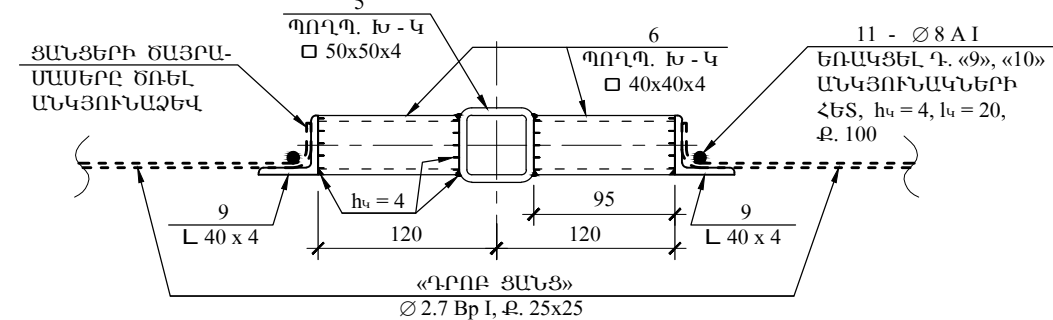

ԾԱՆՈԹ - Ն

«2» ԵՎ «7» ԴԻՐՔԵՐԸ ԲԱՅՄԱՎԱԾ ԵՆ



«ԳԼՈՍՄԱ» ԱԿ

ԼՈՌՈՒՄԻ ՄԱՐԶԻ ԳՅՈՒՆԱԳԱՐԱԿ ԳՅՈՒՂԻ ՄԱՆԿԱՊԱՐՏԵՋԻ ՇԵՆՔԻ ԿԱՌՈՒՅՈՒՄ				
ՏՆՕՐԵՆ	Ռ. ՄԱՆԱՍՅԱՆ		ՏԱՐԱԾՔԻ ՅԱՆԿԱՊԱՏՈՒՄ	ՓՈՒԼ
Ն.Գ.Կ.	Ս. ԱԹՈՅԱՆ		ՅՊ - 1 ՅԱՆԿԱՊԱՏԻ ՀՈՐԻՋՈՆԱԿԱՆ ՄԱՍԻ ՖՐԱԳՄԵՆՏ, ԿՏՐՎԱԾՔՆԵՐ	Ա.Ն.
				ԹՎԱԿԱՆ
				ԹԵՐԹԵՐ
				ԹԵՐԹ
				ՇԿ - 42