



# ՅՊ - 1 ՅԱՆԿԱՊԱՏԻ ԹԵՔ ՄԱՍԻ ՖՐԱԳՄԵՆՏ

Մ 1 - 20

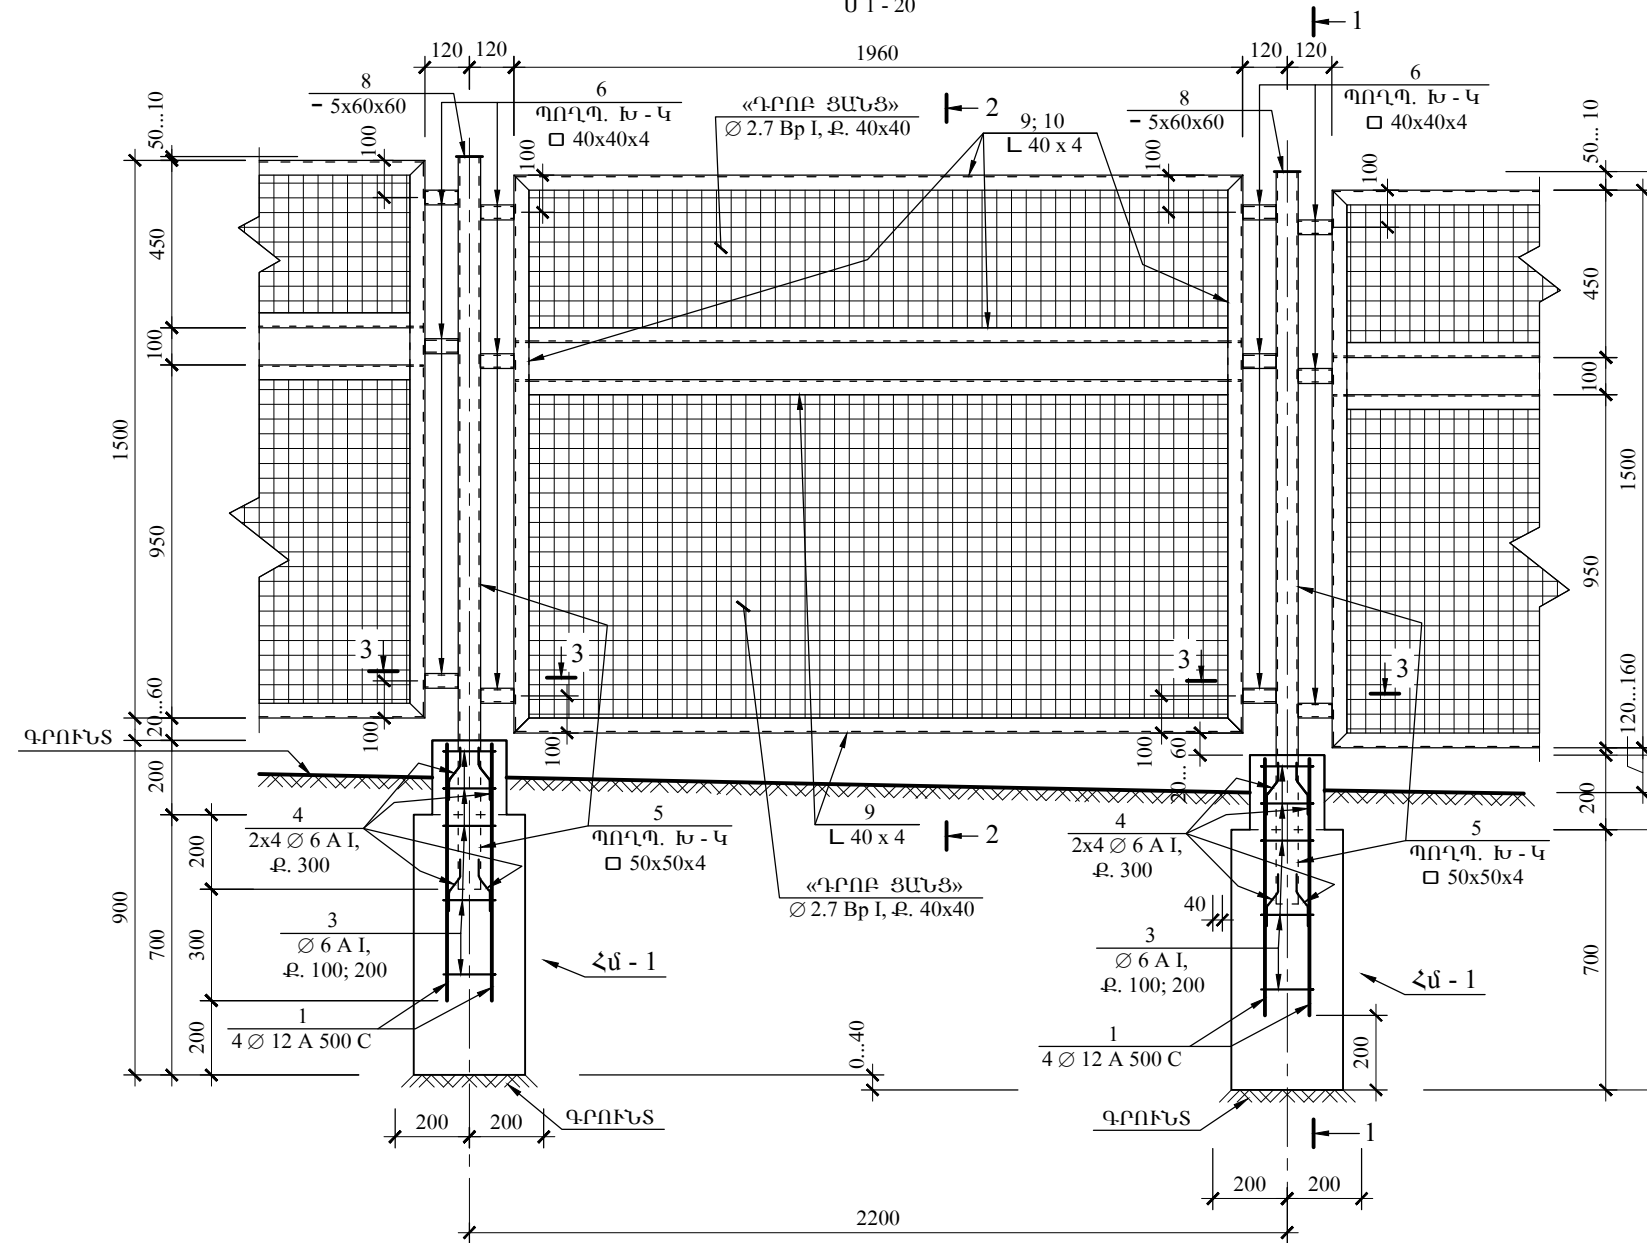


## ԿՏՐՎ. 1 - 1

Մ 1 - 20

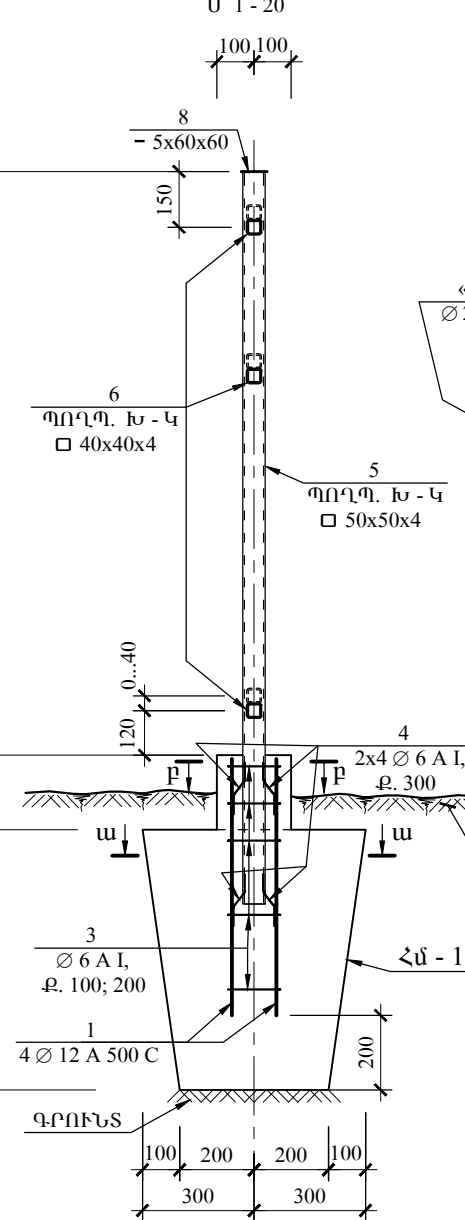

## ԿՏՐՎ. 2 - 2

Մ 1 - 20

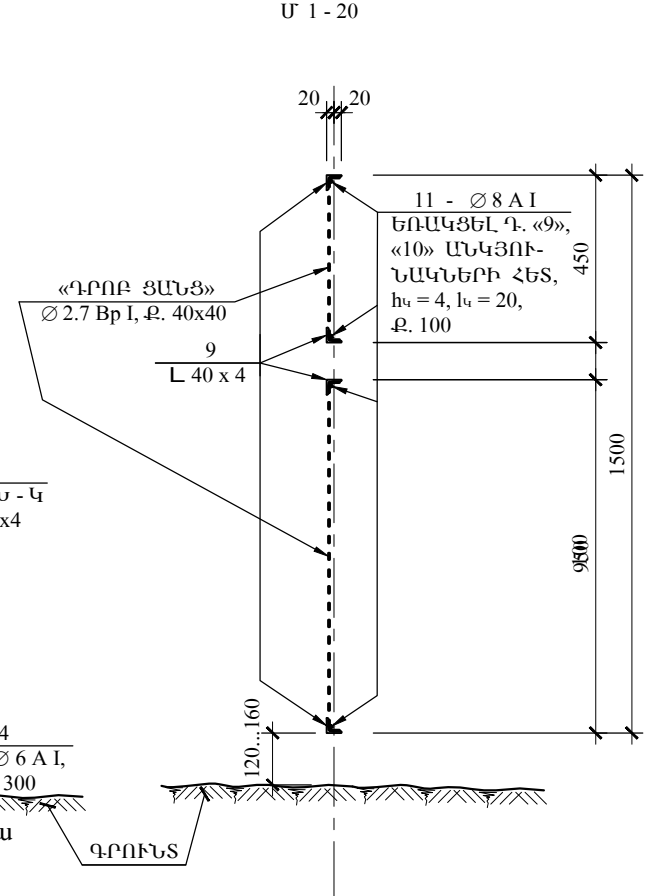

## ԾԱՆՈԹ - Ն

- 3 - 3, ա - ա, բ - բ ԿՏՐՎԱԾՔՆԵՐԸ ՏԵՍ ՇԿ - 42 ԹԵՐԹԻ ՎՐԱ.
- ՅՊ - 1 ՅԱՆԿԱՊԱՏԻ ՆՅՈՒԹԵՐԻ ՄԱՍՆԱԳԻՐԸ ԵՎ ԸՆԴՀԱՆՈՒՐ ԾԱԽՍԸ ՏԵՍ ՇԿ - 46, ՇԿ - 47 ԹԵՐԹԵՐԻ ՎՐԱ.
- «2» ԵՎ «7» ԴԻՐՔԵՐԸ ԲԱՅԱՌՎԱԾ ԵՆ:



«ԳԼՈՍՍԱ» ԱԿ

ԼՈՌՈՒՄԻ ՄԱՐԶԻ ԳՅՈՒՆԱԳԱՐԱԿ ԳՅՈՒՂԻ ՄԱՆԿԱՊԱՐՏԵԶԻ ՇԵՆՔԻ ԿԱՌՈՒՅՈՒՄ					
ՏՆՕՐԵՆ	Ռ. ՄԱՆԱՍՅԱՆ		ՏԱՐԱԾՔԻ ՅԱՆԿԱՊԱՏՈՒՄ	ՓՈՒԼ	Ա.Ն.
Ն.Գ.Կ.	Ս. ԱԹՈՅԱՆ		ՅՊ - 1 ՅԱՆԿԱՊԱՏԻ ԹԵՔ ՄԱՍԻ ՖՐԱԳՄԵՆՏ, ԿՏՐՎԱԾՔՆԵՐ	ԹՎԱԿԱՆ	2016
				ԹԵՐԹԵՐ	
				ԹԵՐԹ	ՇԿ - 43