ՆԿՈՒՂԻ ՀԱՏԱԿԱԳԻԾ

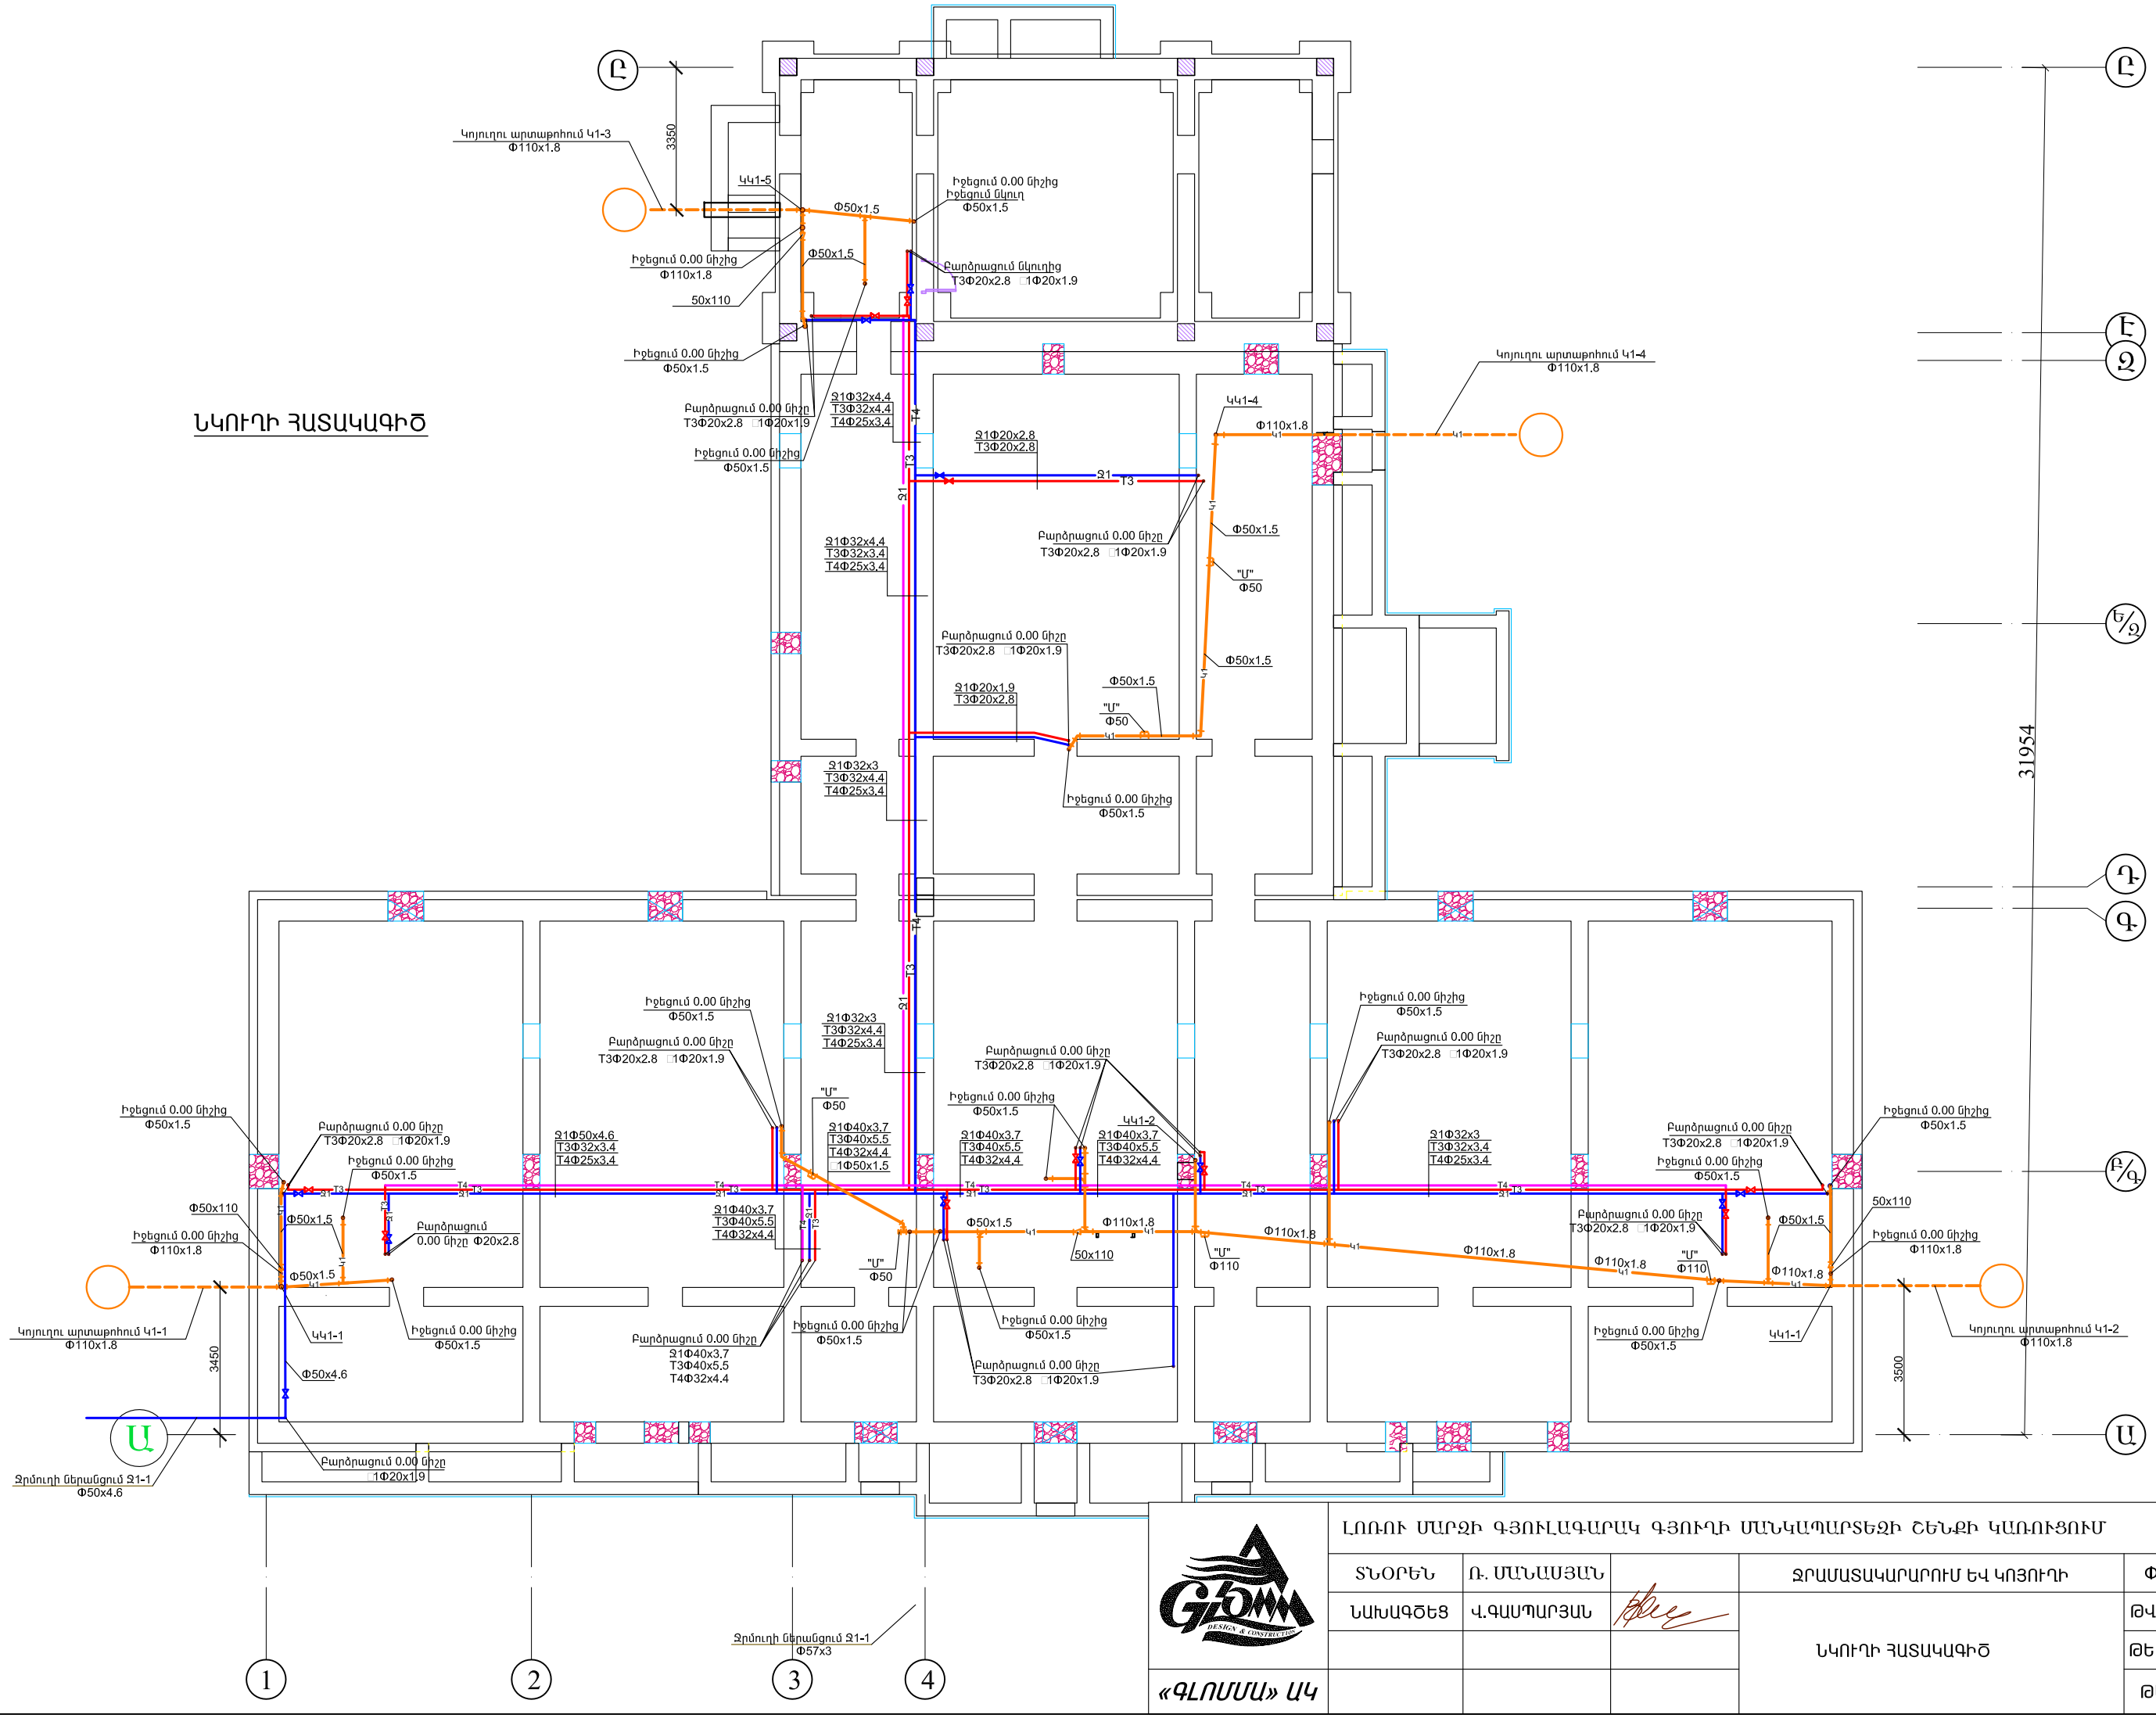

ԼՈՌՈՒ ՄԱՐԶԻ ԳՅՈՒԼԱԳԱՐԱԿ ԳՅՈՒՂԻ ՄԱՆԿԱՊԱՐՏԵԶԻ ՇԵՆՔԻ ԿԱՌՈՒՅՑՈՒՄ

ՏՆՕՐԵՆ	Ռ. ՄԱՆԱՍՅԱՆ		ՋՐԱՄԱՏԱԿԱՐԱՐՈՒՄ ԵՎ ԿՈՅՈՒՂԻ	ՓՈՒԼ	Ա.Ն.
ՆԱԽԱԳԾԵՑ	Վ.ԳԱՍՊԱՐՅԱՆ			ԹՎԱԿԱՆ	2016
			ՆԿՈՒՂԻ ՀԱՏԱԿԱԳԻԾ	ԹԵՐԹԵՐ	
				ԹԵՐԹ	ՋԿ - 2

«ԳԼՈՄՄ» ԱԿ