ԱԿՍՈՆՈՄԵՏՐԱԿԱՆ
ՍԽԵՄԱ Ջ1;Տ3;Տ4
Մ1:100

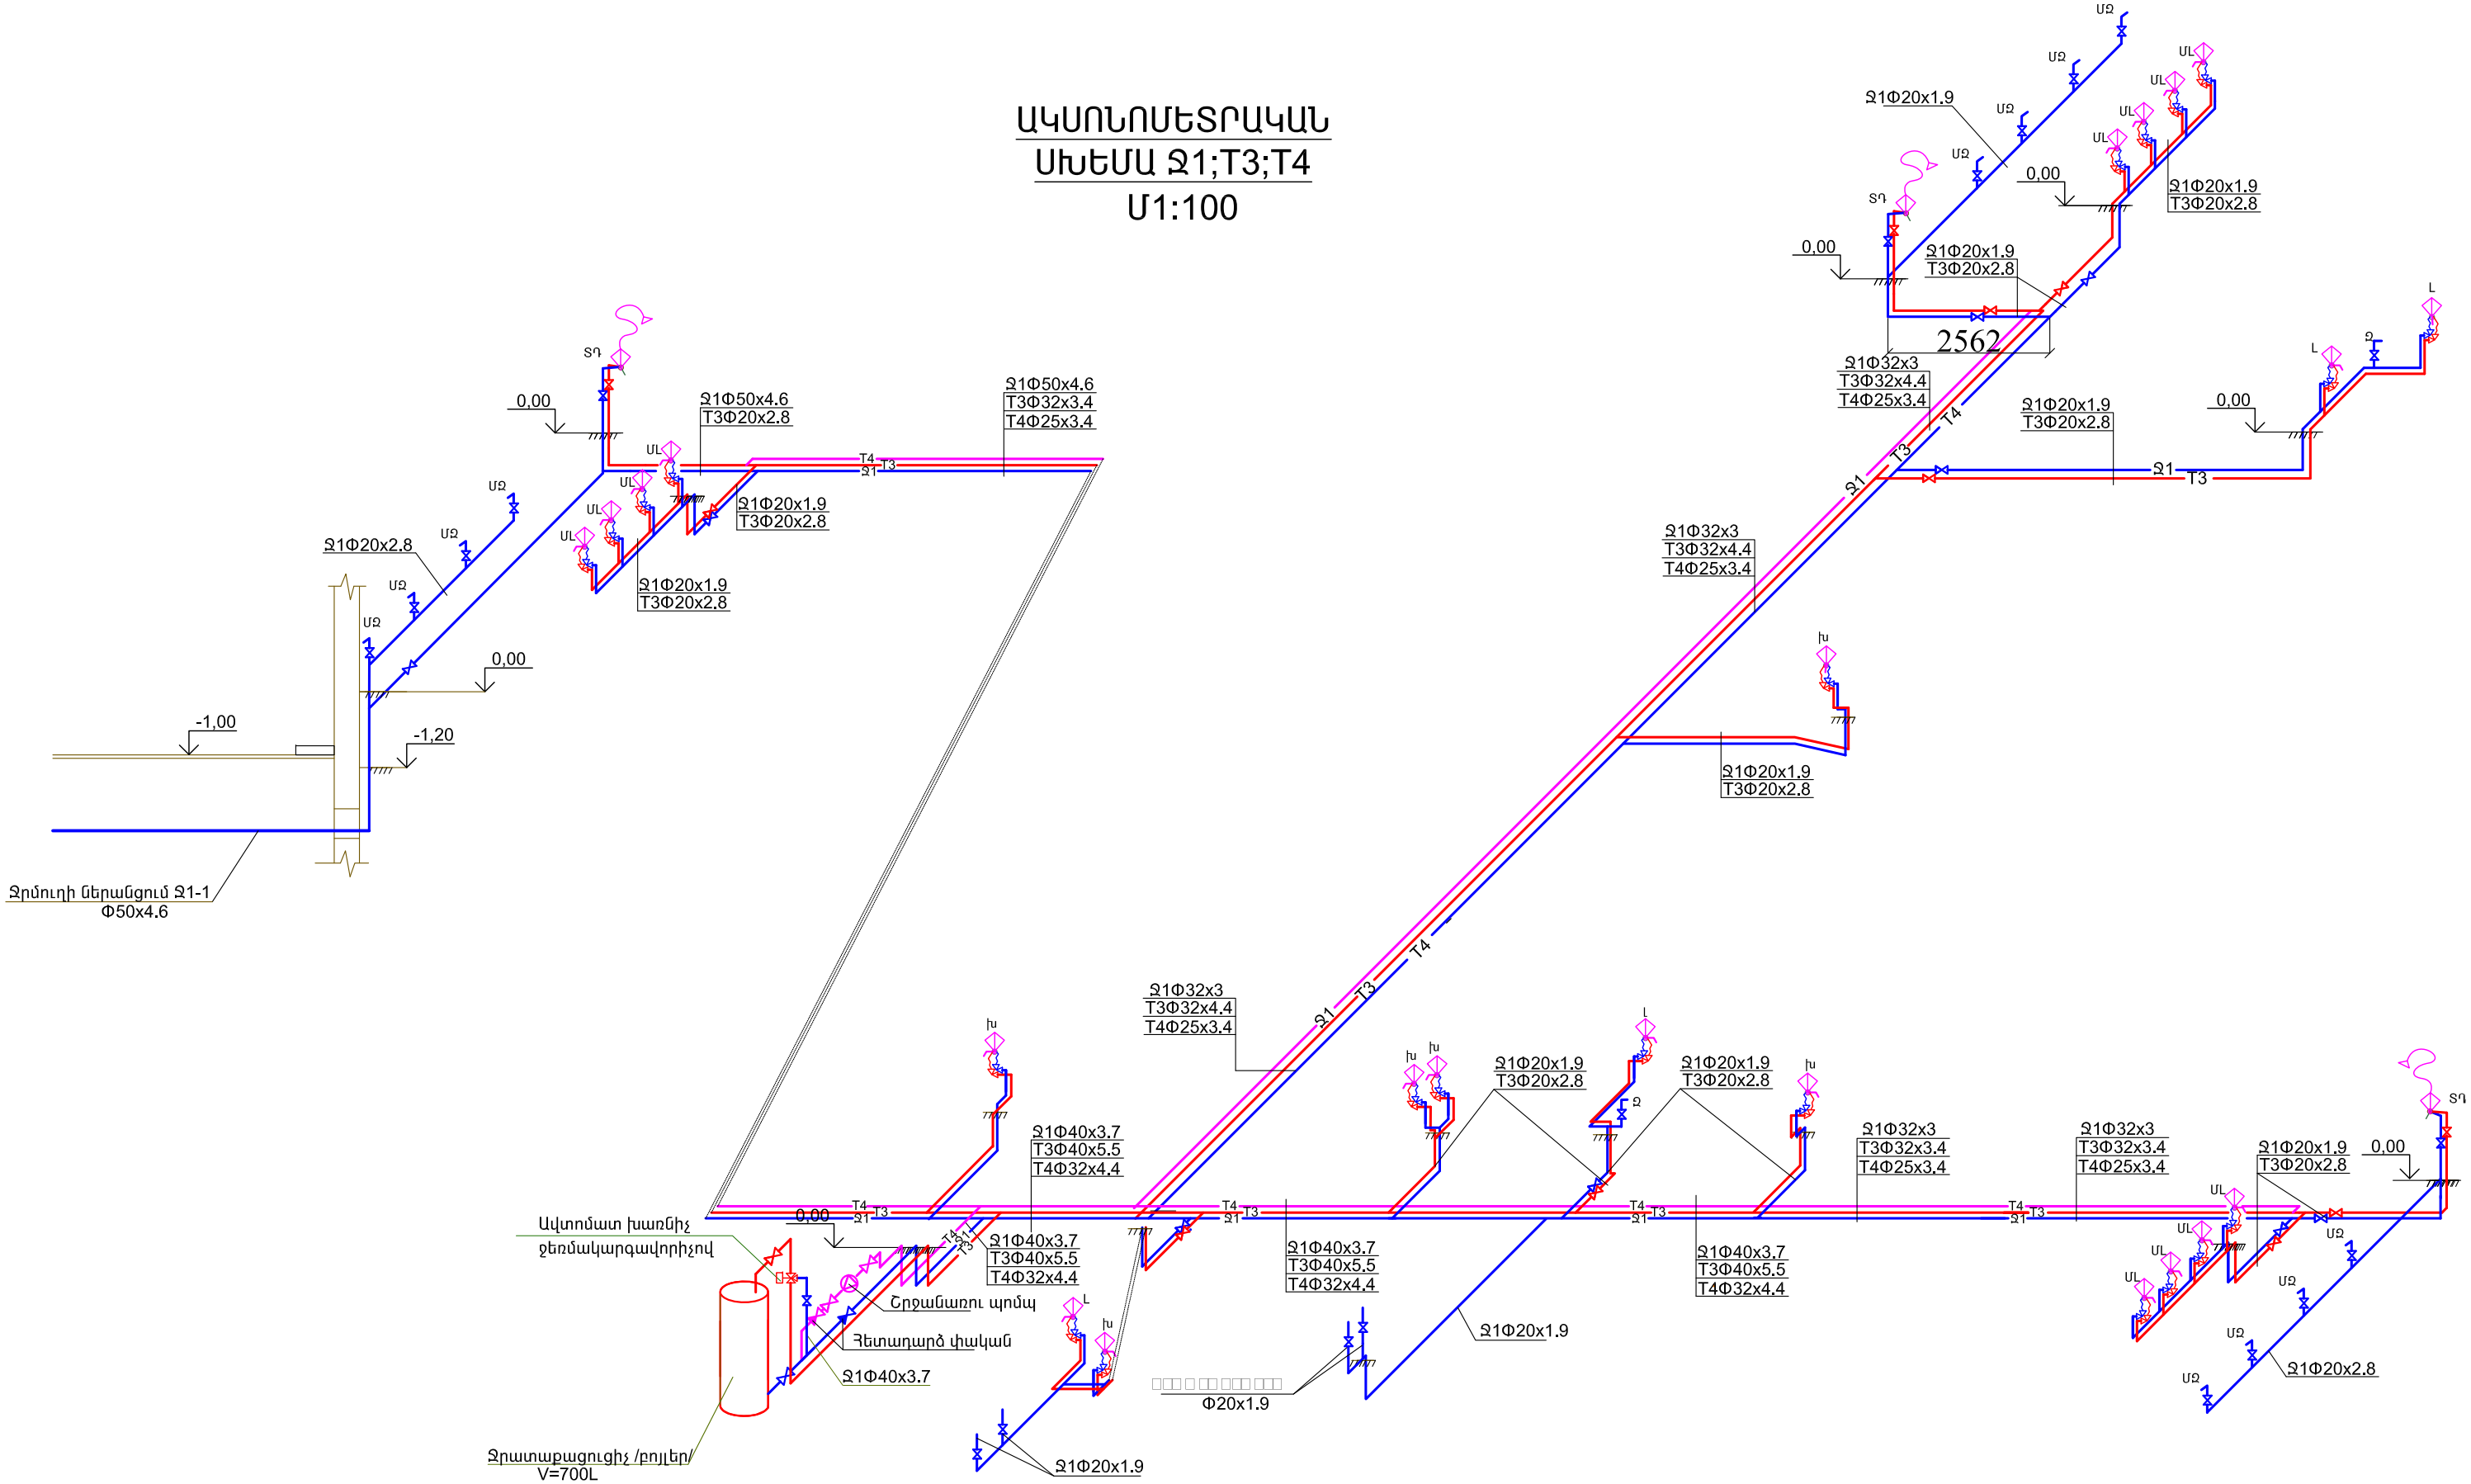

	ԼՈՌՈՒ ՄԱՐԶԻ ԳՅՈՒԼԱԳԱՐԱԿ ԳՅՈՒՂԻ ՄԱՆԿԱՊԱՐՏԵԶԻ ՇԵՆՔԻ ԿԱՌՈՒՑՈՒՄ					
	ՏՆՕՐԵՆ	Ռ. ՄԱՆԱՍՅԱՆ		ՋՐԱՄԱՏԱԿԱՐԱՐՈՒՄ ԵՎ ԿՈՅՈՒՂԻ	ՓՈՒԼ	Ա.Ն.
	ՆԱԽԱԳԾԵՑ	Վ.ԳԱՍՊԱՐՅԱՆ		ԱԿՍՈՆՈՄԵՏՐԱԿԱՆ ՍԽԵՄԱ Ջ1;Տ3;Տ4	ԹՎԱԿԱՆ	2016
					ԹԵՐԹԵՐ	
«ԳԼՈՄՄ» ԱԿ					ԹԵՐԹ	ՋԿ - 8