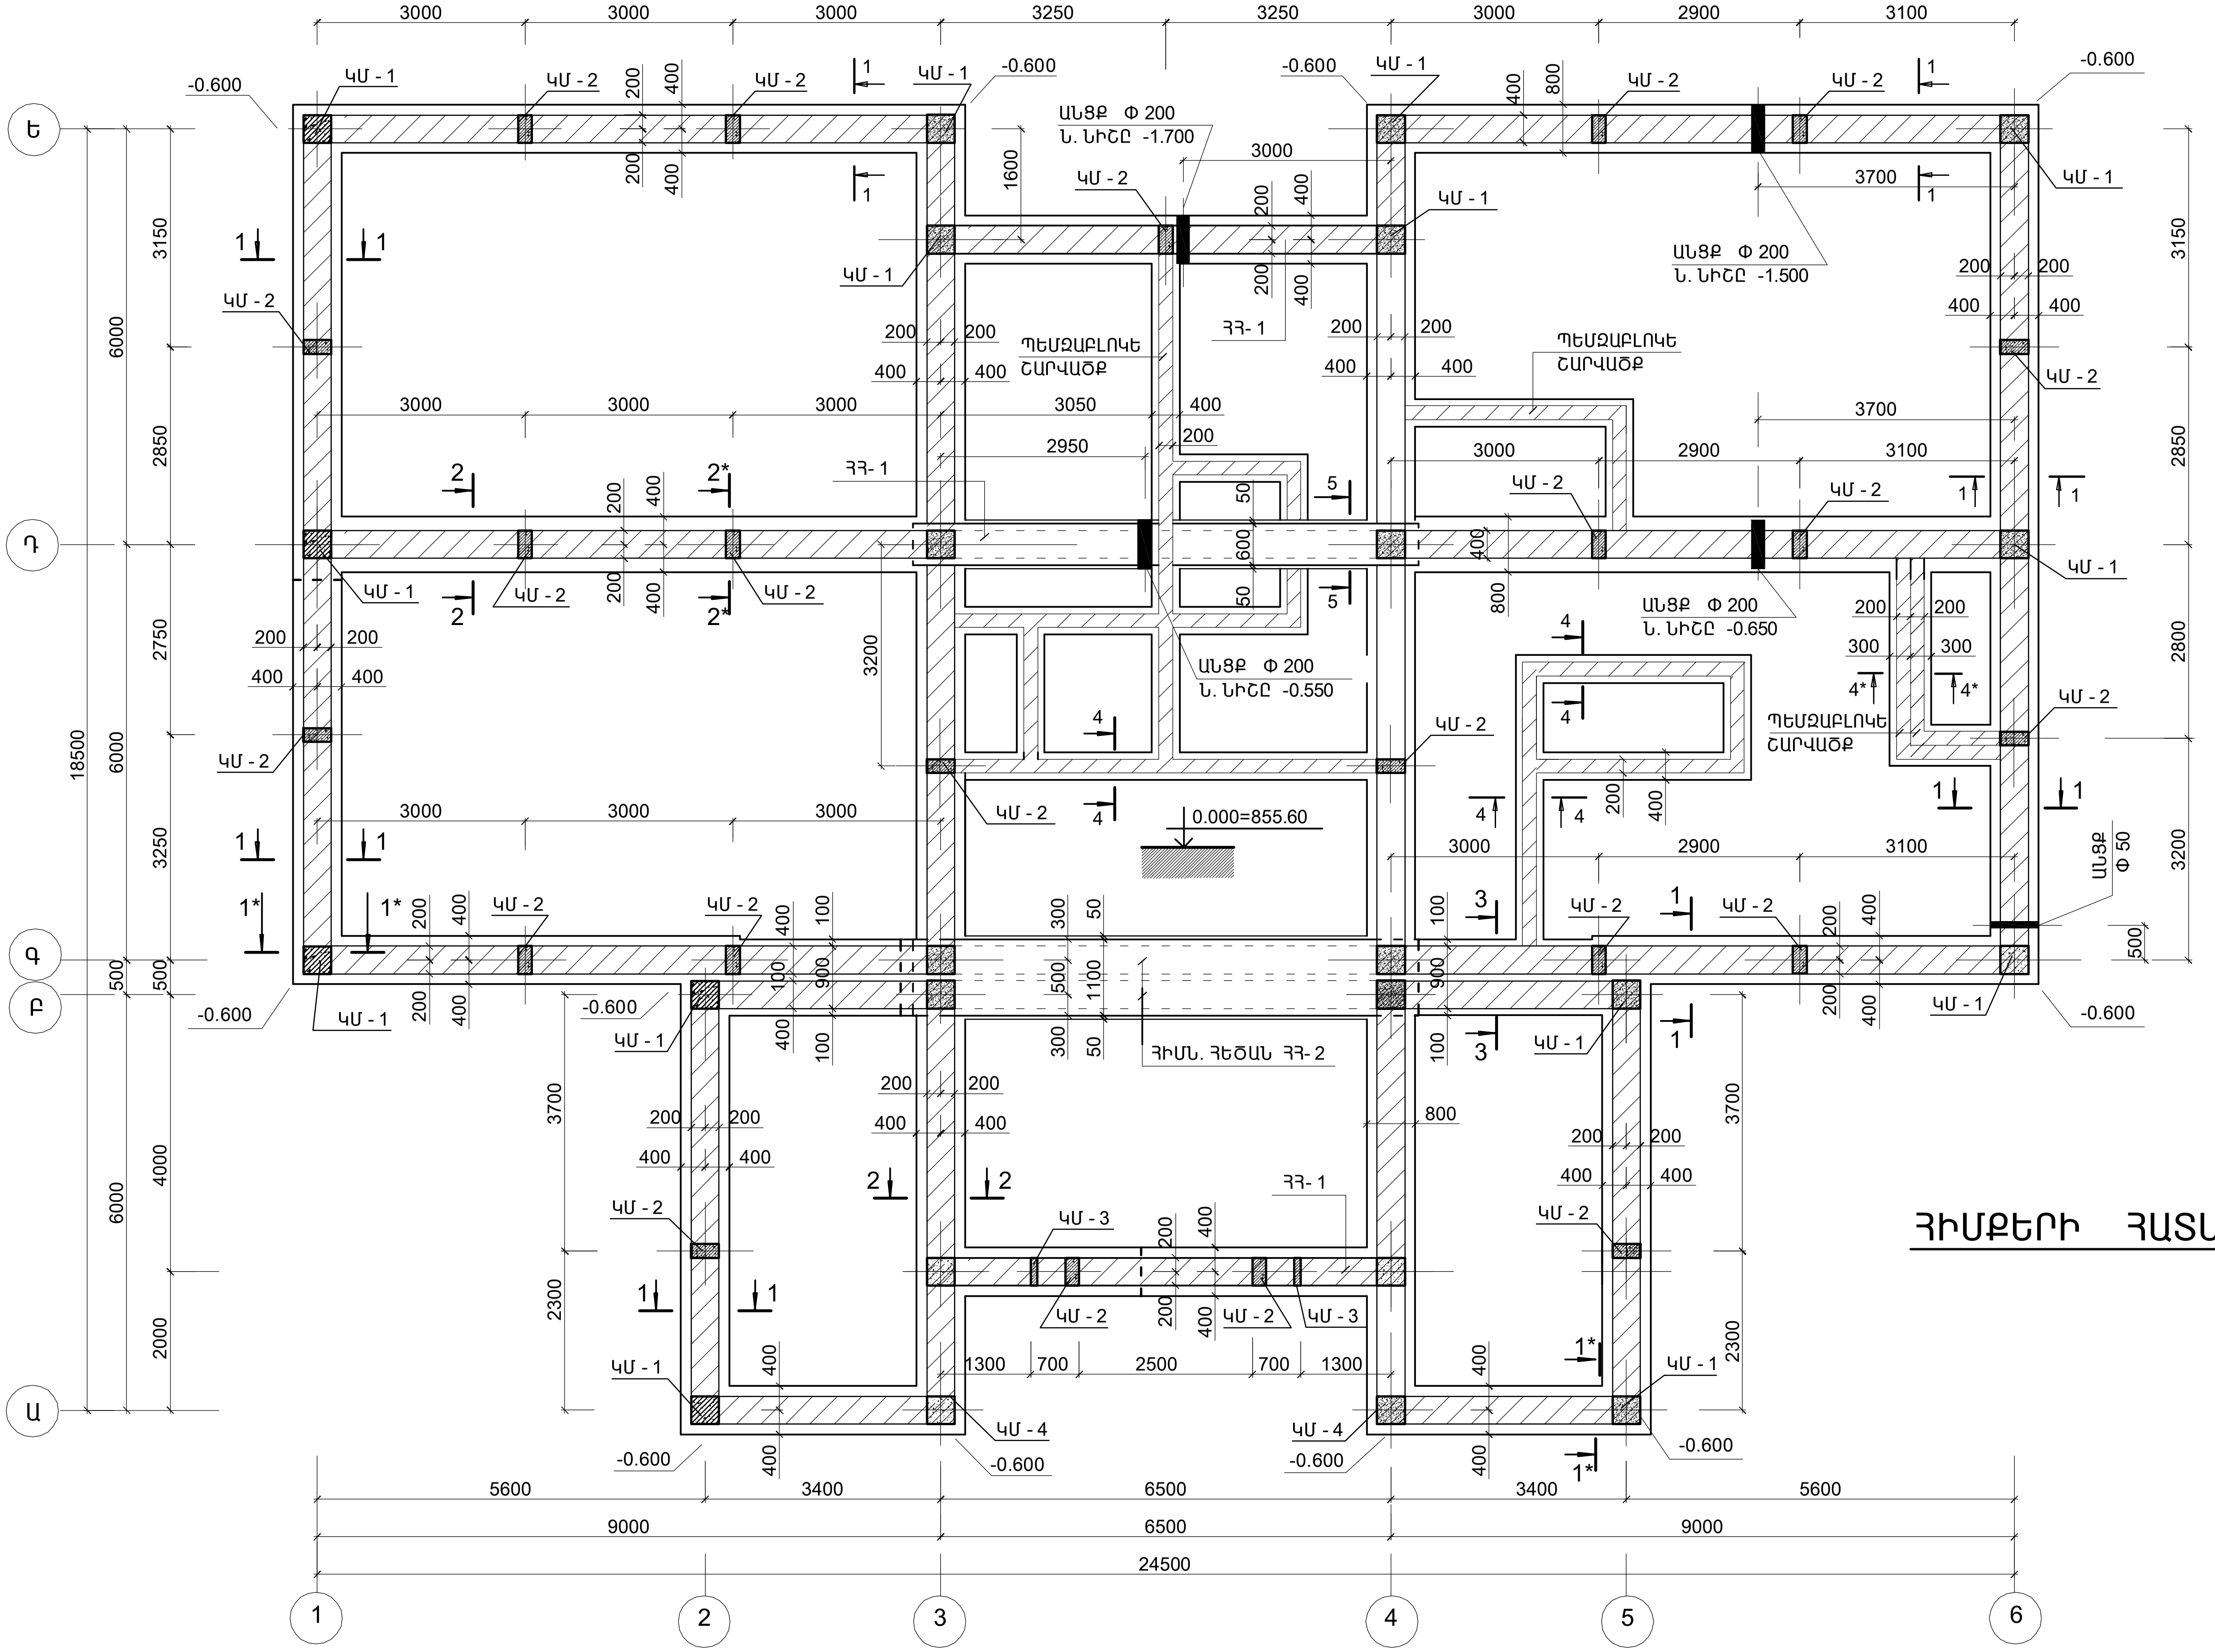

Ե
Դ
Գ
Բ
Ա
1
2
3
4
5
6
3000
3250
2900
3100
3150
2850
2750
500
4000
2000
6000
18500
5600
3400
6500
9000
24500
3700
2300
1300
700
2500
-0.600
ԿՄ - 1
ԿՄ - 2
ԿՄ - 3
ԿՄ - 4
ԱՆՑՔ Φ 200
Ն. ՆԻՇԸ -1.700
ԱՆՑՔ Φ 200
Ն. ՆԻՇԸ -1.500
ԱՆՑՔ Φ 200
Ն. ՆԻՇԸ -0.650
ԱՆՑՔ Φ 200
Ն. ՆԻՇԸ -0.550
ԱՆՑՔ Φ 50
ՊԵՄԶԱԲԼՈԿԵ ՇԱՐՎԱԾՔ
ՀՀ- 1
ՀԻՄՆ. ՀԵԾԱՆ ՀՀ- 2
0.000=855.60

ՀԻՄՔԵՐԻ ՀԱՏԱԿԱԳԻԾԸ

1. ԿԱՆԳՆԱԿՆԵՐԻ ՏԵՂԱԲԱՇԽՈՒՄԸ ՀԻՄՔԵՐՈՒՄ ՆԱՅԵԼ ՊԱՏԵՐԻ ԱՄՐԱՆԱՎՈՐՄԱՆ ՀԵՏ ՀԱՄԱՏԵՂ
2. 200 ՄՄ ՀԱՍՏՈՒԹՅԱՄԲ ՄԻՋՆՈՐՄՆԵՐԻ ՏԵՂԱԲԱՇԽՈՒՄԸ ՆԱՅԵԼ ՃԱՐՏԱՐԱՊԵՏԱԿԱՆ ԳԾԱԳՐԵՐԻ ՀԵՏ ՀԱՄԱՏԵՂ
3. ՍՈՒՅՆ ԹԵՐԹԸ ՆԱՅԵԼ ԹԵՐԹ ԵԿ-3;4 ՀԵՏ ՄԻԱՍԻՆ :

			TAR-03 ՀՀ Արմավիրի մարզի Ալաշկերտ գյուղի մանկապարտեզի կառուցման (տեղակայման) նախագիծ			
ՆԳճ	Ա. Ջանունց					
Նախագծեց	Ն. Ավագյան		Կոնստրուկտորական մաս	Փուլ	Թերթ	Թերթեր
				Ա.Ն.	ԵԿ-2	28
			ՀԻՄՔԵՐԻ ՀԱՏԱԿԱԳԻԾԸ	«ԱՄԱԳ» ՍՊԸ		