ՇՐՋԱՆԱԿ ՇՄ - 1

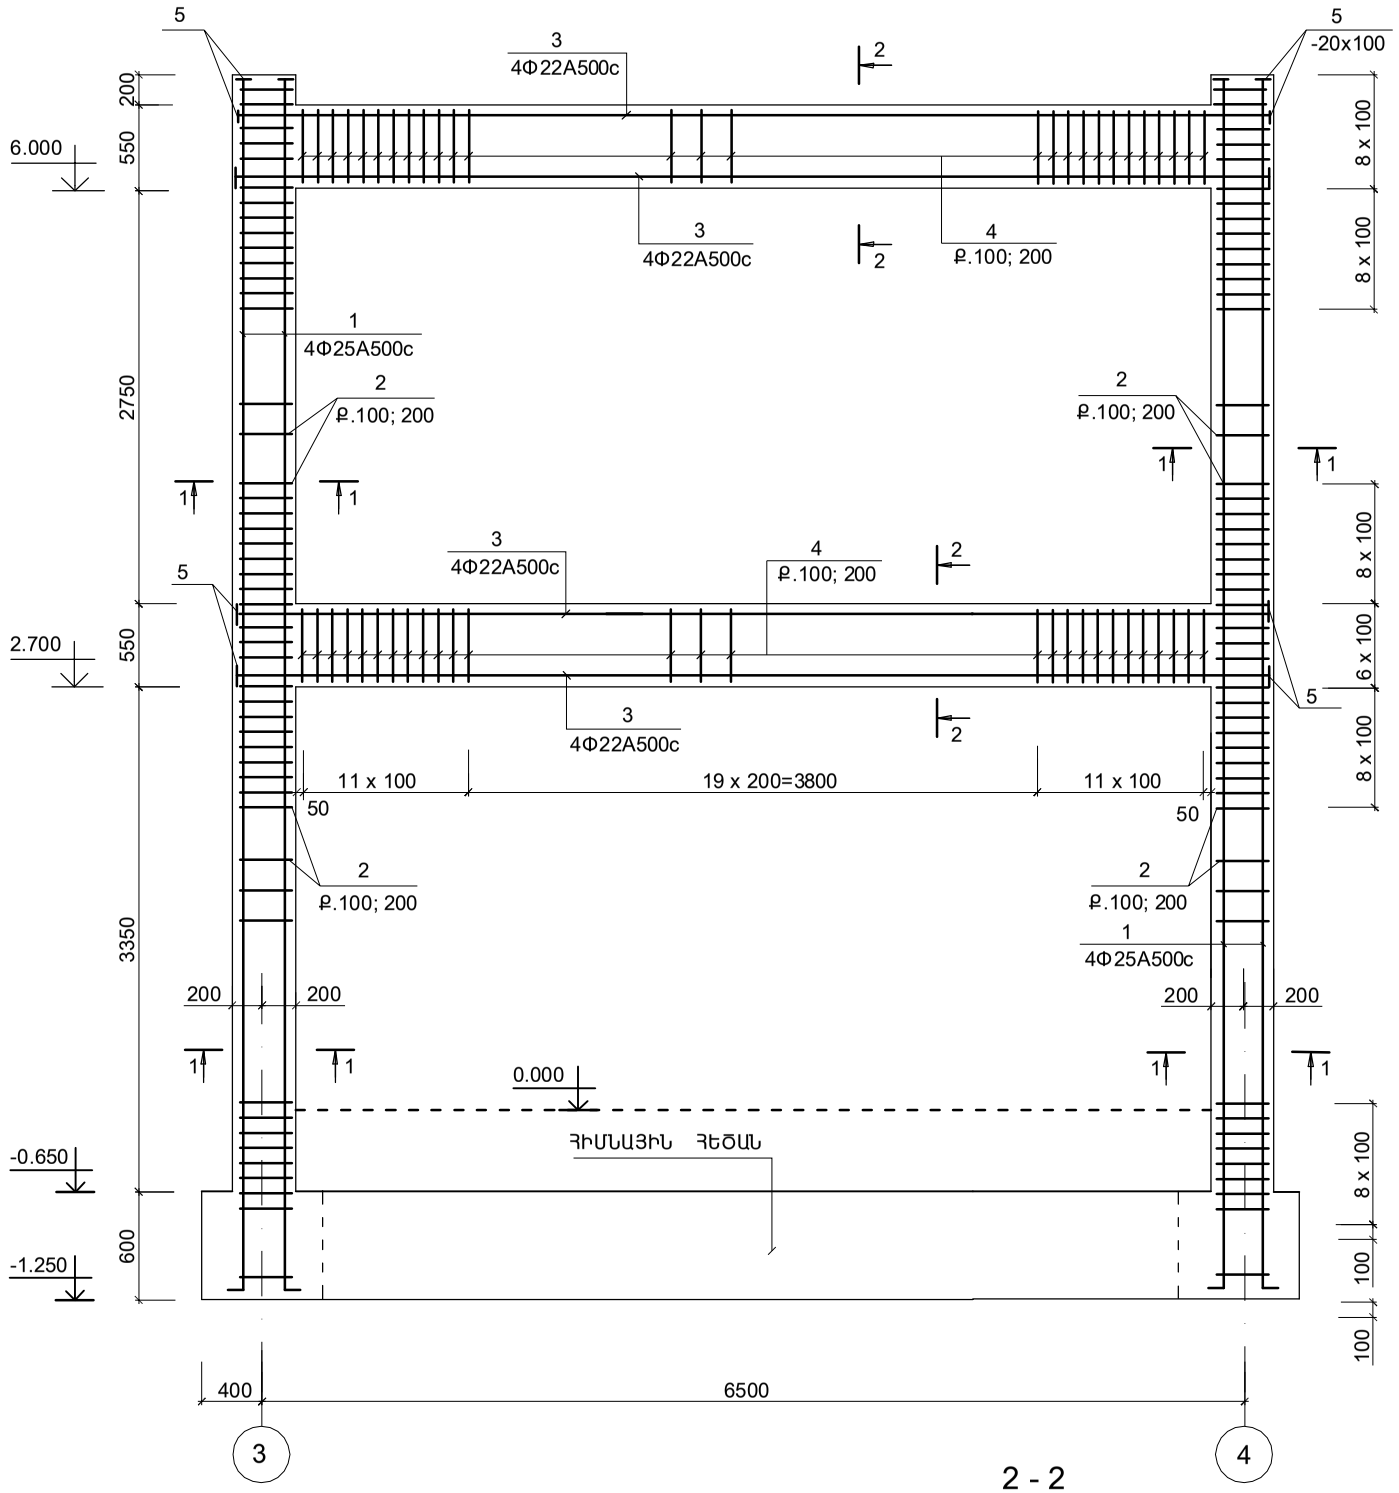

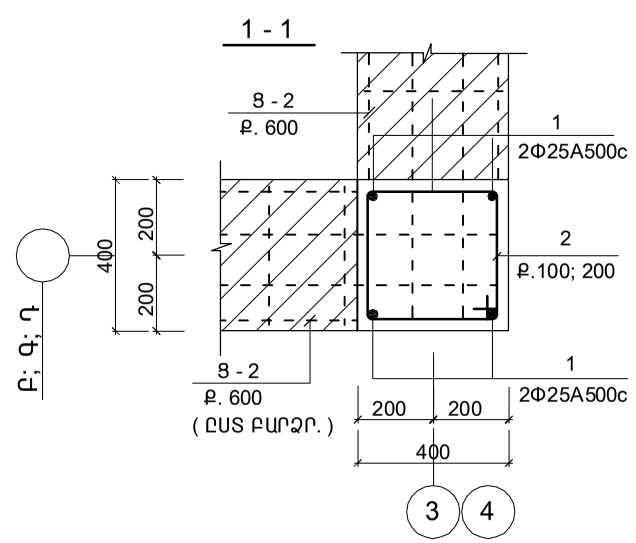

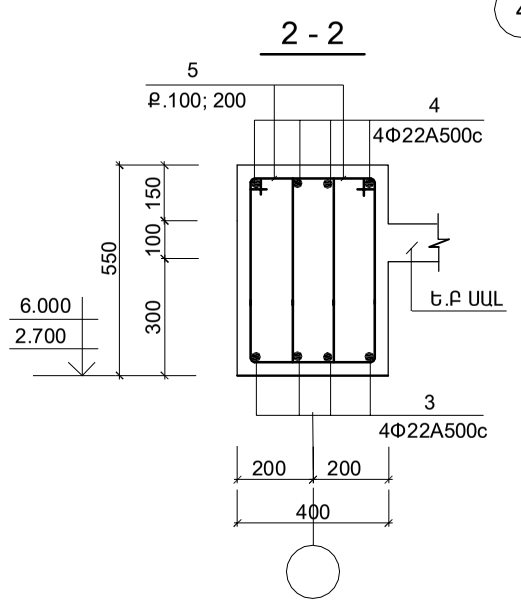

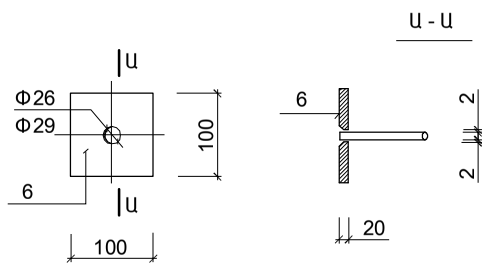

ՄԱՍՆԱԳԻՐ

ԴԻՐՔ	ՆՇԱՆԱԿՈՒՄԸ	ԱՆՎԱՆՈՒՄԸ		ՔԱՆ.	ՔԱՇԸ ՄԻԱՎՈՐԻ ԿԳ.	ԾԱՆՈԹ. ԸՆԴ. ԿԳ.
	ՄԻԱՁՈՒՅԼ Ե.Բ ԷԼ - ԵՐ					
		ՇՐՋԱՆԱԿ ՇՄ - 1 (4 ՀԱՏ)				
		(ԿԱՆԳՆԱԿՆԵՐ)				
1	ԳՕՍՏ Ր 52544 - 2006	Φ25 A500C	L = 8200	8	31.6	252.8
2	–"–	Φ8 A-IC	L = 1600	120	0.64	76.8
		(ՊԱՐՋՈՒՆԱԿՆԵՐ)				
3	ԳՕՍՏ Ր 52544 - 2006	Φ22 A500C	L = 6850	16	20.5	329.0
4	–"–	Φ8 A-IC	L = 1660	168	0.66	110.9
5	ԳՕՍՏ 19903 - 76	-20 x 100	L = 100	40	1.57	62.8
		ՆՅՈՒԹԸ՝				
		ԿԱՆԳՆԱԿՆԵՐ / ՊԱՐՋՈՒՆԱԿՆԵՐ ԲԵՏՈՆ B20 ($Մ^3$)				2.4 / 2.9

ՏԱՐՐԵՐԻ ՄԱՍՆԱՑՈՒՑԱԿ

ԴԻՐՔ	ԷՍՔԻԶ
2	450, 350, 350, 450
4	330, 500, 600, 230
1	7900, 300

ՄԵՏԱՂԻ ԾԱԽՍԻ ԱՄՓՈՓԱԳԻՐԸ ՄԵԿ ԷԼ-ՏԻ ՀԱՄԱՐ ; ԿԳ

ԷԼ - ՏԻ ՄԱԿՆԻՇԸ		ԱՄՐԱՆԱՅԻՆ ՏԱՐՐԵՐ							ԸՆԴ. ԾԱԽՍԸ
		ԱՄՐԱՆԻ ԴԱՍԸ							
		A-IC			A500C				
		ԳՕՍՏ Ր 52544 - 2006							
		Φ8		ԸՆԴ.	Φ22	Φ25		ԸՆԴ.	
ՇՄ-1	ԿԱՆԳՆԱԿՆԵՐ	76.8		76.8	--	252.8		258.7	329.6
	ՊԱՐՋՈՒՆԱԿՆԵՐ	110.9		110.9	329.0	--		329.0	439.9

1. ՇՐՋԱՆԱԿՆԵՐԻ ԱՄՐԱՆԱՎՈՐՈՒՄԸ ԿԱՏԱՐԵԼ ՊԱՏԵՐԻ ԱՄՐԱՆԱՎՈՐՄԱՆ ՀԵՏ ՀԱՄԱՏԵՂ

			TAR-03 ՀՀ Արմավիրի մարզի Ալաշկերտ գյուղի մանկապարտեզի կառուցման (տեղակապման) նախագիծ
ՆԳԵ	Ա. Ջաուշց		
Նախագծեց	Ն. Ավագյան		Կոնստրուկտորական մաս
			ՇՐՋԱՆԱԿ ՇՄ - 1

Փուլ	Թերթ	Թերթեր
Ա.Ն.	ԵԿ - 8	28

«ԱՄԱԳ» ՍՊԸ